


DETAIL SOKLÍKŮ V M.Č. 207

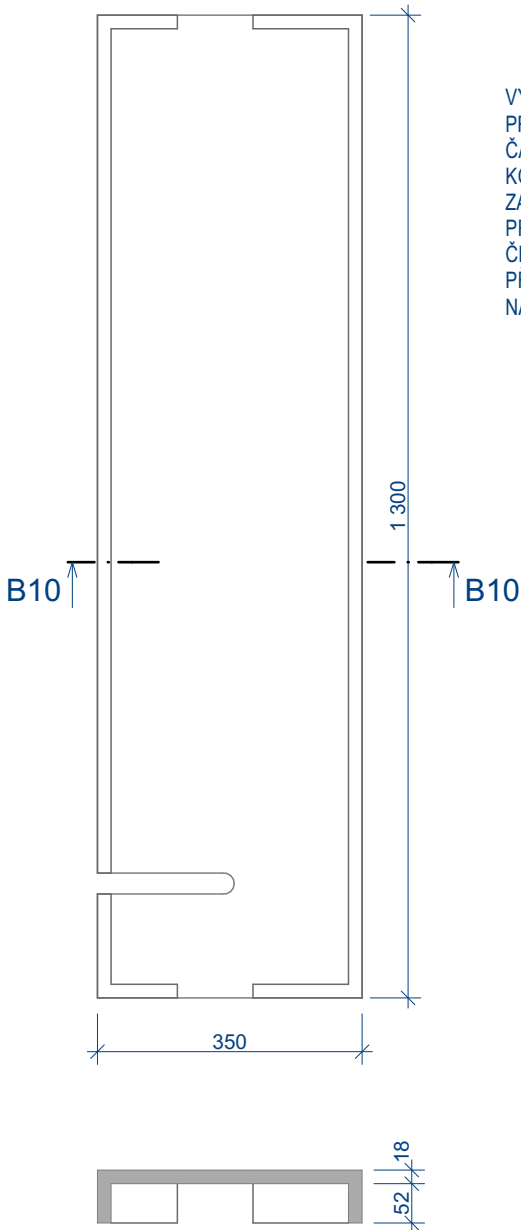

VÝŘEZY PRO TRUBKY TOPENÍ A VODY BUDOU
PROVEDENY PO DOHODĚ S DODAVATELEM TĚTO
ČÁSTI STAVBY
KÓTY JSOU ORIENTAČNÍ, SKUTEČNÉ ROZMĚRY JE
ZAPOTŘEBÍ ZAMĚRIT NA STAVBĚ
PROVEDENÍ - ŠEDÉ MATNÉ LAMINO TL.18MM,
ČELNÍ DESKA DÝHOVANÁ DŘEVOTŘÍSKA MOŘENÍ
PŘÍZPŮSOBIT OKOLNÍMU OBKLADU, ZÁVĚREČNÝ
NÁTĚR POLYURETANOVÝ LAK



LEGENDA MÍSTNOSTÍ		m ²	PODLAHA
201	SCHODIŠŤOVÝ PROSTOR	26,25	FLOTEX
202	PŘEDSÍŇ	2,75	FLOTEX
203	WC ŽENY	2,50	DLAŽBA
204	CHODBA	13,30	FLOTEX
205	ČEKÁRNA	15,60	KOBEREC
206	PŘEPISOVÉ PRACOVISTĚ	18,80	KOBEREC
207	STUDIO 4	52,45	KOBEREC AK
208	REŽIE 3	25,50	KOBEREC AK
209	PŘEDSÍŇ	2,85	FLOTEX
210	WC MUŽI	2,50	OMÍTKA + OBKL.
211	CHODBA	7,80	FLOTEX
212	STUDIO 3	39,15	KOBEREC AK
213	PLENĚR	12,45	KOBEREC AK
214	PŘEDSÍŇ	13,20	KOBEREC
215	REŽIE 1	30,25	KOBEREC
216	SPOJOVACÍ SCHODIŠŤE	9,60	FLOTEX
217	DALET	16,75	KOBEREC AK
218	PŘEDSÍŇ	8,95	KOBEREC
219	DIGITÁLNÍ REŽIE	17,90	KOBEREC AK
220	SVĚTLÍK	13,20	BETON

POHLEDY 201, 202, 203, 204, 208, 209 VIZ V.Č.D.1.1.16

POHLEDY 205 A 206 VIZ V.Č.D.1.1.15

NEDÍLNOU SOUČÁSTÍ TOHOTO VÝKRESU JE I TECHNICKÁ ZPRÁVA, KDE JSOU PO JEDNOTLIVÝCH
MÍSTNOSTECH POPSÁNY VŠECHNY PRÁCE, KTERÉ V NICH MAJÍ BÝT PROVEDENY I PŘÍPADNÉ
PODMÍNKY PROVÁDĚNÍ
VEŠKERÉ STOLAŘSKÉ PRÁCE MUSÍ BÝT PROVÁDĚNY KVALITNÍ ODBORNOU STOLAŘSKOU FIRMOU.

ČÁST STAVEBNÍ

ZODP. PROJEKTANT:	ING. ARCH. JIŘÍ LIŠKUTÍN	PODPIS	 
ZODP.PROJEKTANT ČÁSTI :			
VYPRACOVAL:		Ing.Arch.Jiří Liškutín, S.K.Neumanna 3, 73601 Havířov	ČÁST: STAVEBNÍ FORMÁT: A2
INVESTOR:	ČESKÝ ROZHLAS Vínohradská12, 120 99 Praha2		
NÁZEV AKCE:	Oprava střechy a rekonstrukce topení + VZT v budově Českého rozhlasu Ostrava na ul.Dr.Šmerala č.4	DATUM: 12/2016	STUPEŇ: provedení stavby
OBSAH VÝKRESU:	PŮDORYS 2.P.	STAVEBNÍ OBJEKT:	ČÍSLO VÝKRESU:
		MĚŘÍTKO: 1:75	D.1.1.04