




POHLED PREDNÍ
M 1:20

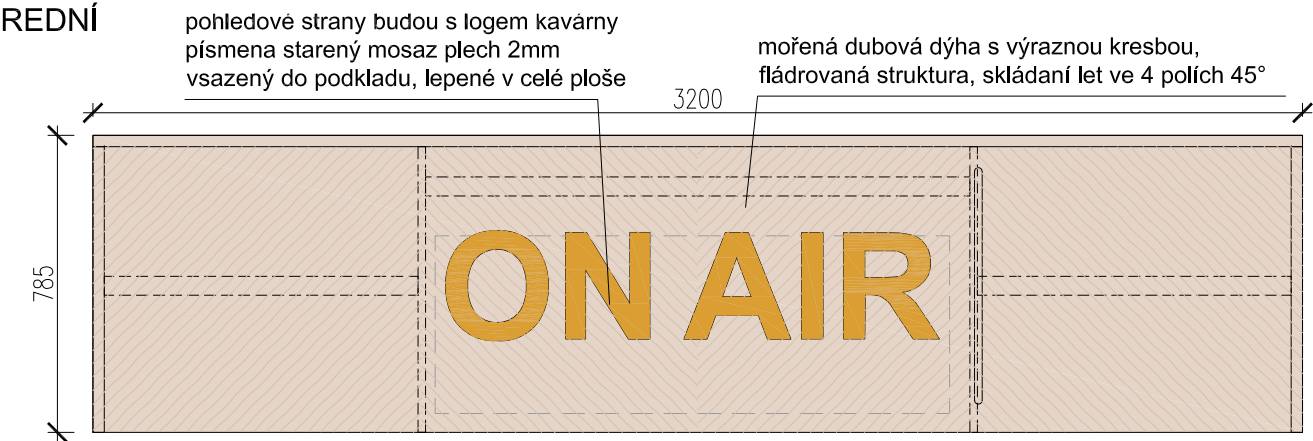


POHLED ZADNÍ
M 1:20

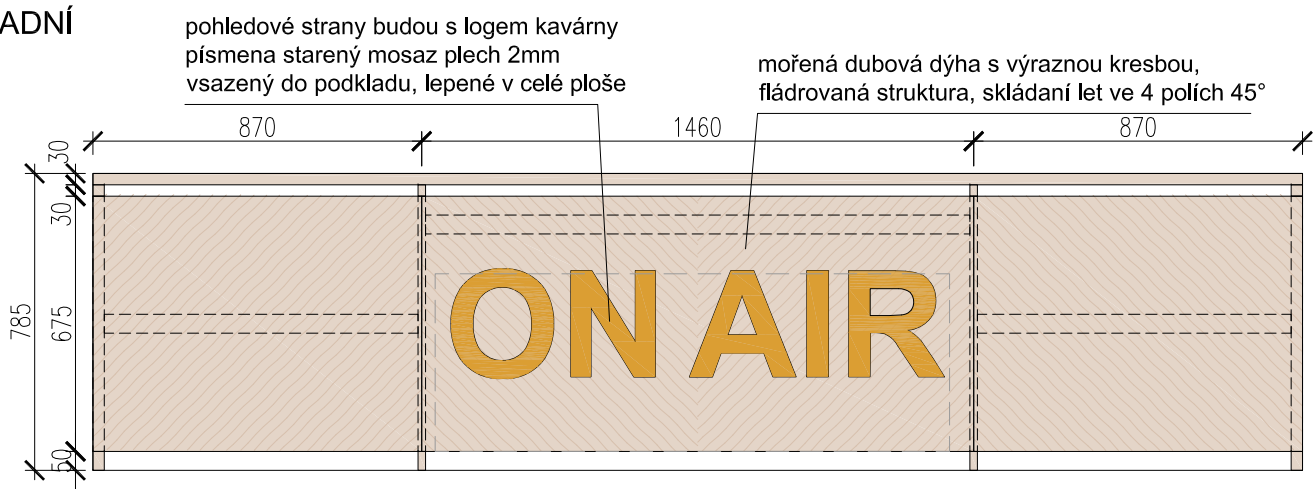

PŮDORYS
M 1:20

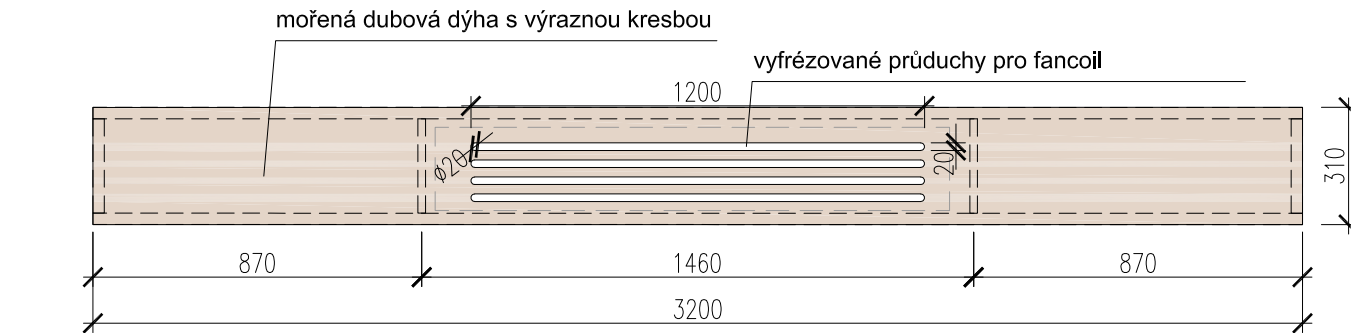



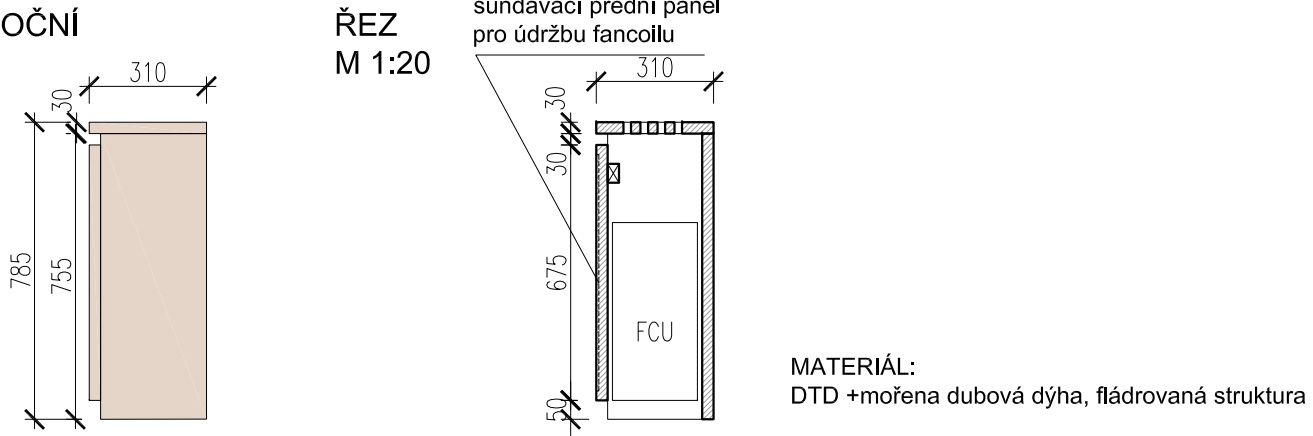

POHLED BOČNÍ
M 1:20



POZNÁMKA:
LOGO KAVÁRNY BUDE JENOM NA POHLEDOVÝCH STRANÁCH. Finální podoba loga není součástí této dokumentace. Výkres nenahrazuje dílenskou dokumentaci. Před výrobou či dodávkou jednotlivých stav. výrobků a komponentů je nutné provést zaměření skutečného stavu na stavbě.Případné úpravy a změny oproti projektovému řešení je nutné předložit k odsouhlasení projektantovi a zástupci investora. Veškeré pohledově exponované konstrukce, prvky a zařízení budou přeloženy k odsouhlasení formou vzorku architektovi a zástupci investora.

© CMC architects a.s. AUTORSKÁ PRÁVA VYHRAZENA

NÁZEV PROJEKTU:						
ROZHLASOVÁ KAVÁRNA "ON AIR"						
Vinohradská 12, 120 99 Praha 2 - Vinohrady						
INVESTOR:						
Český rozhlas Vinohradská 12 120 99 PRAHA 2 - Vinohrady IČO: 45245053 DIČ: CZ45245053 T: (+420) 221 551 111 F: (+420) 224 222 223 www.rozhlas.cz			kontaktní osoba: Ing. Miroslav Voráček T: (+420) 722 246 425			
GENERÁLNÍ PROJEKTANT:						
CMC architects a.s. Jankovcova 49 170 00 PRAHA 7 IČO: 26145359 T: (+420) 220 806 206 F: (+420) 220 806 206 E: email@cmca.cz autoři návrhu: Dipl. arch. David. R. Chisholm, ČKA Akad. arch. Vít Máslo, ČKA			kontaktní osoba: Ing. arch. Evžen Dub, ČKA T: 724 222 204			
PROJEKTANT ČÁST:						
CMC architects a.s. Jankovcova 49 170 00 PRAHA 7 IČO: 26145359 T: (+420) 220 806 206 F: (+420) 220 806 206 E: email@cmca.cz autoři návrhu: Dipl. arch. David. R. Chisholm, ČKA Akad. arch. Vít Máslo, ČKA			kontaktní osoba: Ing. arch. Evžen Dub, ČKA T: 724 222 204 projekční tým: Ing. arch. Nela Niederle Dipl. arch. Adriano Ferrer Escayola			
RAZÍTKO: SCHEMA: PARÉ:						
 <div>±0,000 = +224,900 m Jadrán</div>						
OBJEKT: SO 01						
NÁZEV VÝKRESU: T6 - KRYT FANCOILU						
STUPEŇ: DOKUMENTACE PRO PROVEDENÍ STAVBY						
ČÁST: ARCHITEKTONICKO STAVEBNÍ ŘEŠENÍ						
ZODPOVĚDNÝ PROJEKTANT: Akad. arch. Vít Máslo						
MANAŽER PROJEKTU: Ing. arch. Evžen Dub, ČKA						
HIP: Ing. arch. Evžen Dub, ČKA						
MĚŘÍTKO: 1:20						
DATUM: 10 / 2018						
INDEX:	344	PP	SO 01	ASR	804.4	ZMĚNA:
	PROJEKT	FÁZE	ČÍSLO OBJEKTU	ČÁST	ČÍSLO VÝKRESU	
						00