



Cedule

přední pohled
M 1:50

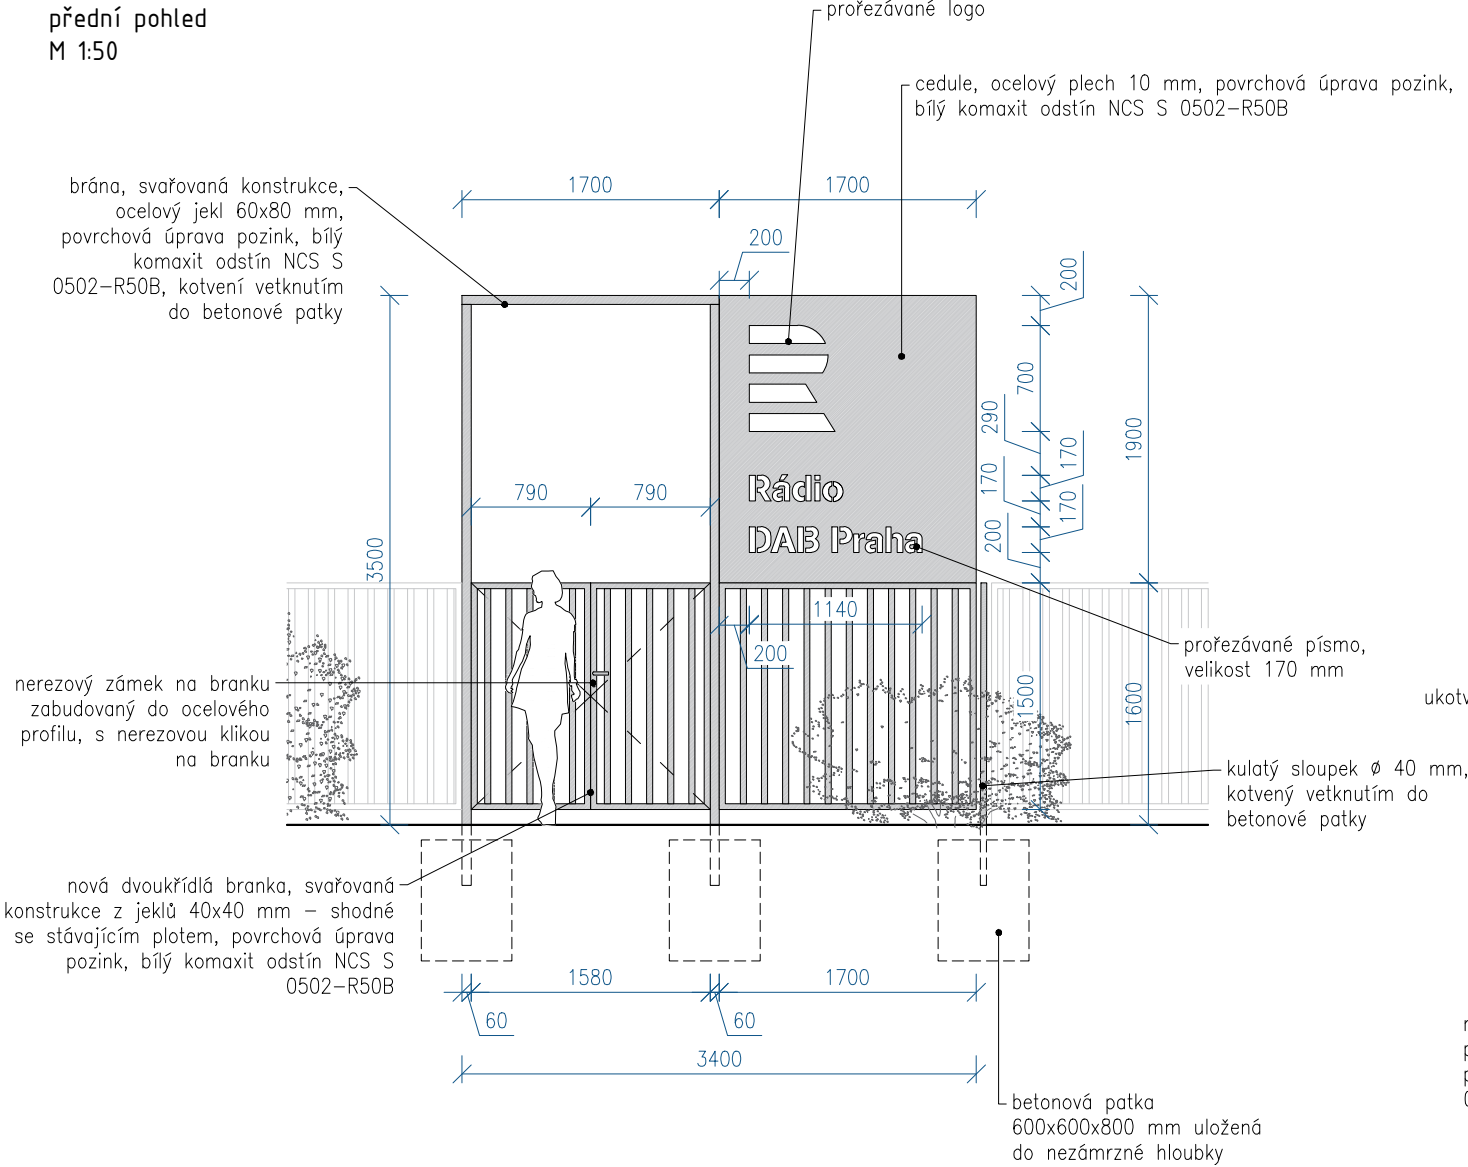


Cedule

zadní pohled
M 1:50

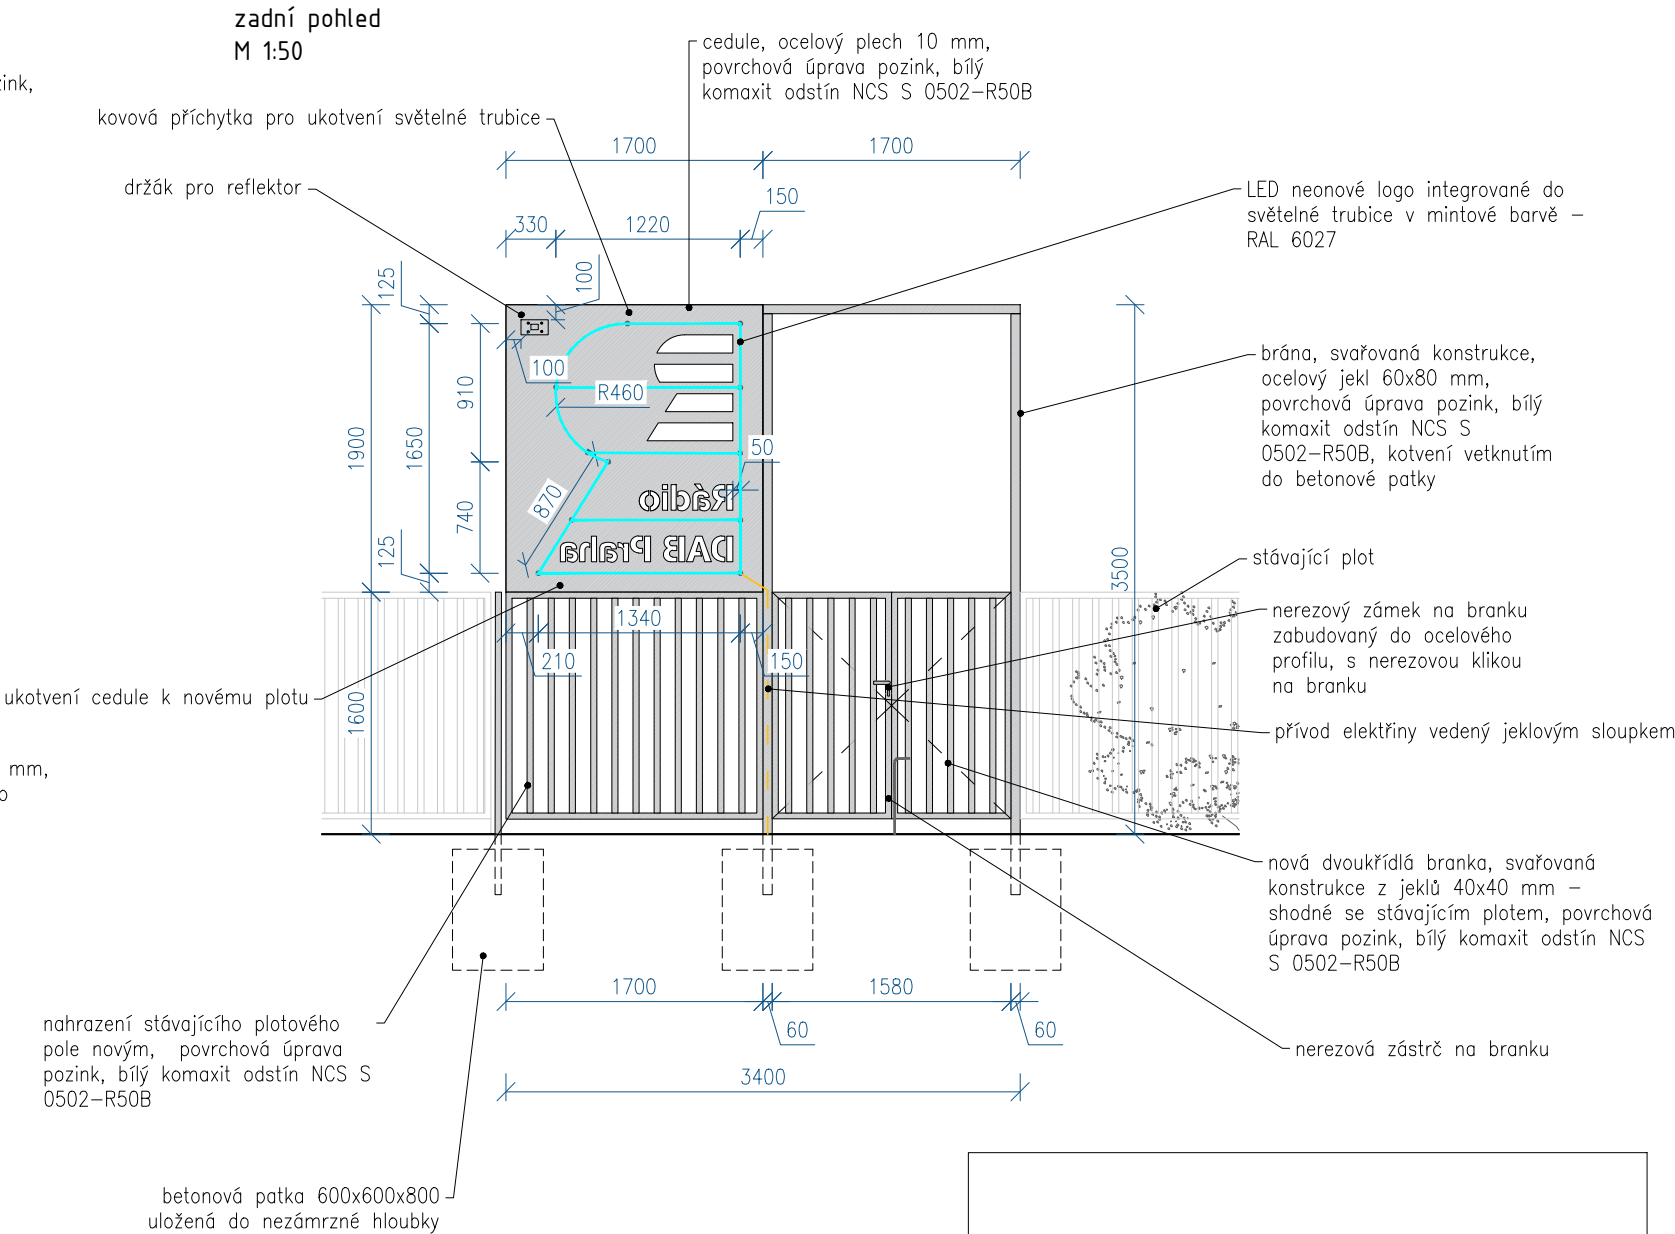

Cedule

půdorys
M 1:50

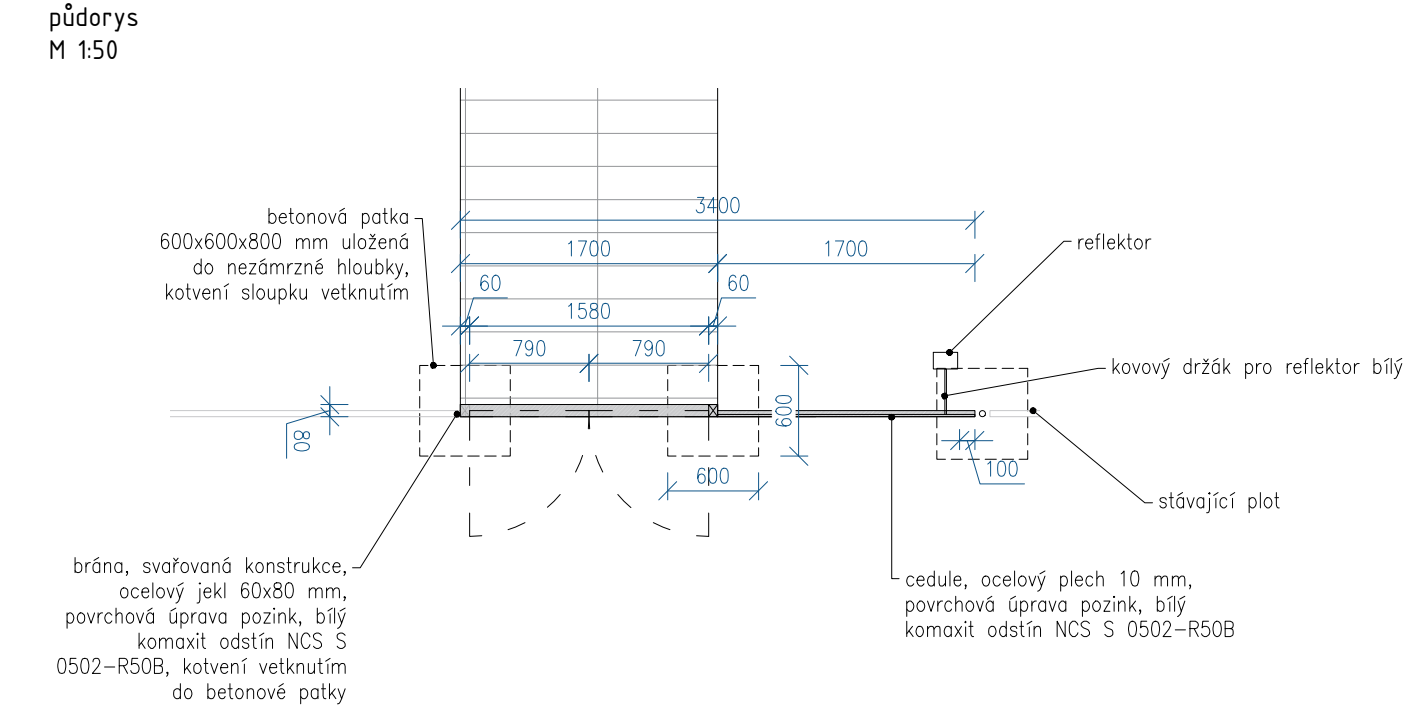

Y 95 REGINA			
Akce	Obnova zahrady ČRo Regina Hybešova		
Stavebník	Rádio DAB Praha Hybešova 10 186 72 Praha 8 - Karlín	Místo	parcelní číslo 572/1, katastrální území Karlín
Stupeň	Dokumentace pro výběr dodavatele		
Část	Drobné stavby		
Název výkresu	Výkres uvítací cedule	Měřítko 1:50	Paré
		Formát (mm) A3	
Vypracoval	Ing.arch. Alice Boušková Bc. Tereza Lacigová	Datum / Revize 05/2021	Číslo výkresu D2.01
Zodpovědný projektant	Ing. Tereza Mácová		
Všechny rozměry a výšky musí být zkontrolovány zhotovitelem na místě! Toto není výrobní dokumentace. Plány jsou chráněny autorským právem.			
Projekt YYYY zahradní a krajinná architektura		Ing. Tereza Mácová Tereza@yyyy.cz +420 736 67 68 61	YYYY s.r.o. IČ 28742745 www.YYYY.cz