


LEGENDA

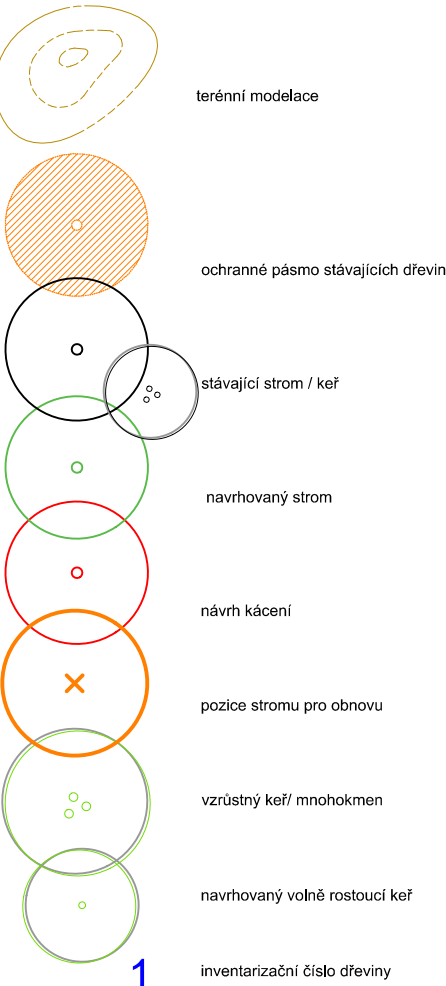

- I. FÁZE - zahrada
- výsadby; 555 m²
 - trávník; 163 m²
 - vibrováný štěrk pochozí; 135 m²
 - vibrováný štěrk jezdvový; 333 m²
 - zatravnovací dlažba pochozí; 43 m²
 - betonová dlažba pochozí; 80 m²
 - pískovcové nášlapky pochozí; 5 m²
- II. FÁZE - parking
- výsadby; 186 m²
 - zatravnovací dlažba jezdvová; 250 m²
 - betonová dlažba jezdvová; 88 m²
 - štěrkový násyp nevíbrovaný; 17 m²
 - zatravnovací dlažba jezdvová; 145 m²
- III. FÁZE - hlavní vstup
- výsadby; 85 m²
 - křemencová dlažba jezdvová; 320 m²
- IV. FÁZE - vstup pro veřejnost
- výsadby; 0 m²
 - dlažba; 0 m²

- HRANICE:
- HRANICE POJEZDOVÉ PLOCHY
 - HRANICE KATASTRU
 - HRANICE I. FÁZE
 - HRANICE II. FÁZE
 - HRANICE III. FÁZE
 - HRANICE IV. FÁZE
 - KABEL ELKTRO
 - PLOT
- VEDENÍ KANALIZACE; DETAILNĚJI VÝKRES Č. D4_02_KANALIZAČNÍ PŘÍPOJKA-PŮDORYS
- OKRUHY ZÁVLAHY

Křižíkova ulice

813

Hybešova ulice

FÁZE 4

FÁZE 1

FÁZE 2

FÁZE 3

574

832

poznámka: Zhotovitel před zahájením výkopových prací zajistí vytyčení a vyznačení inženýrských sítí

<div>Y 95</div> <div>REGINA</div>			
AkceObnova zahrady ČRo Regina Hybešova			
Stavebník	Rádio DAB Praha Hybešova 10 186 72 Praha 8 - Karlín	Místo	parcelní číslo 572/1, katastrální území Karlín
Stupeň	Dokumentace pro výběr dodavatele		
Část	Situační výkresy		
Název výkresu	KOORDINAČNÍ SITUACE	Měřítko 1:200	Paré
		Formát (mm) A2	
Vyracoval	Ing.arch. Alice Boušková Bc. Tereza Lacigová	Datum / Revize 06/2021	Číslo výkresu C1
Zodpovědný projektant	Ing. Tereza Mácová		
Všechny rozměry a výšky musí být zkontrolovány zhotovitelem na místě! Toto není výrobní dokumentace. Plány jsou chráněny autorským právem. Zhotovitel zároveň před zahájením výkopových prací zajistí vytyčení a vyznačení inženýrských sítí.			
Projekt YYYY zahradní a krajinná architektura	Ing. Tereza Mácová Tereza@yyyy.cz +420 736 67 68 61		YYYYY s.r.o. IČ 28742745 www.YYYYY.cz