


LEGENDA AKUSTICKÝCH OBKLADŮ

- Stavající konstrukce místnosti
- SAO - stěnový akustický obklad
- KP - kmitající panel
- VP - výkryvací panel
- NFR-H - nízkofrekvenční rezonátor - horizontální
- NFR-V - nízkofrekvenční rezonátor - vertikální
- DIF - difuzor - pohled
- DIF - difuzor - půdorys
- AVZ - akustické vertikální žaluzie
- Fan-coil - pozici nutno koordinovat

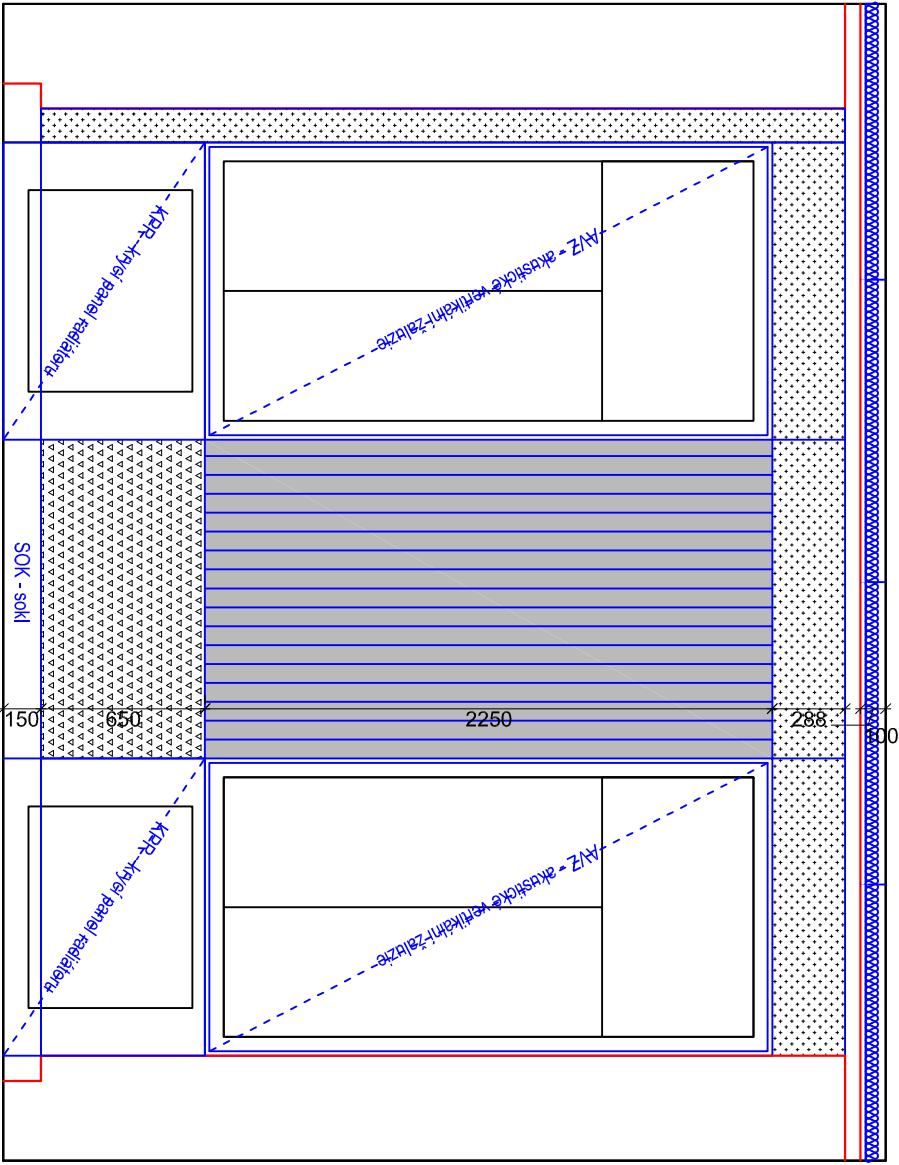

**Pozn.:** Veškeré kóty jsou pouze orientační. Před samotnou realizací nutno doměřit skutečný stav a nutno vyhotovit výrobní dokumentaci.

MODIFIKACE KOMPLEXU OP1 NA SAMMOBSLUŽNÉ V VYSÍLACÍ PRACOVÍŠTĚ V RS OSTRAVA

Zpracovatel:



**AVETON® akustika s.r.o.**

Krátkého 211/2, 190 00, P9  
T : +420 731 463 403  
E : hradek@aveton.cz

zodpovědný projektant:

Ing. Tomáš Hrádek

vypracoval:

Ing. arch. Vít Domkář

datum:

10. 3. 2015

část:

B - prostorová akustika

stupeň:

jednostupňový projekt

formát:

2xA4

měřítko:

1:30

číslo přílohy:

B.04

název přílohy:

REŽIE - POHLED NA STĚNU C, D