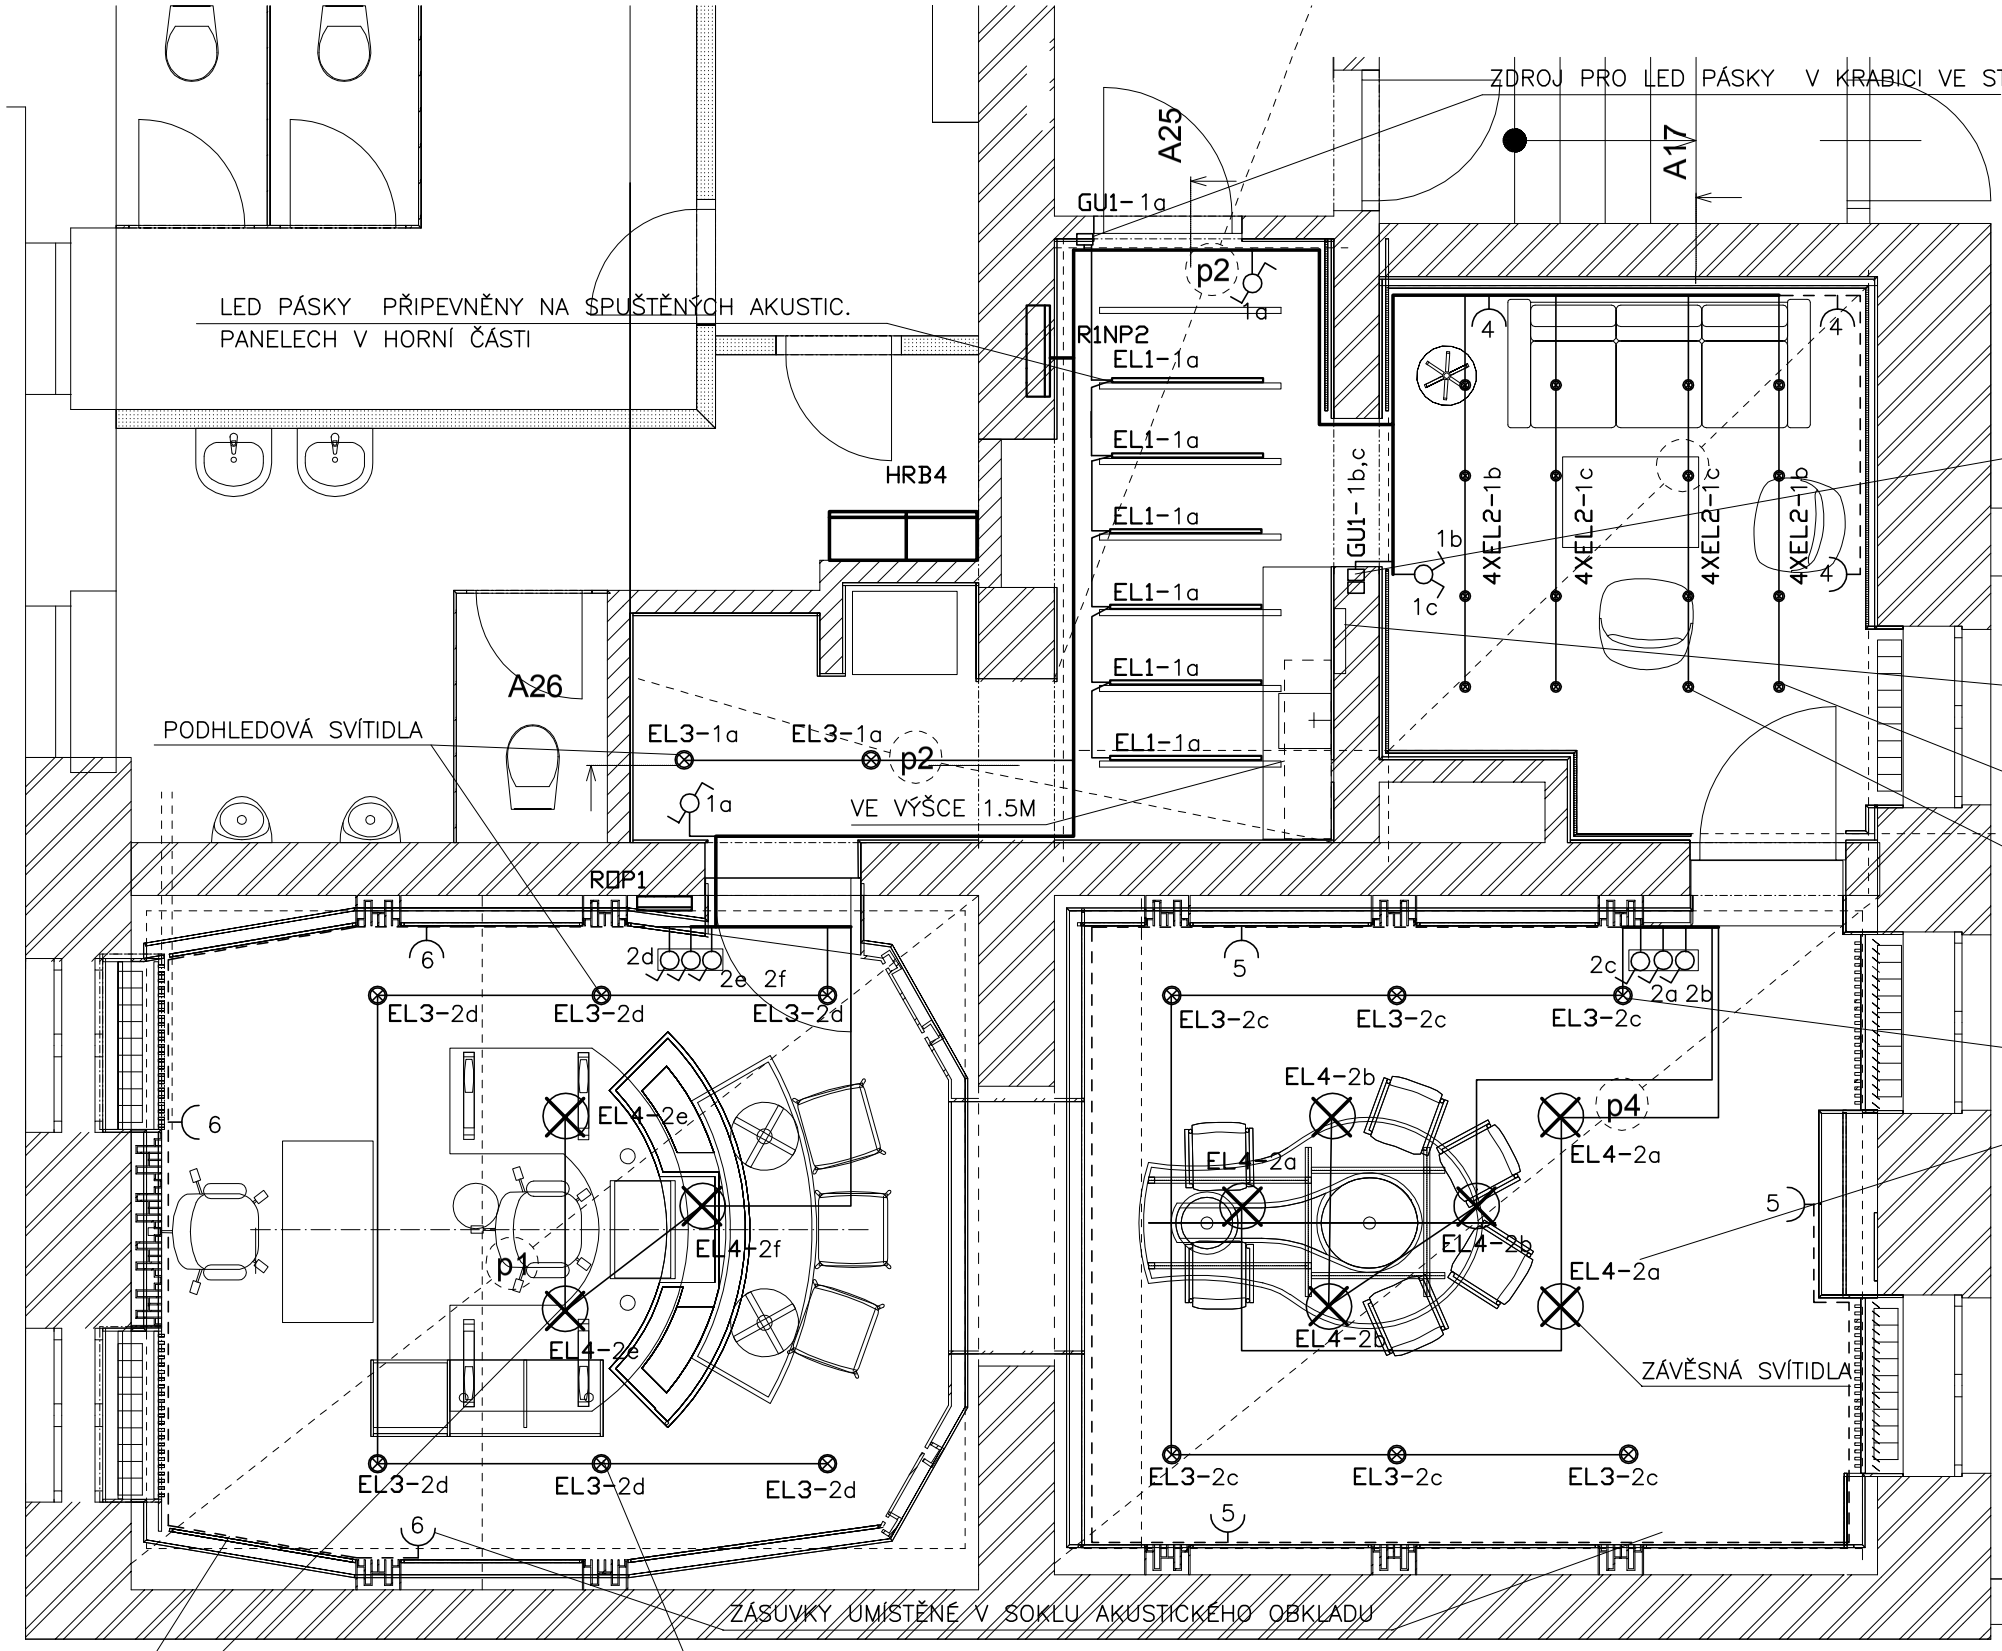

PŘÍSTROJE VE SPOLEČNÉM RÁMEČKU

Označování el.přístrojů a spotřebičů

2xEL 4–12a

- počet
- druh dle tabulky
- typ dle tabulky
- obvod rozváděče
- část obvodu samostatně ovládáná

Rozvodná soustava: 3NPE 50Hz,400V/TN–S
1NPE 50Hz,230V/TN–S

Ochrana před úrazem elektrickým proudem dle ČSN 33 2000–4–41ed.2 a dalších

Ochrana před nebezpečným dotykem živých částí:
ochrana izolací
ochrana kryty nebo překážkami

Základní ochrana před nebezpečným dotykem neživých částí:
ochrana automatickým odpojením od zdroje
Objekt je vybaven hlavním pospojováním

Zvýšená ochrana před nebezpečným dotykem neživých částí:
proudovým chráničem dle přílohy NM4

Prostor dle ČSN 33 2000–4–41ed.2: normální

Vnější vlivy dle ČSN 33 2000–1ed.2 z hlediska ČSN 33 2000–5–51 ed.3:
neoznačené: odpovídající prostorům normálním dle tabulky 32–NMI

PŘEHLED PŘÍSTROJŮ

Označ.	Druh	Typové údaje	Poznámka	ks
	vypínač	3558 –A01340 TANGO		
	vypínač	3558 –A05340		
	vypínač	3558 –A06340		
	domovní dvojzásuvka	16A/230V		
	domovní zásuvka	16A/230V		
EL1	LED pásek	LED pásek v hliník.liště s opál.difuzorem, 12V		
EL2	LED svítidlo vestavné	KVL–3T/Al 4W LED	Panlux	
EL3	LED svítidlo podhled	Teson al dtl 50 KANLUX		
EL4	Zářivkové svítidlo koule závěs.	Adria L3–NB 150W, ø400mm,IP40	Osmont	

ZODP. PROJEKTANT:	ING. ARCH. JIŘÍ LIŠKUTÍN	PODPIS	
ZODP.PROJEKTANT ČÁSTI EL:	ING.MICHAEL KOTAS		
VYPRACOVAL:	ING.MICHAEL KOTAS		
INVESTOR:	ČESKÝ ROZHLAS Vinohradská12, 120 99 Praha2	Ing.Arch.Jiří Liškutín, S.K.Neumanna 3, 73601 Havířov	
NÁZEV AKCE:	MODIFIKACE KOMPLEXU OP1 NA SAMOOBSLUŽNÉ VYSÍLACÍ PRACOVIŠTĚ V RS OSTRAVA	ČÁST: ELEKTRO	FORMÁT: A3
		DATUM: 02/2015	STUPEŇ: DPS
		MÍSTO STAVBY:	OSTRAVA, DR.ŠMERALA 4
OBSAH VÝKRESU:	PŮDORAS 1.NP	STAVEBNÍ OBJEKT:	
		MĚŘÍTKO: 1:50	ČÍSLO VÝKRESU: EL 002