



13

protidešťová žaluzie
bude vyrobená z
méděného plechu

12

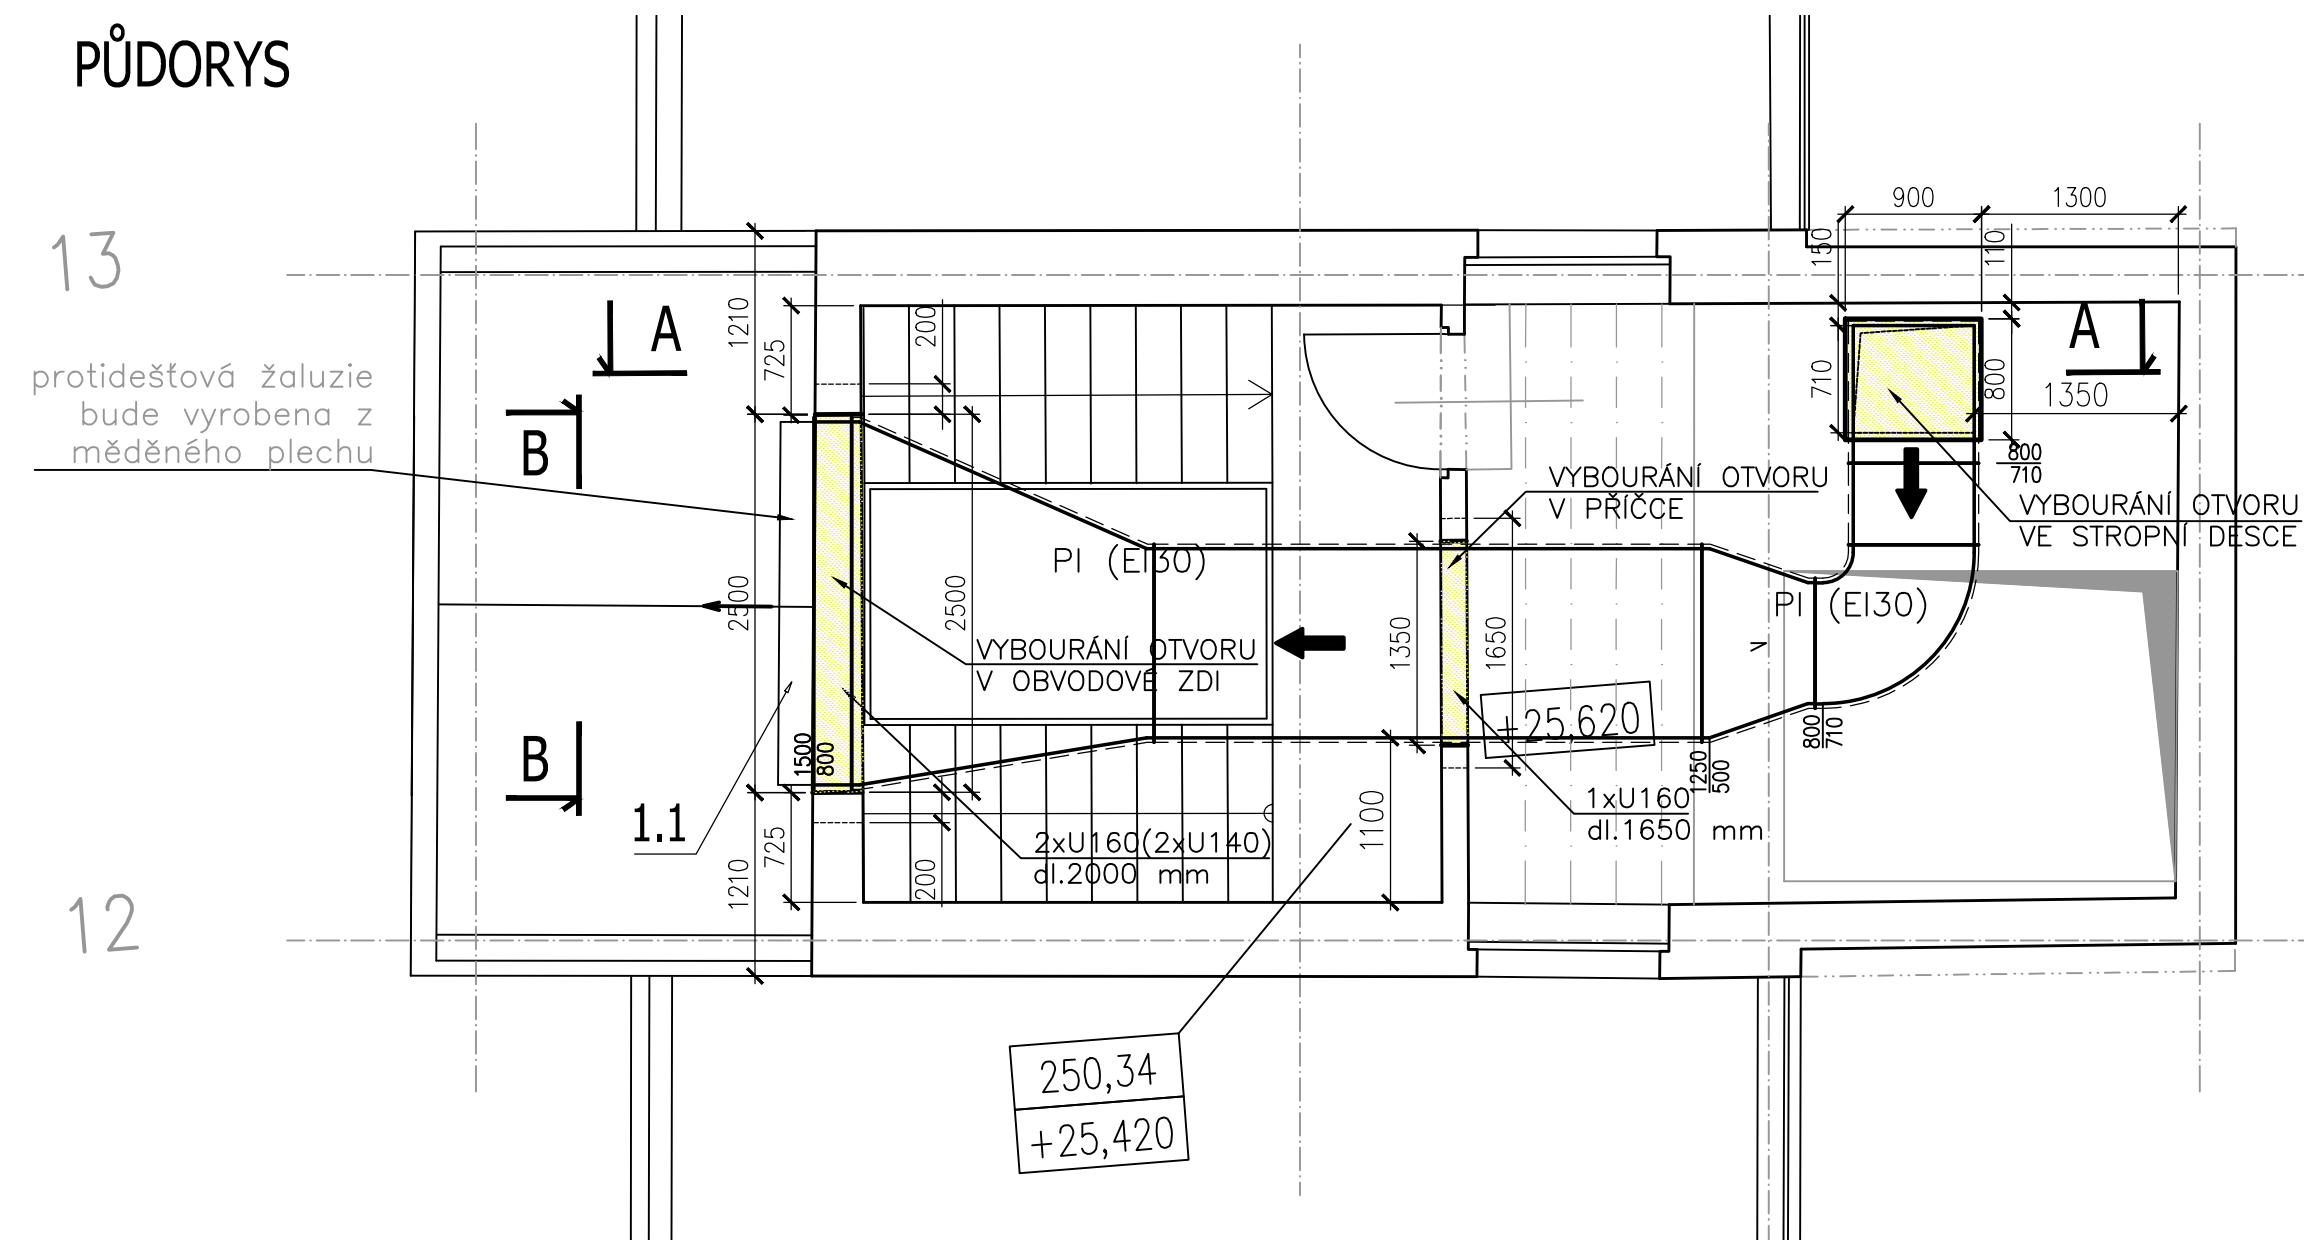

3

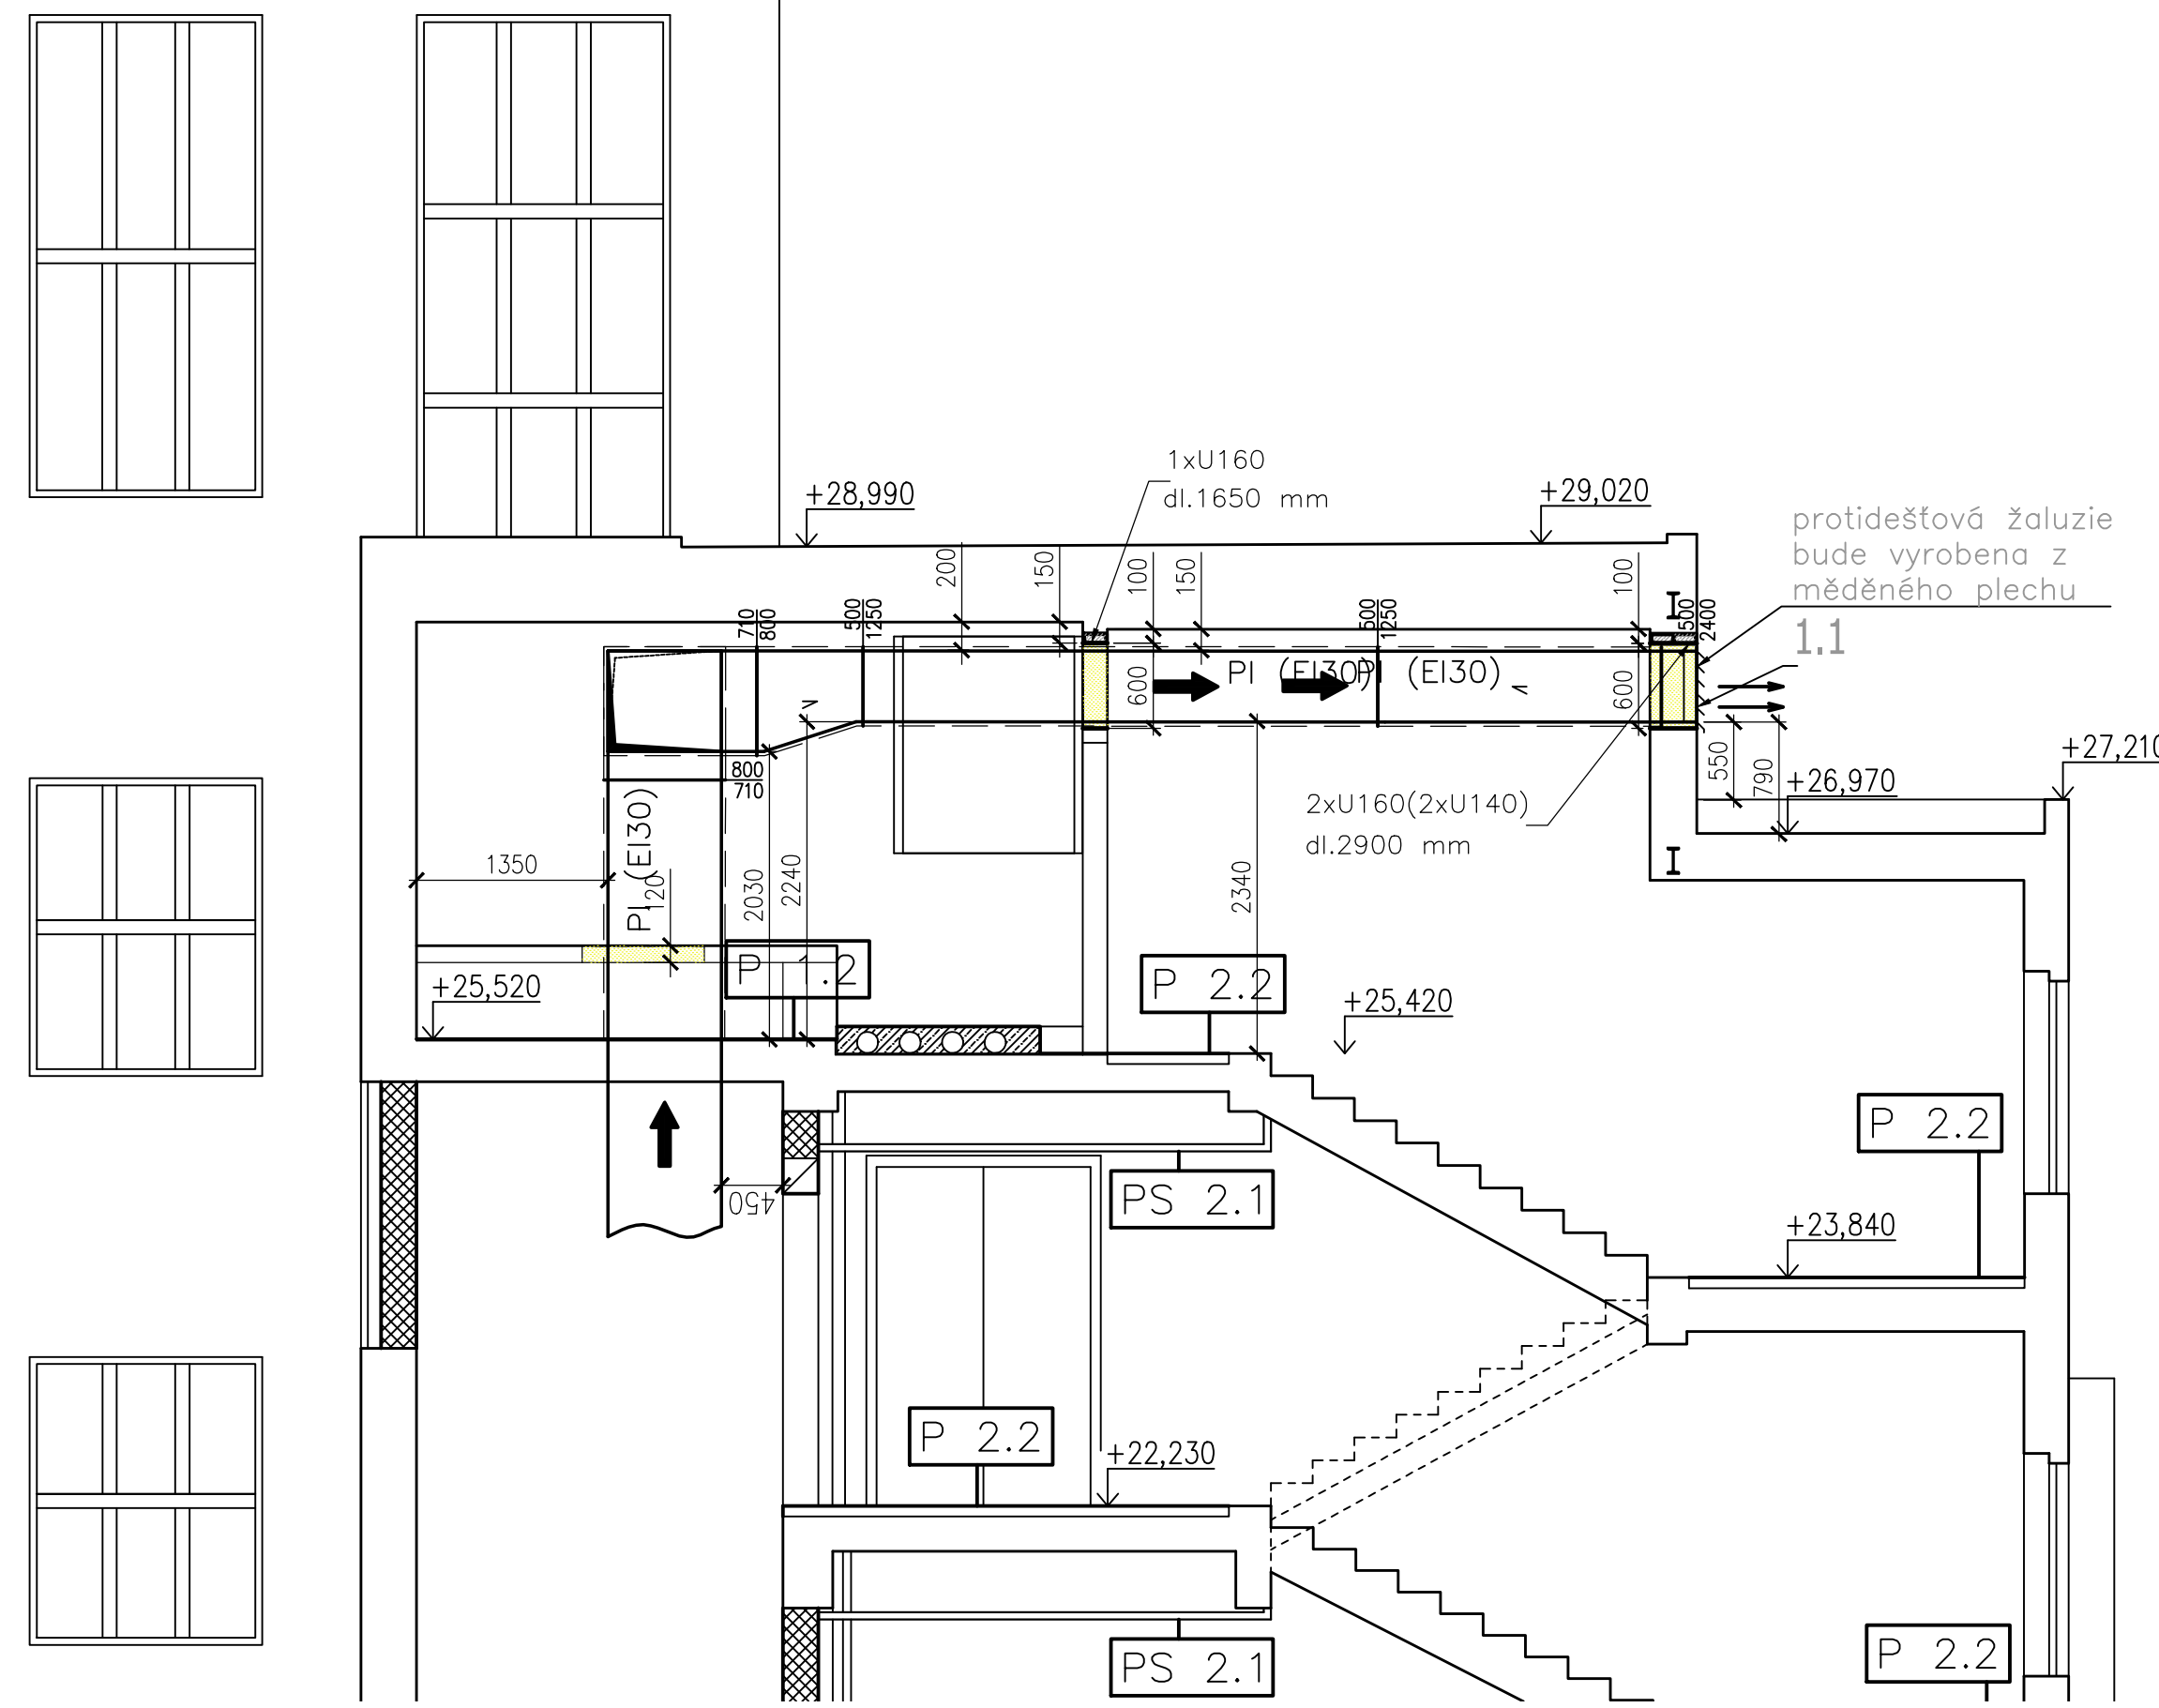

POZNÁMKA


U PROFILY JE TŘEBA PŘED OSAZENÍM VYPLNIT BETONEM,
ABY ZDIVO NAD NIMI MĚLO VĚTŠÍ KONTAKTNÍ PLOCHU NA PŘEKLADU.
PŘEKLADY JSOU LÉP DOSTUPNÉ ARCHIVNÍ DOKUMENTACE NAVRHOVÁNY
POUZE NA ZATÍŽENÍ OD ZDIVA NAD PŘEKLADEM. V PŘÍPADĚ JINÉHO
ZJIŠTĚNÍ JE NUTNÉ NEPRODLENĚ KONTAKTOVAT PROJEKTANTA, KTERÝ
NAVRHNE PATŘIČNÝ ZPŮSOB ŘEŠENÍ.

VÝŠKY A ROZMĚRY JE NUTNÉ PŘED ZAPOČÍTÍM BOURACÍCH PRACÍ OVĚŘIT
PŘÍMO NA STAVBĚ.

6.patrc

5.patrc

4.patro +22.200

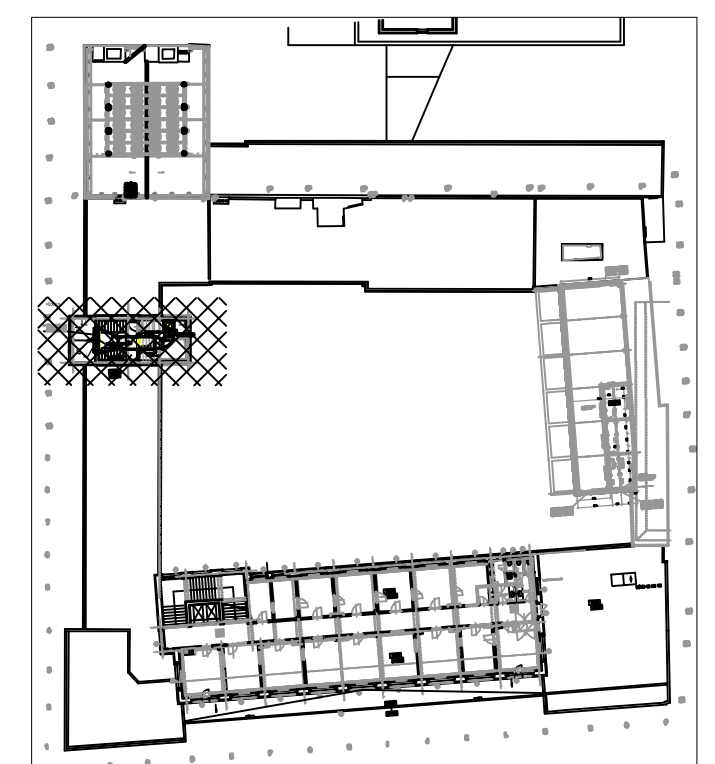

Změna:	Název změny:	Datum:	Provedl:	Podpis:
Investor:		Objednatel:	Inženýrská činnost:	
METROPROJEKT Praha a.s. nám. I. P. Pavlova 1786/2 120 00 Praha 2 generální ředitel: Ing. David Krása tel.: +420 296 154 105 www.metroprojekt.cz info@metroprojekt.cz				Souprava číslo:
HIP: Ing. Miroslav Novák tel.: 737226775		Podpis: Název a účel díla: ČESKÝ ROZHLAS Vinohradská 12, 120 99 Praha 2		
Stupeň: RDS				
Zpracovatelský útvar: S 52 tel.: +420 296 154 330 Vedoucí útvaru: Ing. Václav Křivánek		Název části díla: Úprava výdechu VZT zař. č. 6,9 č.6 - Větrání výstavních prostor č.9 - Větrání varny		
Odpovědný projektant: Ing. Jaroslav Prokop		Podpis: Stavba přílohy: Stavba - bourání otvorů 5.NP		Změna:
Vypracoval: Ing. Jaroslav Prokop		Podpis:		Číslo příl.: 005
Skart. znak: V20/2037	Datum: 09/2016	Počet formátů: 5 x A4	Měřítko: 1:50	IČD: 16 6960 00 00 00 000