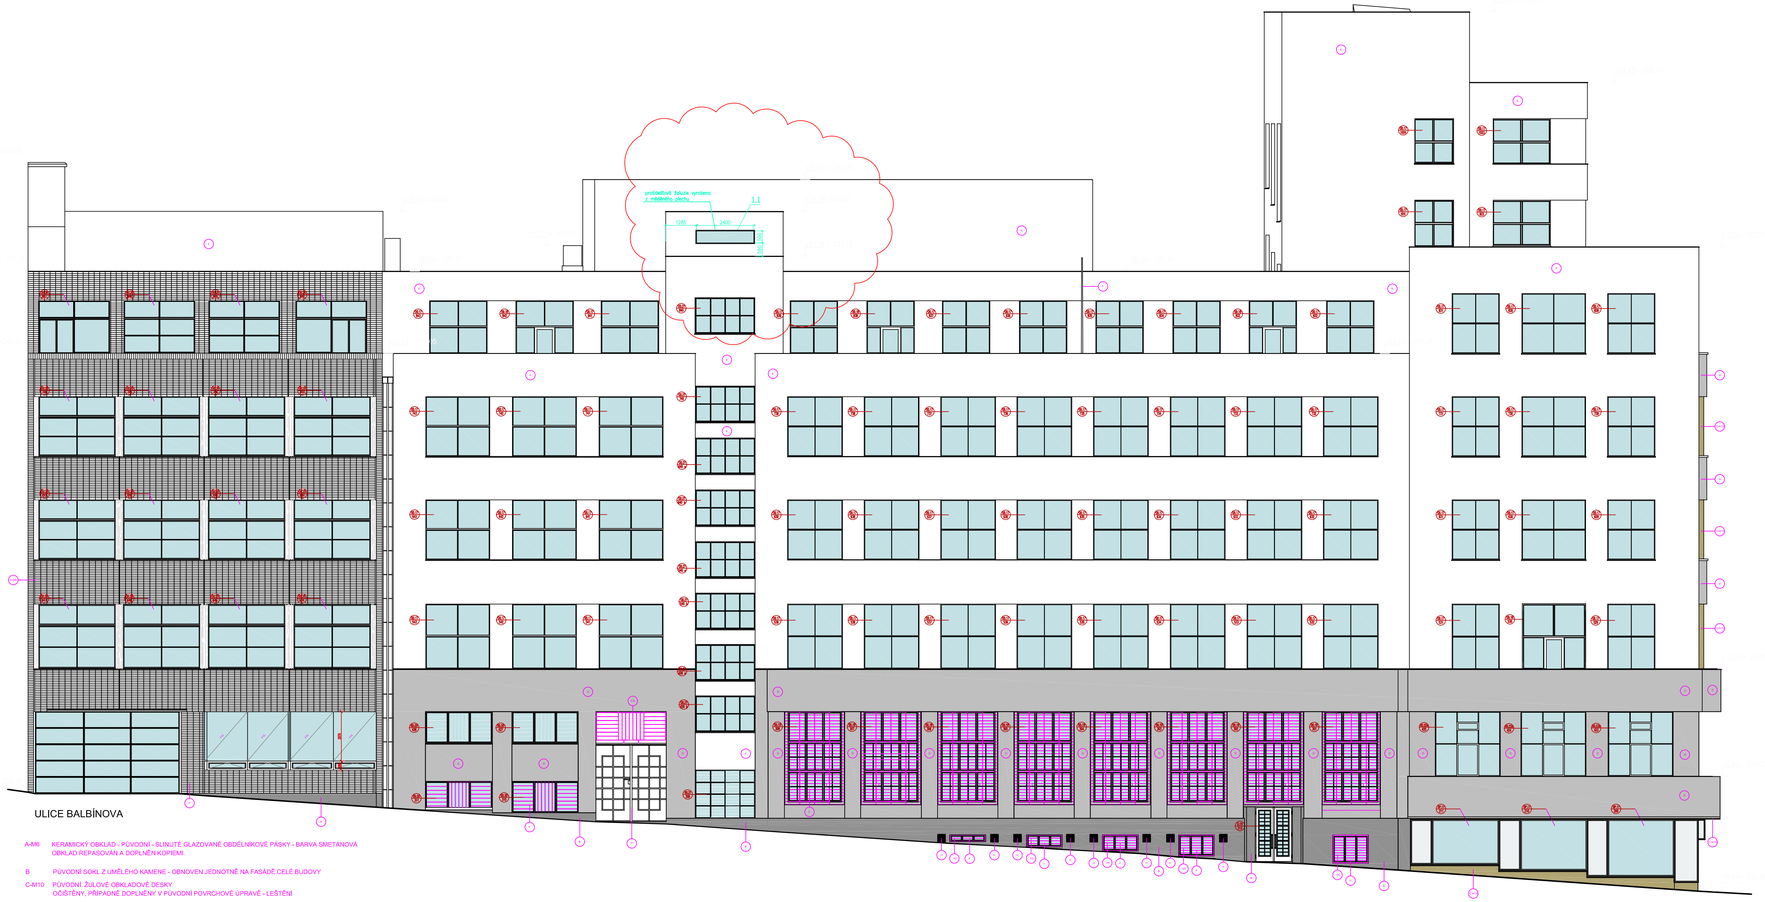

A-M6	KERAMICKÝ OBKLAD - PŮVODNÍ - SLINUTÉ GLAZOVANÉ OBDÉLNÍKOVÉ PÁSKY - BARVA SMETANOVÁ OBKLAD REPASOVAN A DOPLNĚN KOPIEMI.
B	PŮVODNÍ SOKL Z UMĚLÉHO KAMENE - OBNOVEN JEDNOTNĚ NA FASÁDĚ CELÉ BUDOVY
C-M10	PŮVODNÍ ŽULOVÉ OBKLADOVÉ DESKY OČIŠTĚNY, PŘÍPADNĚ DOPLNĚNY V PŮVODNÍ POVRCHOVÉ ÚPRAVĚ - LEŠTĚNÍ
D	PŮVODNÍ OMÍTKA - PŘED ZAPOČETÍM PRACÍ BUDE PROVEDENA ANALÝZA SLOŽENÍ FASÁDY MECHANICKY OČIŠTĚNY, PŘÍPADNĚ DOPLNĚNY V PŮVODNÍM MATERIÁLOVÉM SLOŽENÍ. SLOŽENÍ OMÍTEK ODVOZENO ZE STRATIGRAFICKÉHO ROZBORU - PŘEDBĚŽNÝ NÁVRH - ŠEDÁ - RAL 220 70 05
E	PŮVODNÍ OMÍTKA - PŘED ZAPOČETÍM PRACÍ PROVEDENA ANALÝZA SLOŽENÍ FASÁDY MECHANICKY OČIŠTĚNY, PŘÍPADNĚ DOPLNĚNY V PŮVODNÍM MATERIÁLOVÉM SLOŽENÍ. SLOŽENÍ OMÍTEK ODVOZENO ZE STRATIGRAFICKÉHO ROZBORU - PŘEDBĚŽNÝ NÁVRH - BÍV. ŠEDÁ - RAL 90 00
F	OCELOVÉ PRVKY - MŘÍŽE, ZÁBRADLÍ, STOŽÁRY, ŽEBŘÍKY... - PŮVODNÍ REPASOVÁNY, NEBO VYTVOŘENY KOPIE S PŮVODNÍ POVRCHOVOU ÚPRAVOU DLE LABORATORNÍ ANALÝZY.
G	BRONZOVÉ PRVKY - LOGO, PŮVODNÍ PAMĚTNÍ DESKY REPASOVÁNY
H	ODVĚTRÁVACÍ MŘÍŽKY - KOPIE

Změna:	Název změny:	Datum:	Provedl.	Podpis:

Investor:	Objednatel:	Inženýrská činnost:
ČESKÝ ROZHLAS a.s. Vinohradská 12, 120 99 Praha 2	ČESKÝ ROZHLAS a.s. Vinohradská 12, 120 99 Praha 2	METROPROJEKT Praha a.s. nám. I. P. Pavlova 1786/2 120 00 Praha 2 generální ředitel: Ing. David Krása tel.: +420 296 154 105

METROPROJEKT Praha a.s.
nám. I. P. Pavlova 1786/2
120 00 Praha 2
generální ředitel: Ing. David Krása
tel.: +420 296 154 105
www.metroprojekt.cz
info@metroprojekt.cz

METROPROJEKT

Soupravu číslo:

HIP:	Podpis:	Název a účel díla:
Ing. Miroslav Novák tel.: 737226775		ČESKÝ ROZHLAS a.s. Vinohradská 12, 120 99 Praha 2
Stupeň: RDS		

Zpracovatelský útvar:	S 100	Název části díla:
tel.: 737226775		Úprava výdechu VZT zař. č. 6,9 č.6 - Větrání výstavních prostor č.9 - Větrání varny
Vedoucí útvaru: Ing. David Krása	Podpis:	

Odpovědný projektant:	Podpis:	Název přílohy:	Změna:
Ing. Miroslav Novák		Pohled jihovýchod, ul. Balbínova	-
Vypracoval: Ing. Miroslav Novák Ing. Ondřej Pasáček	Podpis:		Číslo příl.: 002

Skup. znak:	V20/2037	Datum:	09/2016						
Počet formátů:	10xA4	Měřítko:	1:100	IČD:	16	6960	000	01	00	000