



Rozváděč RMR1

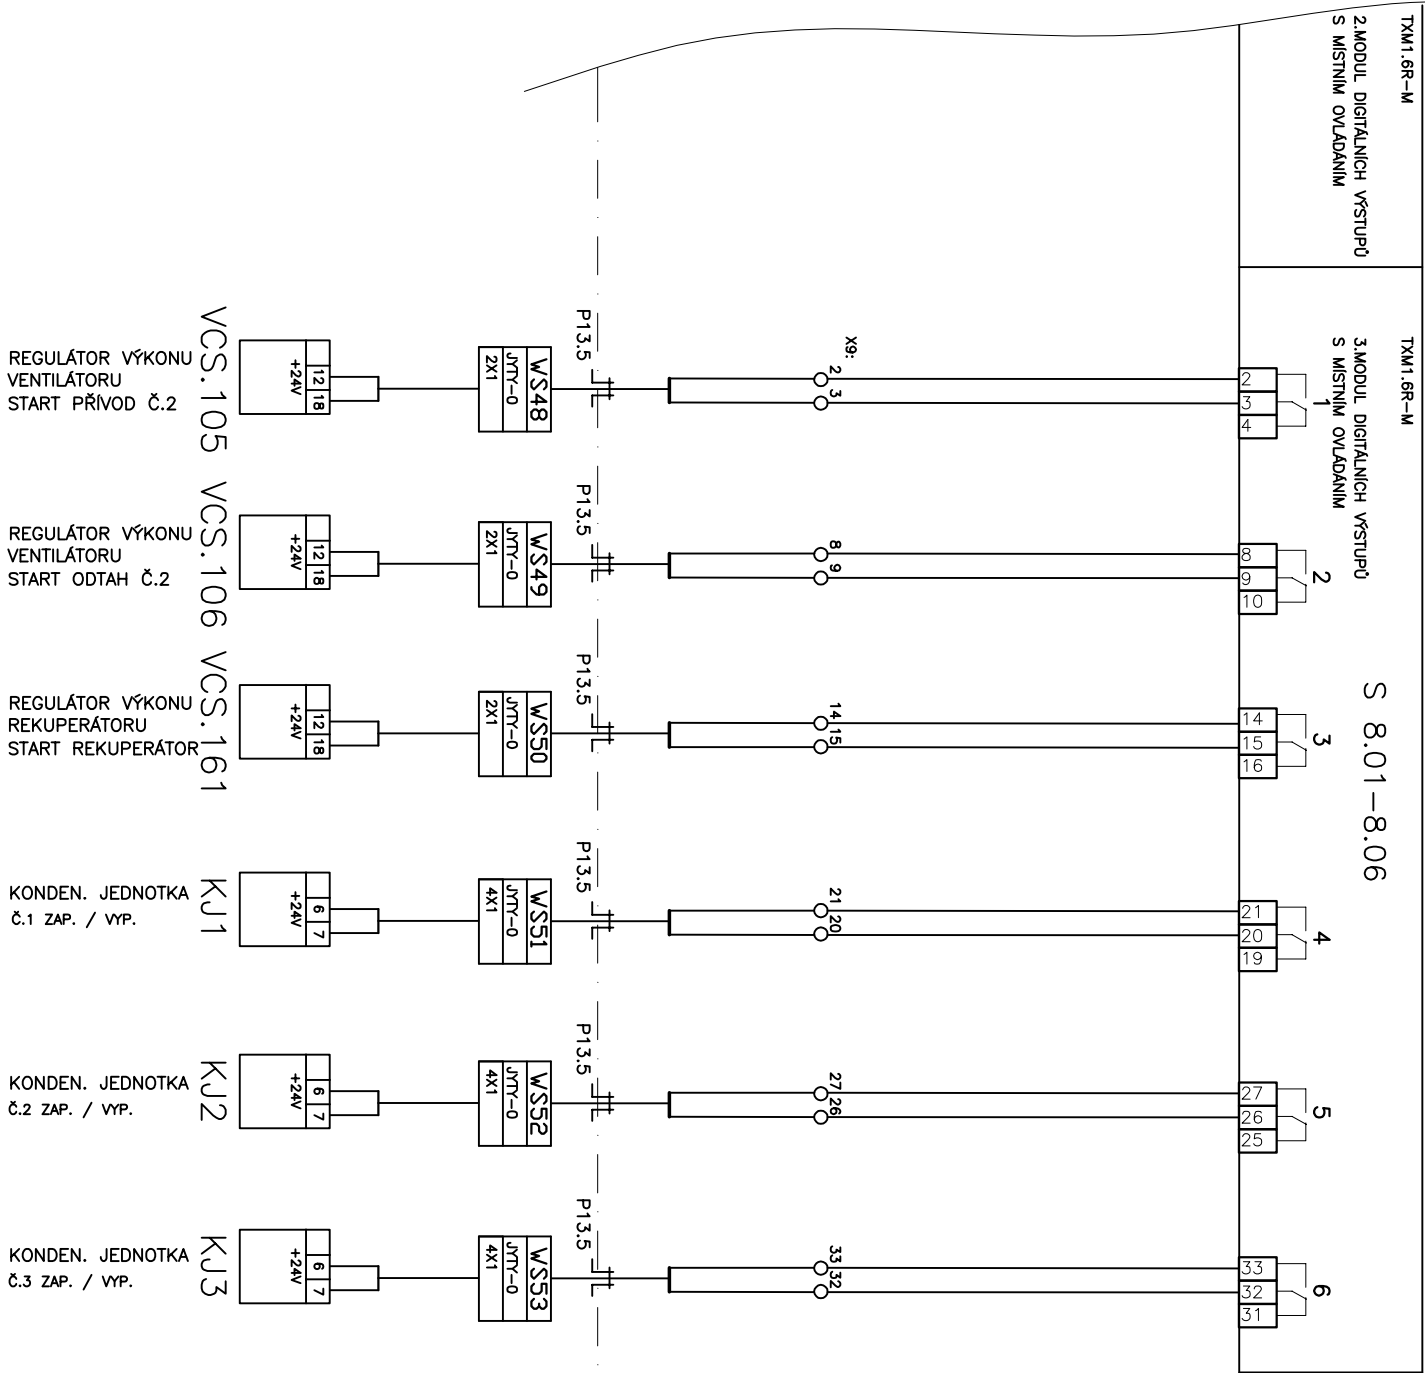

SKUTEČNÝ STAV 12/2016

ZODP. PROJEKTANT: ING. ARCH. JIŘÍ LIŠKUTIN		PODPIS	
ZODP. PROJEKTANT ČÁSTI MAR: ING. MICHAEL KOTAS		<div> Ing. Arch. Jiří Liškutin, S. K. Neumannova 3, 73601 Havířov</div>	
VYPRACOVAL: ING. MICHAEL KOTAS			
INVESTOR: ČESKÝ ROZHLAS			
Vlnohradská 12, 120 99 Praha 2		ČÁST: MAR	
NÁZEV AKCE: Oprava střechy a rekonstrukce topení + VZT v budově Českého rozhlasu Ostrava na ul. Dr. Šmerala č. 4		DATUM: 11/2016	STUPEŇ: DSP+DPS
		MÍSTO STAVBY: OSTRAVA, DR. ŠMERALA 4	FORMÁT: A3
OBSAH VÝKRESU:		STAVEBNÍ OBJEKT:	ČÍSLO VÝKRESU:
ZAPOJOVACÍ SCHÉMA RMR1-5-ČÁST		MĚŘÍTKO:	D 1.4.4 . 011.1