


Rozváděč RMR3

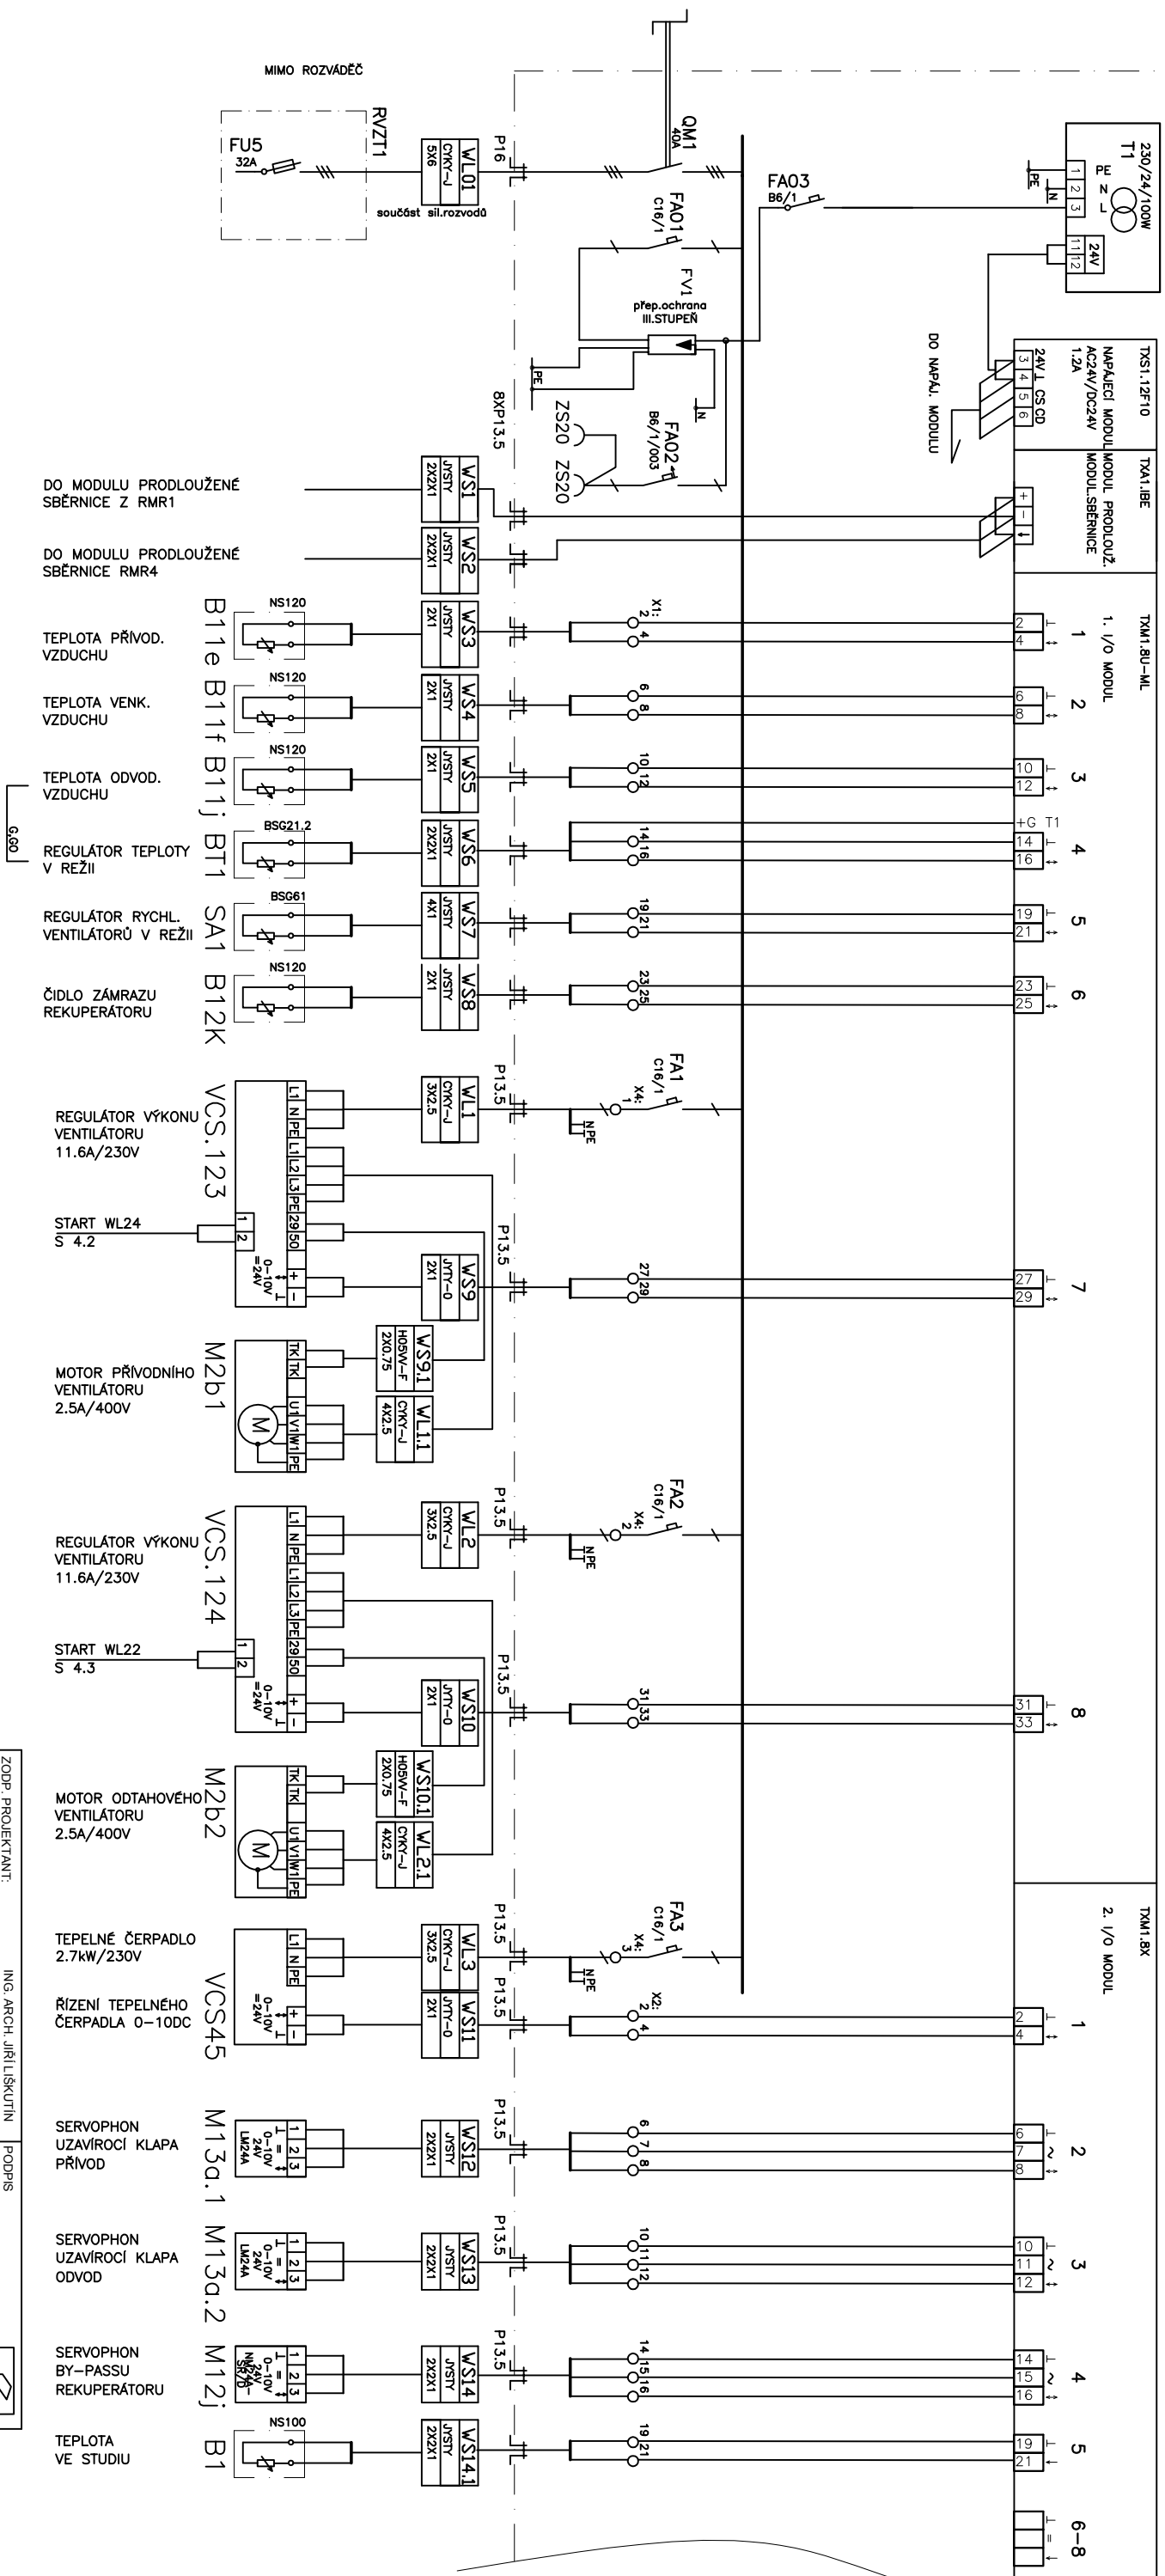

SKUTEČNÝ STAV 12/2016

ZODP - PROJEKTANT:	ING. ARCH. JIŘÍ LŠUKTIN	PODPIS
ZODP - PROJEKTANT ČÁSTI MAR:	ING. MICHAEL KOTAS	
YPRACOVAV:	ING. MICHAEL KOTAS	
INVESTOR:	ČESKÝ ROZHLAS Vlnohradská 12, 120 99 Praha 2	Ing. Arch. Jiří Lšuktin, S. K. Neumannova 3, 73601 Havířov
NÁZEV AKCE:	Opava střechy a rekonstrukce topení + VZT v budově Českého rozhlasu Ostrova na ul. Dr. Šmerla č. 4	ČÁSTI MAR: _____ DATAUM: 04/2015 MÍSTO STAVBY: OSTROVA, DR. ŠMERLA 4
OBSAH VÝKRESU:	STAVEBNÍ OBJEKT:	FORMÁT: A3
ZAPOU. SCHÉMA RMR3-1-ČÁST	MĚŘITKO:	STUPEŇ: DSP+OPS ČÍSLO VÝKRESU: D 1.4.4. 012