


Rozváděč RMR1

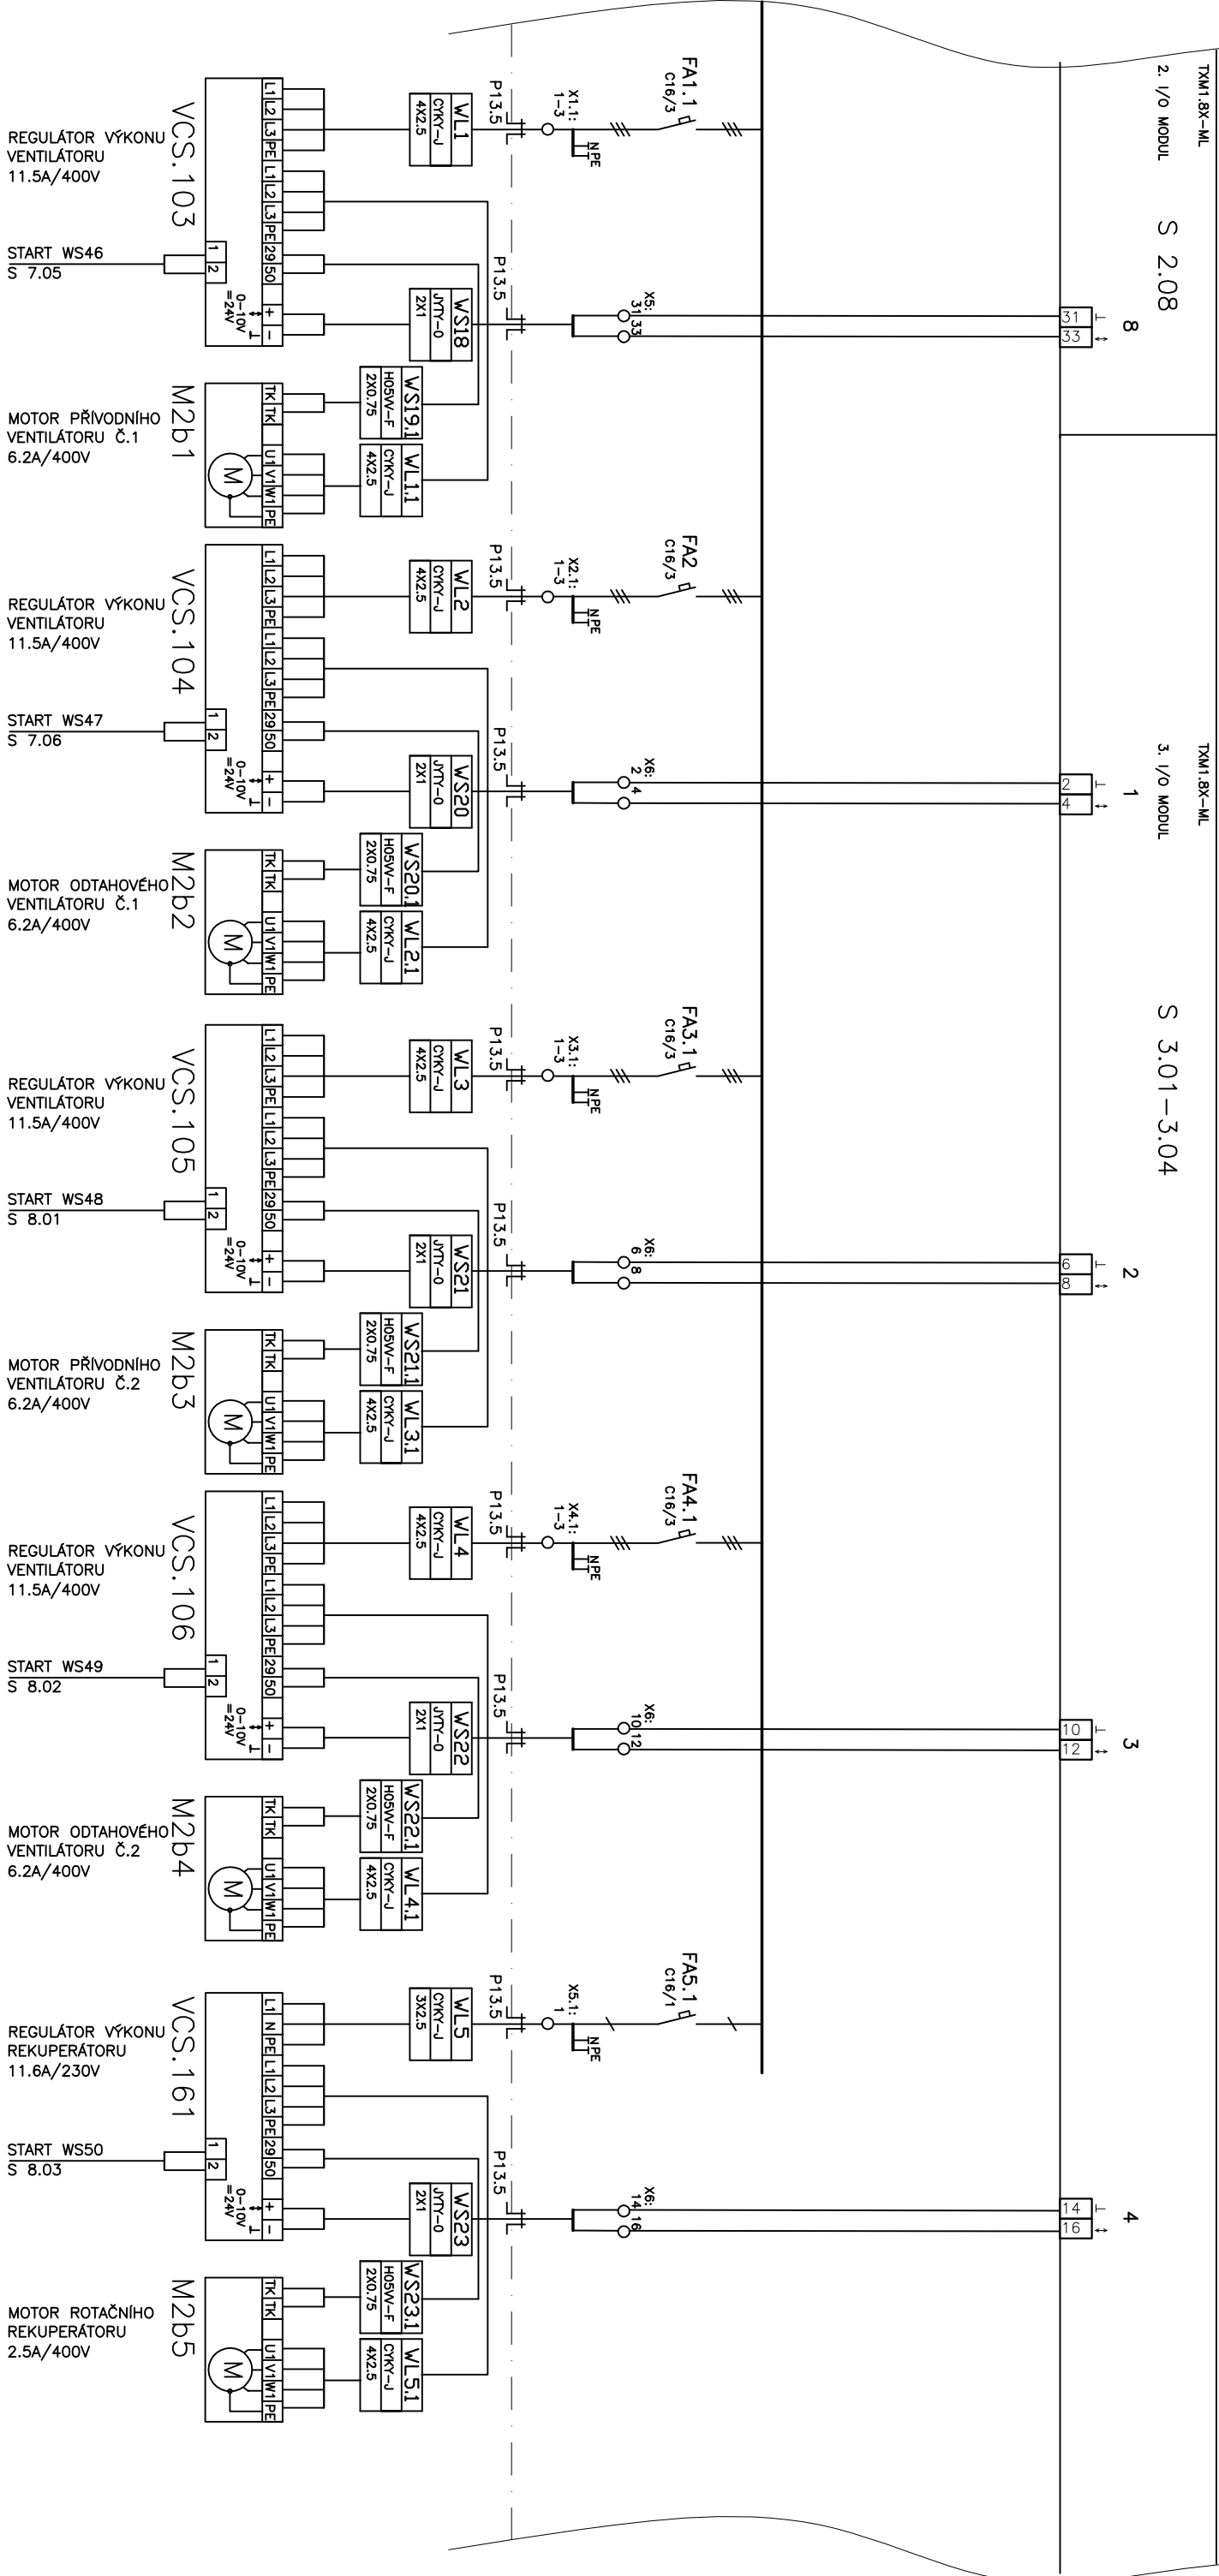

SKUTEČNÝ STAV 12/2016

ZODP. PROJEKTANT:		ING. ARCH. JIŘÍ LIŠKUTÍN		PODPIS	
ZODP. PROJEKTANT ČÁSTI MAR :		ING. MICHAEL KOTAS			
VYPRACOVAL:		ING. MICHAEL KOTAS			
INVESTOR:		ČESKÝ ROZHILAS			
		Vinohradská 12, 120 99 Praha 2			
NÁZEV AKCE:		Oprava střechy a rekonstrukce topení + VZT v budově Českého rozhlasu Ostrava na ul. Dr. Šmerala č.4			
		Ing. Arch. Jiří Liškutín, S. K. Neumannova 3, 73001 Havířov			
		ČÁST: MAR		FORMÁT: A3	
		DATUM: 04/2015		STUPEŇ: DSP+DPS	
		MÍSTO STAVBY: OSTRAVA, DR. ŠMERALA 4			
OBSAH VÝKRESU:		STAVEBNÍ OBJEKT:		ČÍSLO VÝKRESU:	
ZAPOJOVACÍ SCHEMA RMR1-2.ČÁST		MĚŘÍTKO:		D 1.4.4. . 009	