Rozváděč RMR3

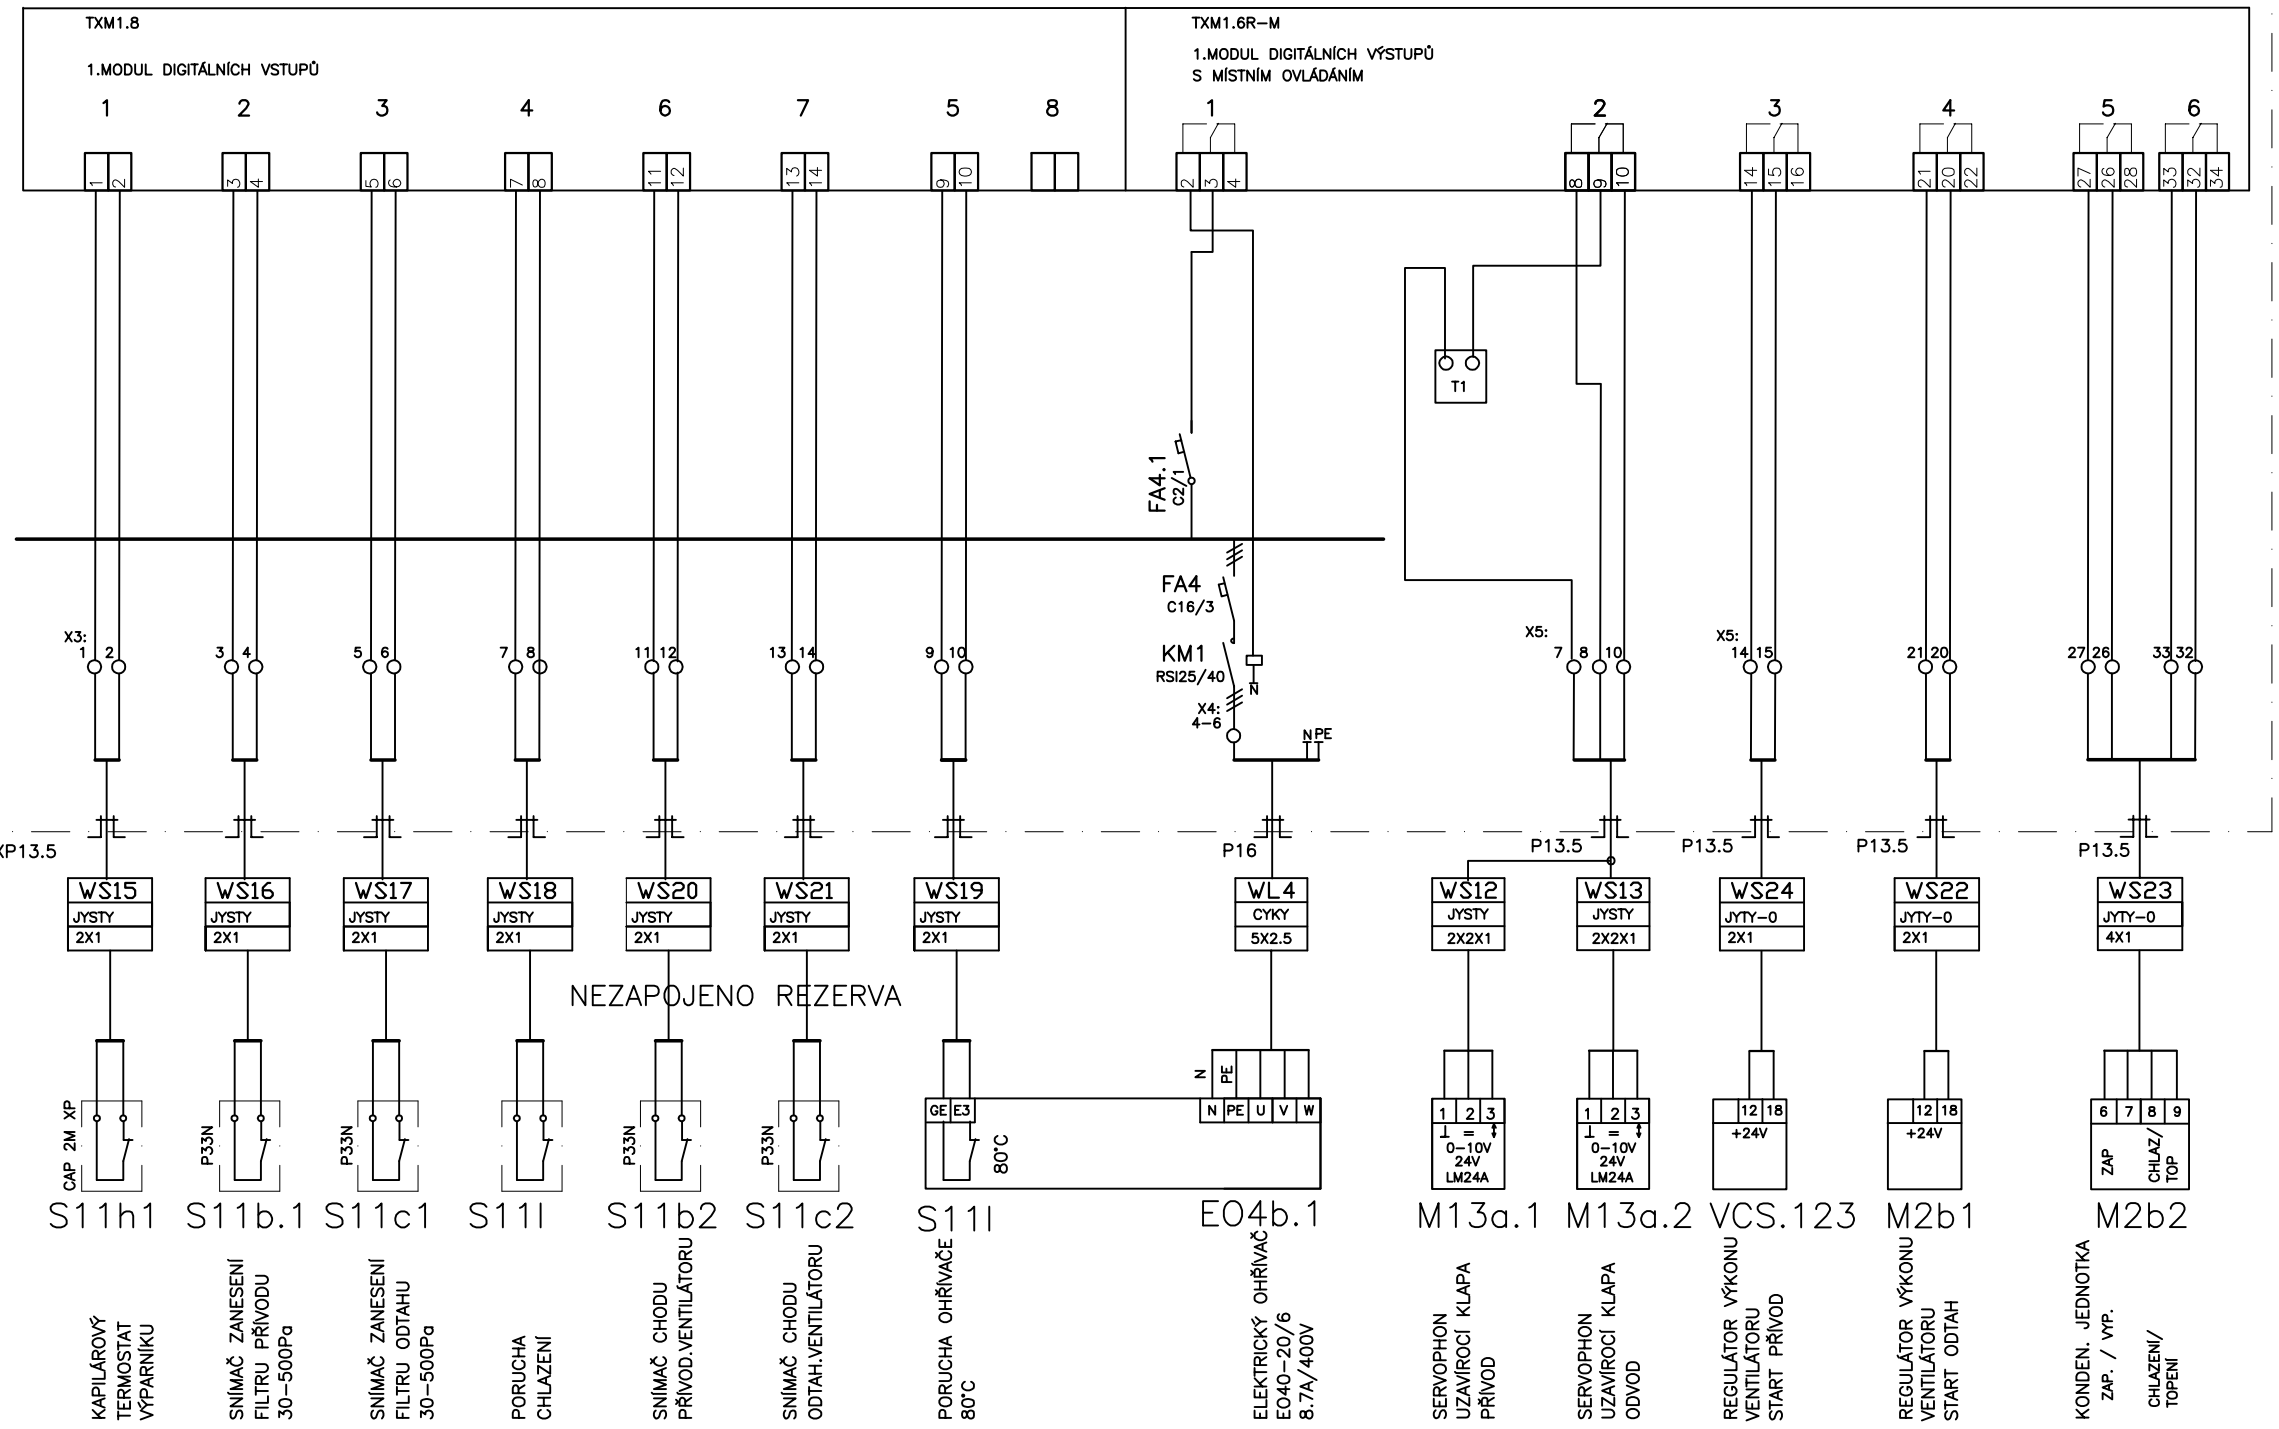

POHLED NA RMR3

Příklad rozmístění přístrojů
800X800X250

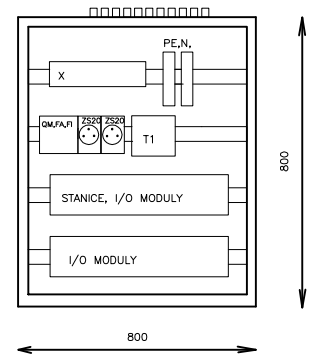

ROZVADĚČ

OZNAČENÍ: RMR– SOUČÁST MAR
TYP: KOVOVÝ
NA KLÍČ
ROZMĚRY VxSxH– 800X800X250mm
NÁSTĚNNÝ NP65
DVEŘE LEVÉ

VENTILACE: PŘIROZENÁ
KRYTÍ: IP54/IP20

VÝVODY: VRCHEM
SOUSTAVA: 3NPE 50Hz 400V TN–S
OCHRANA: AUTOMATICKÝM ODPOJENÍM OD ZDROJE ČSN 33 2000–4–41 ed.2, čl.413.1

SKUTEČNÝ STAV 12/2016

ZODP. PROJEKTANT:	ING. ARCH. JIŘÍ LIŠKUTÍN	PODPIS
ZODP.PROJEKTANT ČÁSTI MAR :	ING.MICHAEL KOTAS	
VYPRACOVAL:	ING.MICHAEL KOTAS	
INVESTOR:	**ČESKÝ ROZHLAS** Vinohradská12, 120 99 Praha2	Ing.Arch.Jiří Liškutín, S.K.Neumanna 3, 73601 Havířov
NÁZEV AKCE:	**Oprava střechy a rekonstrukce topení + VZT v budově Českého rozhlasu Ostrava na ul.Dr.Šmerala č.4**	ČÁST: MAR / FORMÁT: A3 / DATUM: 04/2015 / STUPEŇ: DSP+DPS / MÍSTO STAVBY: OSTRAVA, DR.ŠMERALA 4
OBSAH VÝKRESU:	**ZAPOJ.SCHÉMA RMR3 2.ČÁST**	STAVEBNÍ OBJEKT: / MĚŘÍTKO: / ČÍSLO VÝKRESU: D 1.4.4 . 013