


LEGENDA ZNAČENÍ:

TP	OSNAČENÍ PRVKU PZTS
ADRESA	
Pxxx	KÓDOVÉ OSNAČENÍ TYPU PRVKU V PD DLE VÝKAZU VÝMĚR (např. P011 atd.)

LEGENDA ZNAČEK PZTS:

- ÚSTŘEDNA
- OVLADACÍ KLÁVESNICE
- EXPANDER
- POMOCNÝ ZDROJ
- BEZDRÁTOVÉ PŘENOSOVÉ ZAŘÍZENÍ
- ROZVODNÁ KRABICE S TAMPEREM
- MAGNETICKÝ KONTAKT
- MAGNETICKÝ KONTAKT
- MAGNETICKÝ KONTAKT TÍŽKÝ
- INFRADETEKTOR
- DUÁLNI DETEKTOR
- DETEKTOR TŘÍŠTĚNÍ SKLA
- SÍRĚNA VENKOVNÍ
- SÍRĚNA VNITŘNÍ
- TÍŠŇOVÉ TLAČÍTKO
- GSM BRÁNA
- ROZVADEČ NN
- TRASY KABELAŽÍ PZTS
- STOUPAČKA KABELOVÁ
- PROSTUP MEZI PATRY

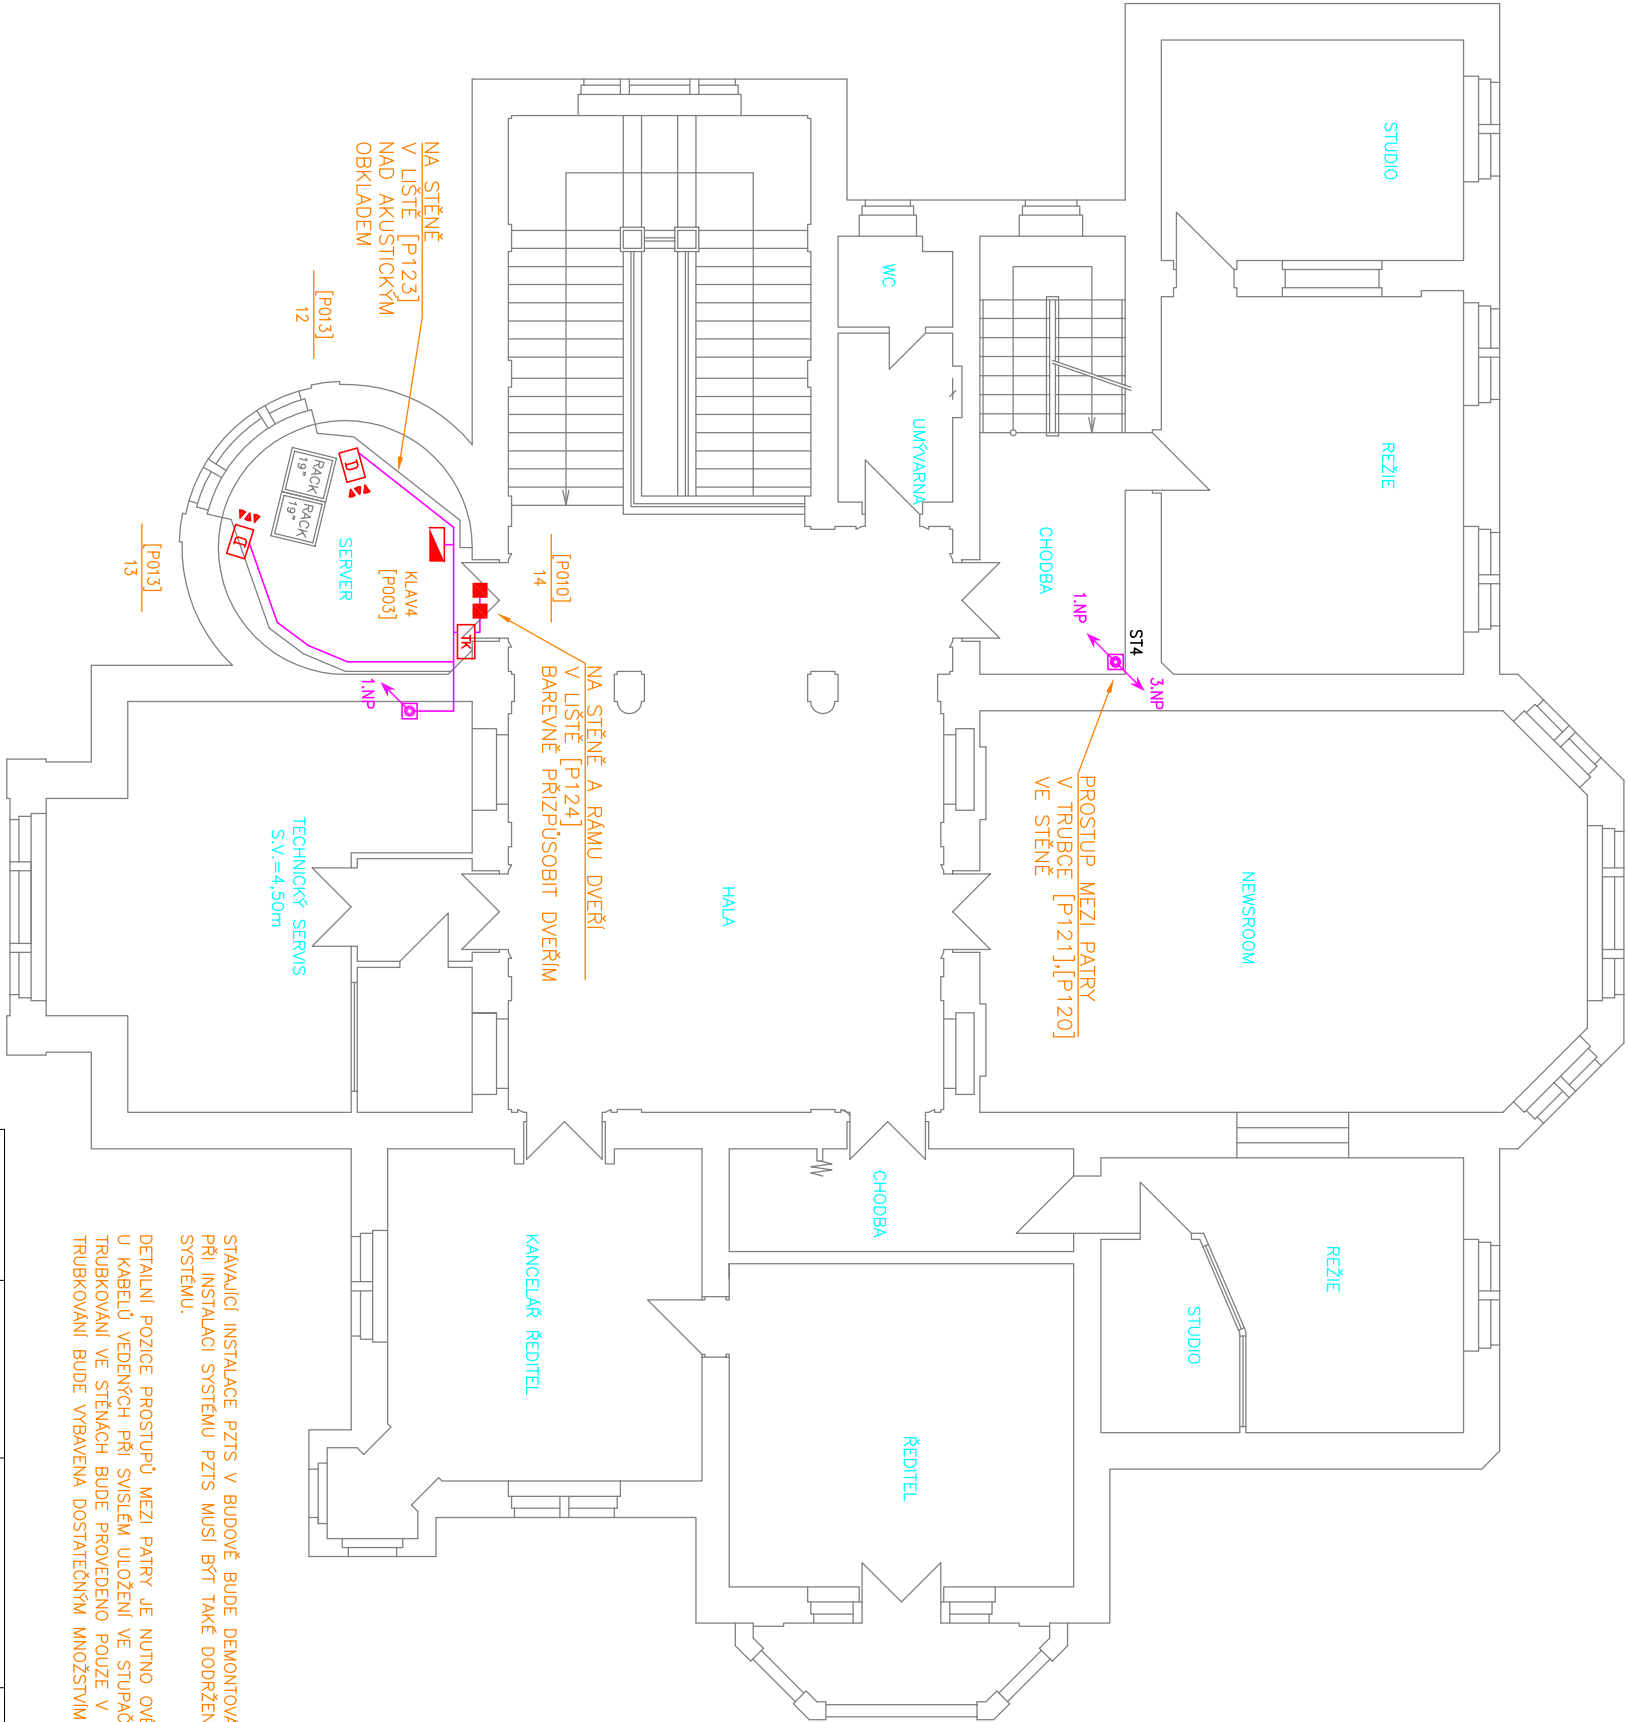

STÁVAJÍCÍ INSTALACE PZTS V BUDOVĚ BUDE DEMONTOVÁNA, A NAHRAZENA NOVOU INSTALACÍ PZTS DLE TOHOTO PROJEKTU.
PŘI INSTALACI SYSTÉMU PZTS MUSÍ BÝT TAKÉ DODRŽENY PŘÍSLUŠNÉ NORMY A PŘEDPISY ČSN, A DÁLE PŘÍSLUŠNÉ PŘEDPISY VÝROBCE INSTALOVANÉHO SYSTÉMU.

DETAILNÍ POZICE PROSTUPŮ MEZI PATRY JE NUTNO OVĚŘIT A DOPŘESNIT DLE PRŮZKUMU V PRŮBĚHU REALIZACE STAVBY.
U KABELŮ VEDENÝCH PŘI SYSTĚM ULOŽENÍ VE STUPAČCE MEZI PATRY JE NUTNO PROVĚST ODLEHČENÍ KABELŮ V TÁHU V KAŽDÉM PATŘE.
TRUBKOVANÍ VE STĚNÁCH BUDE PROVĚDENO POUZE V MÍSTĚCH, KDE NEJSOU NA STĚNÁCH MALBY ANI NEDEMONTOVATELNÉ OBKLADY, KAŽDÁ TRASA TRUBKOVANÍ BUDE VYBAVENA DOSTATEČNÝM MNOŽSTVÍM INSTALAČNÍCH KRABIC TAK, ABY BYLO MOŽNÉ PROTÁHNOUIT TRUBKAMI INSTALOVANOU KABELAŽ.

VEDENÍ KABELAŽE:
KABELAŽ PZTS BUDE VEDENA V SAMOSTATNÉ KABELOVÉ TRASE ODDĚLENĚ OD OSTATNÍCH SLABOPROUDÝCH A SILNOPROUDÝCH SYSTÉMŮ S ODSUPEM DLE NORMY ČSN.
TYPY NARŽENÝCH KABELŮ A ZPŮSOB PROPOJENÍ PRVKŮ PZTS JSOU PATRNY ZE SAMOSTATNÉHO VÝKRESU BLOKOVÉ SCHEMA.
STOUPACÍ TRASY VEDENÍ MEZI PATRY BUDOU VŽDY VYBAVENY NAVÍC JEDNOU REZERVNÍ CHRANIČKOU [P121] KTERÁ ZŮSTANE PRAZDŮNÁ A BUDE SLOUŽIT JAKO REZERVA PRO BUDOUCÍ ROZŠÍŘENÍ SYSTÉMU PZTS.

ZMĚNA: ☉	POČET: –	ZAKÁZKA: –	DATUM: –	ZPRACOVAL: –	SCHVÁL: –
SKS s.r.o.,	BRNĚNSKÁ 21/b, 678 01 BLANSKO	TEL: +420 516 417 643	FAX: +420 516 417 663		
OBJEKT:	Český rozhlas, sever, Ústí n. L., Na Schodech 10	INVESTOR:	Český rozhlas, sever Ústí nad Labem, Na Schodech 10	MV O14	
VÝKRES:	Půdorys 2.NP				
ZODP.PROJEKTANT:	Ing. M. MECA		12/2013		
KRESLIL:	Ing. M. MECA		13-147		
SCHVÁLIL:	M. KOPECKÝ			SPECIALIZACE: PZTS	STUPEŇ: DPS