
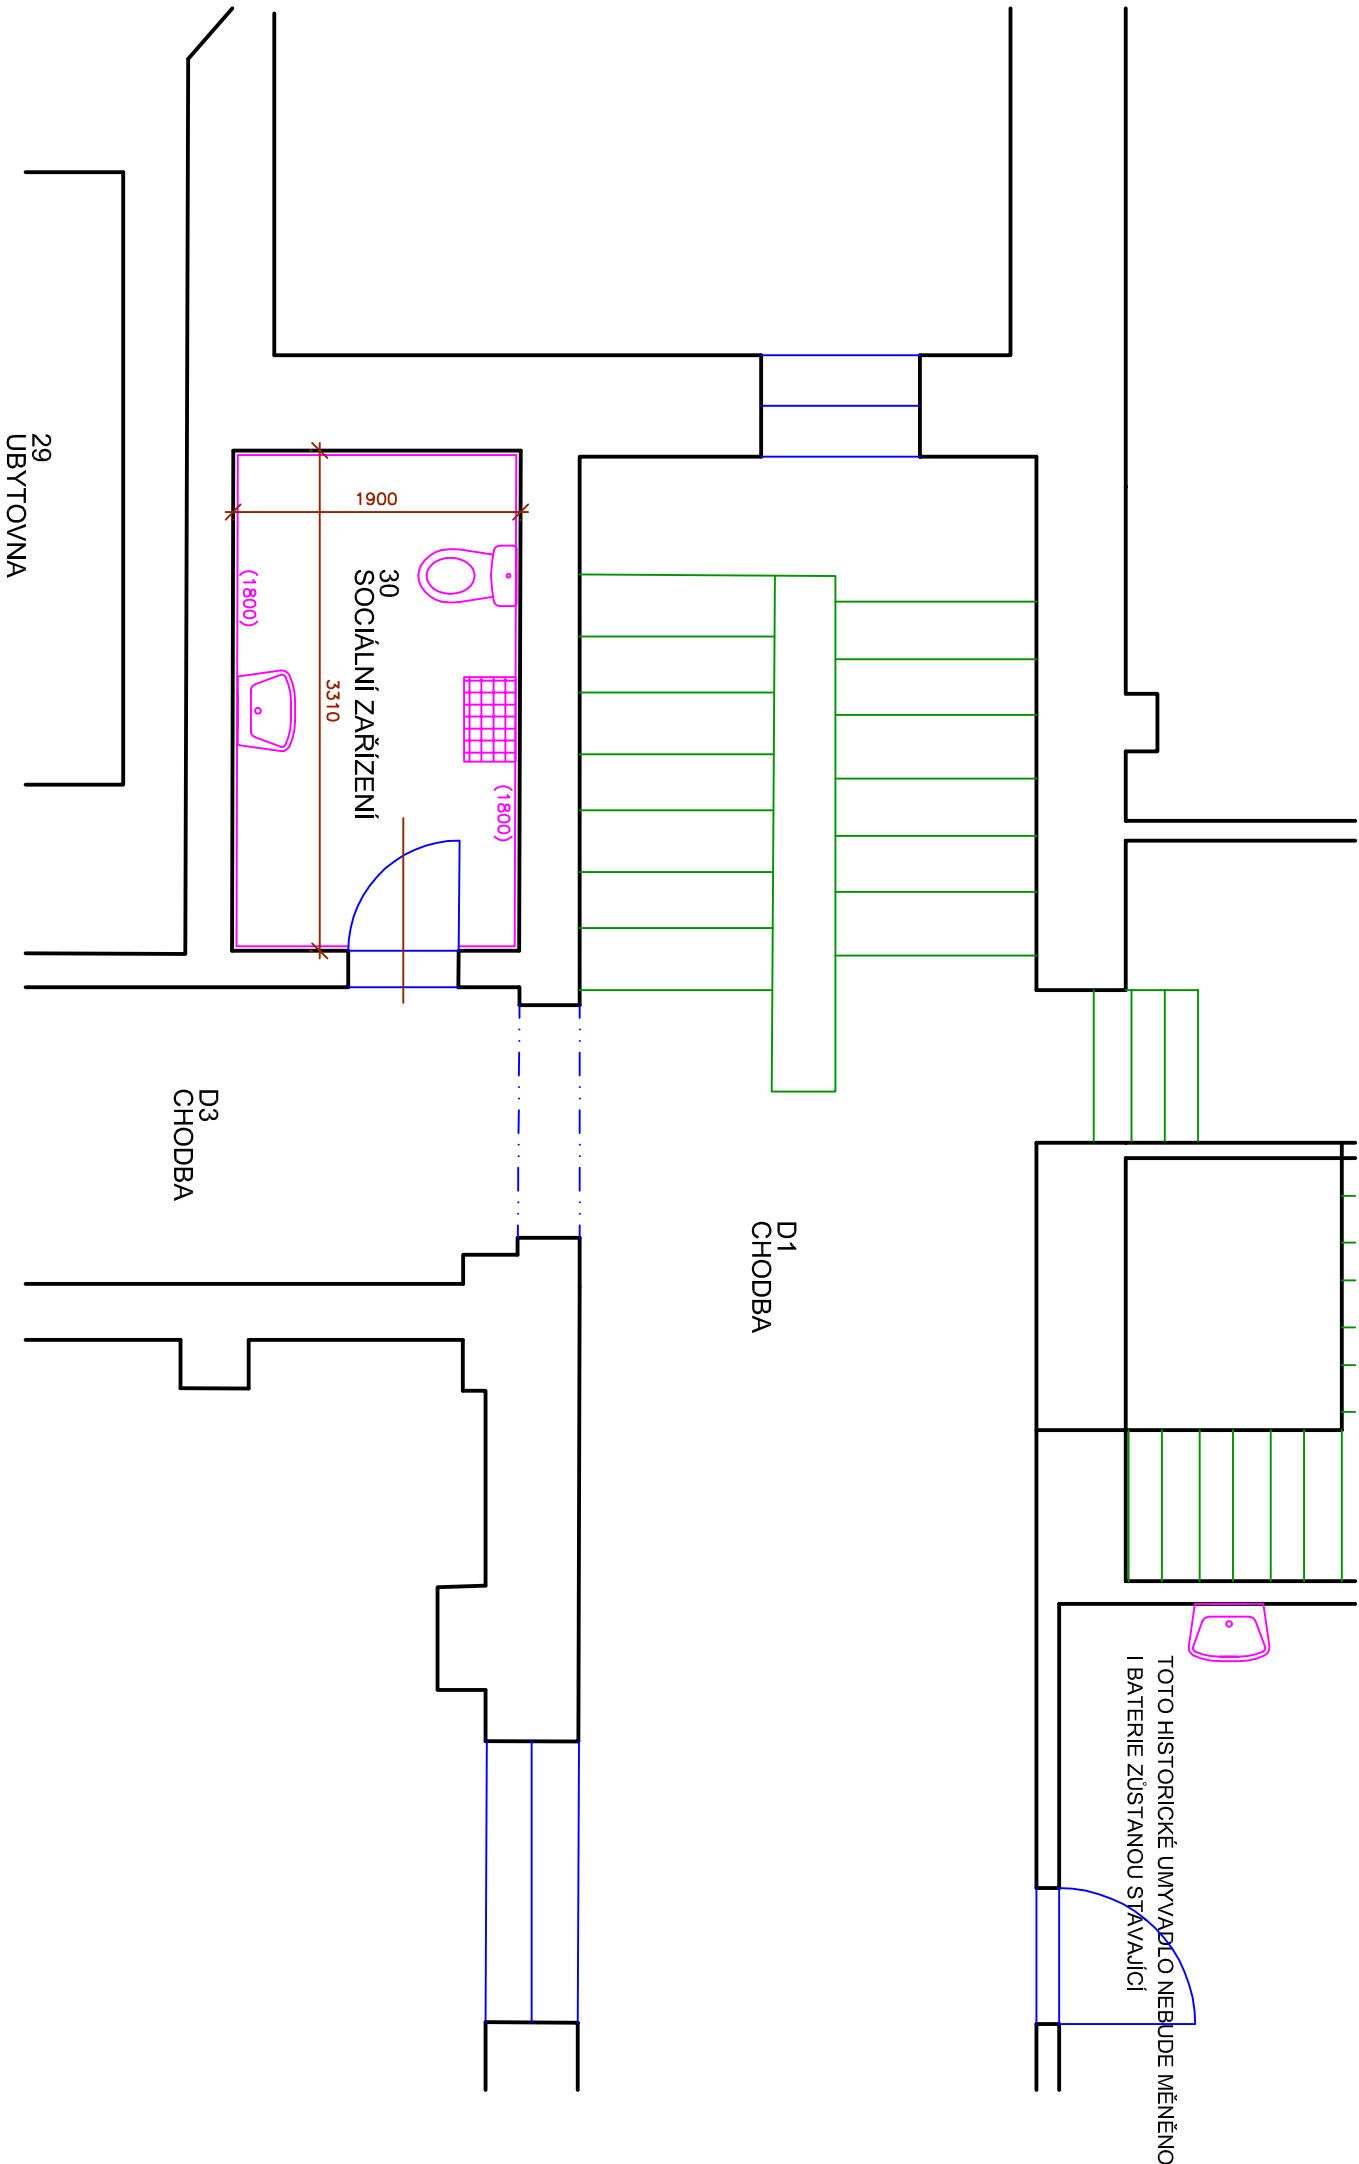


PŮDORYS 3.N.P.

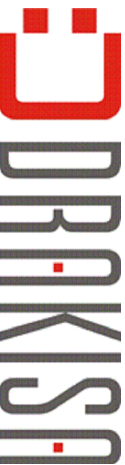

Zodpovědný projektant:		Ing. Pavel Koníř	
Vypracoval:		Tomáš Kirschner	
Schválil:		Ing. Pavel Koníř	
Místo:	Ústí nad Labem	Kraj:	Ústecký
Stavebník:	Český rozhlas Vlnohradská 12, Praha 2		
Akce:	REKONSTRUKCE ZDRAVOTNĚTECHNICKÝCH INSTALACÍ V OBJEKTU ČESKÉHO ROZHLASU ÚSTÍ NAD LABEM		
Název:	SO02 PŮDORYS 3.N.P. - SOCIÁLNÍ ZAŘÍZENÍ		
1:50		D.1.08	
			
Zakázkové číslo:		Z2017013	
Stupeň:		DSP	
Datum:		05/2017	
Formát:		A3	
Měřítko:		Číslo výkresu:	