
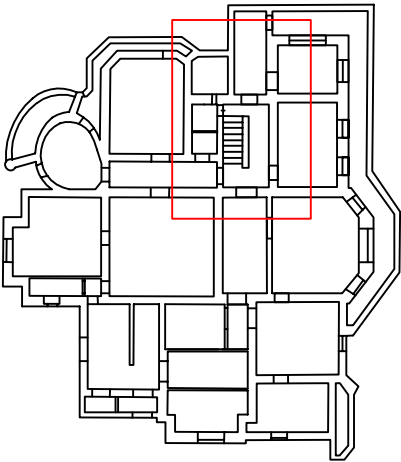


PŮDORYS 1.P.P.

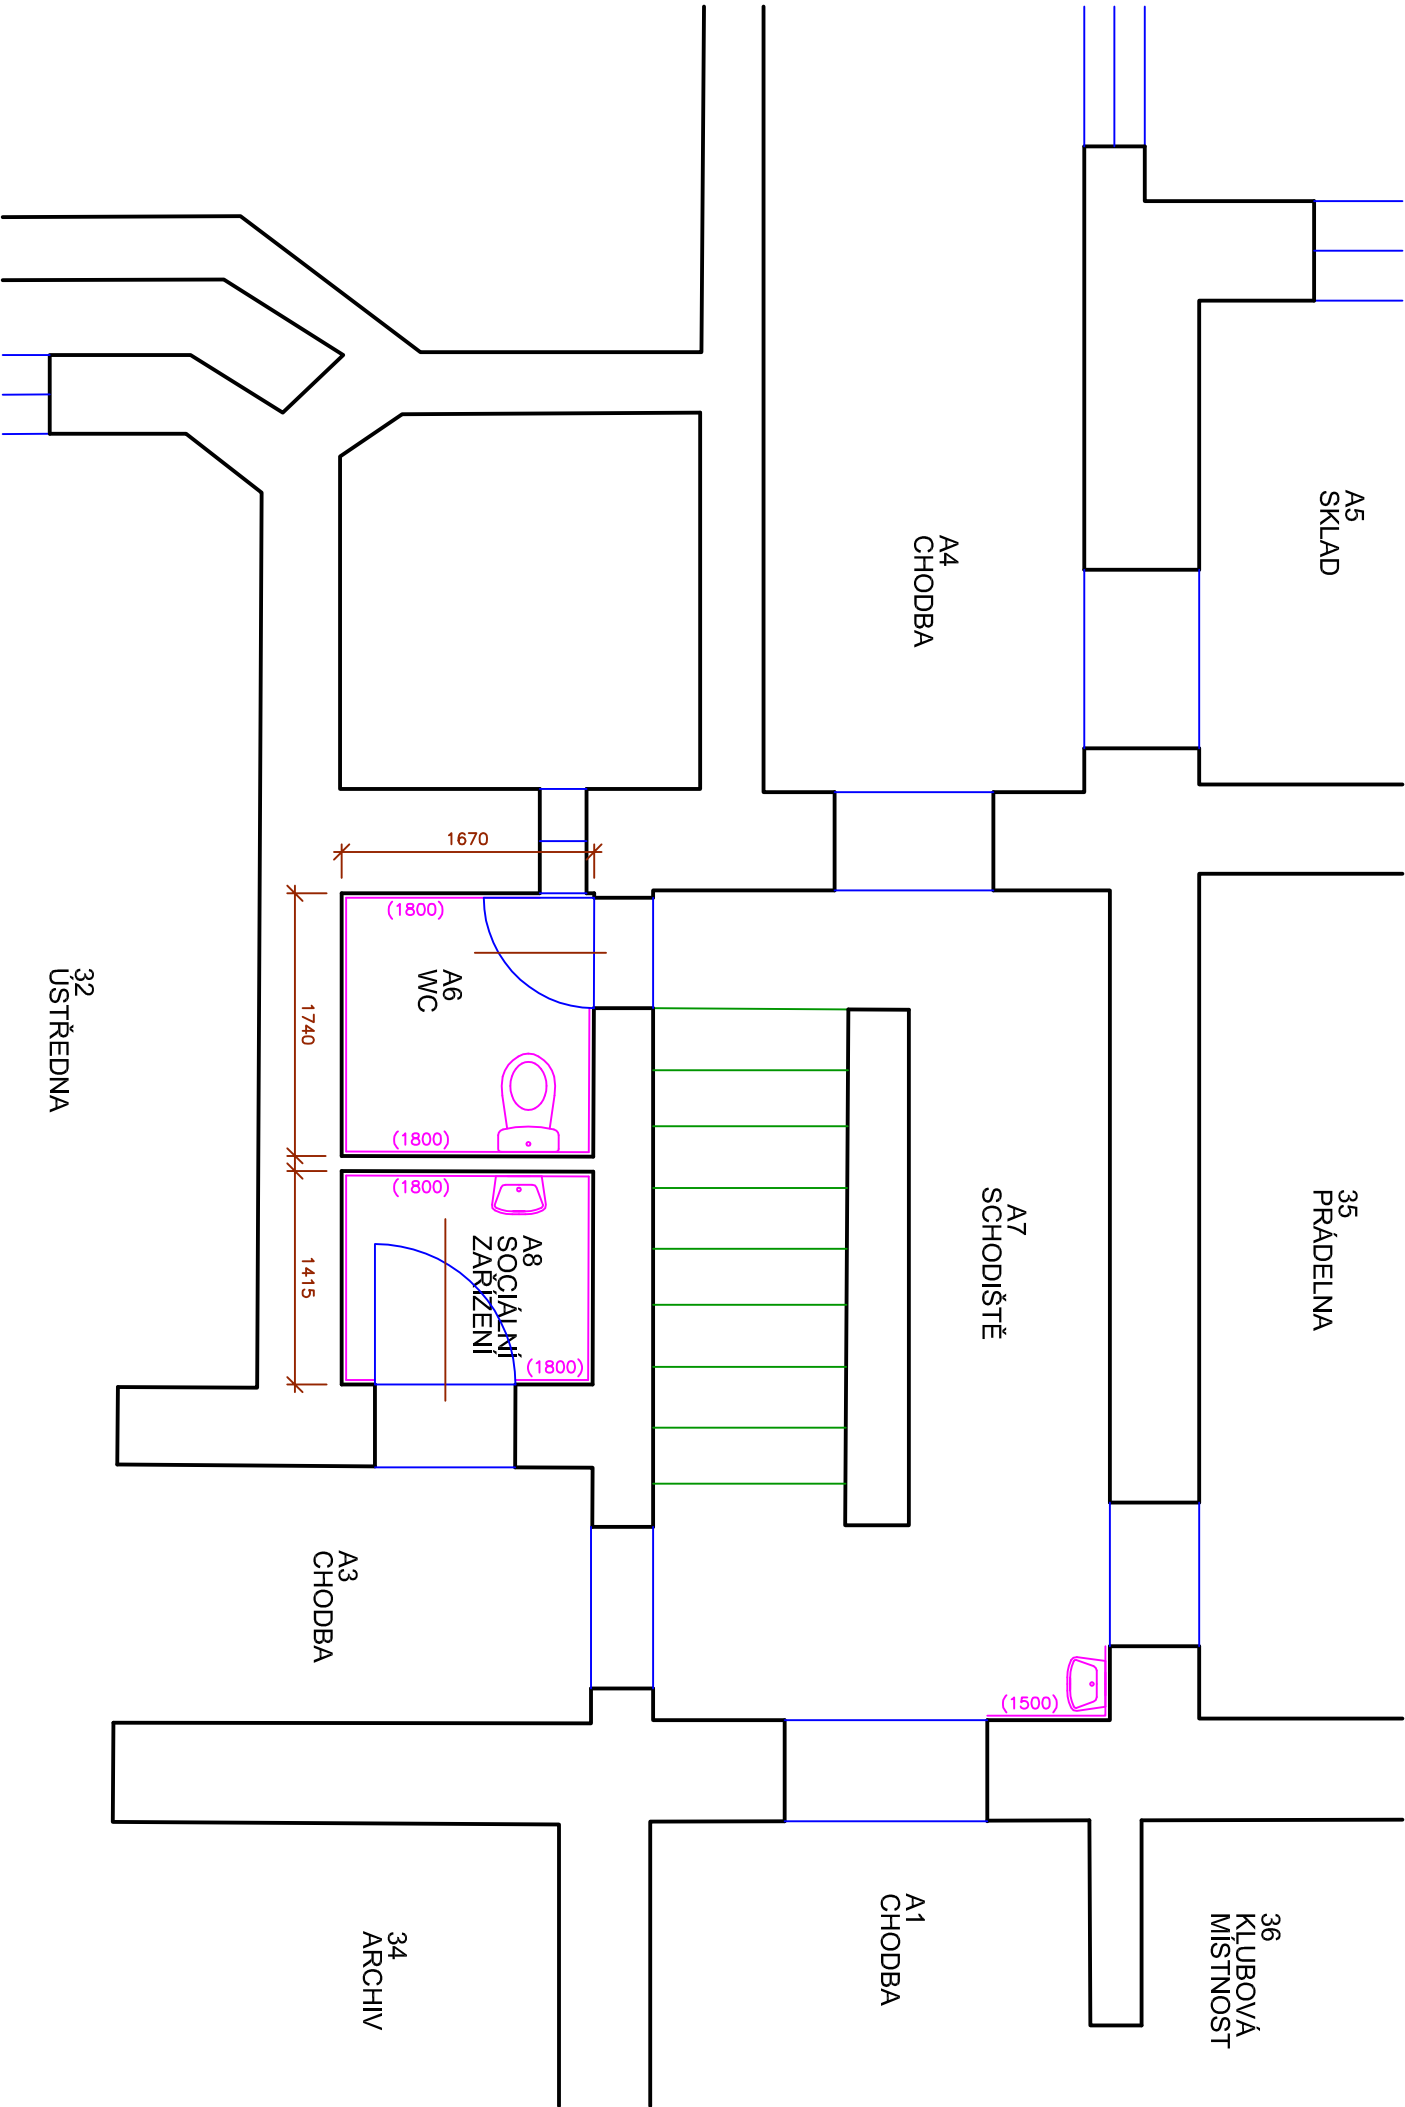

Zodpovědný projektant:		Ing. Pavel Koníř	
Vypracoval:		Tomáš Kirschner	
Schválil:		Ing. Pavel Koníř	
Místo:		Ústí nad Labem	Kraj: Ústecký
Stavebník: Český rozhlas		Vínohradská 12, Praha 2	
Akce:		REKONSTRUKCE ZDRAVOTNĚTECHNICKÝCH INSTALACÍ	
		V OBJEKTU ČESKÉHO ROZHLASU ÚSTÍ NAD LABEM	
Název:		S002	
		PŮDORYS 1.P.P. - SOCIÁLNÍ ZARÍZENÍ	
		1:50	
		D.1.03	

D

PROKISH

Zakázkové číslo:

Z2017013

Stupeň:

DSP

Datum:

05/2017

Formát:

A3

Měřítko:

Číslo výkresu: