

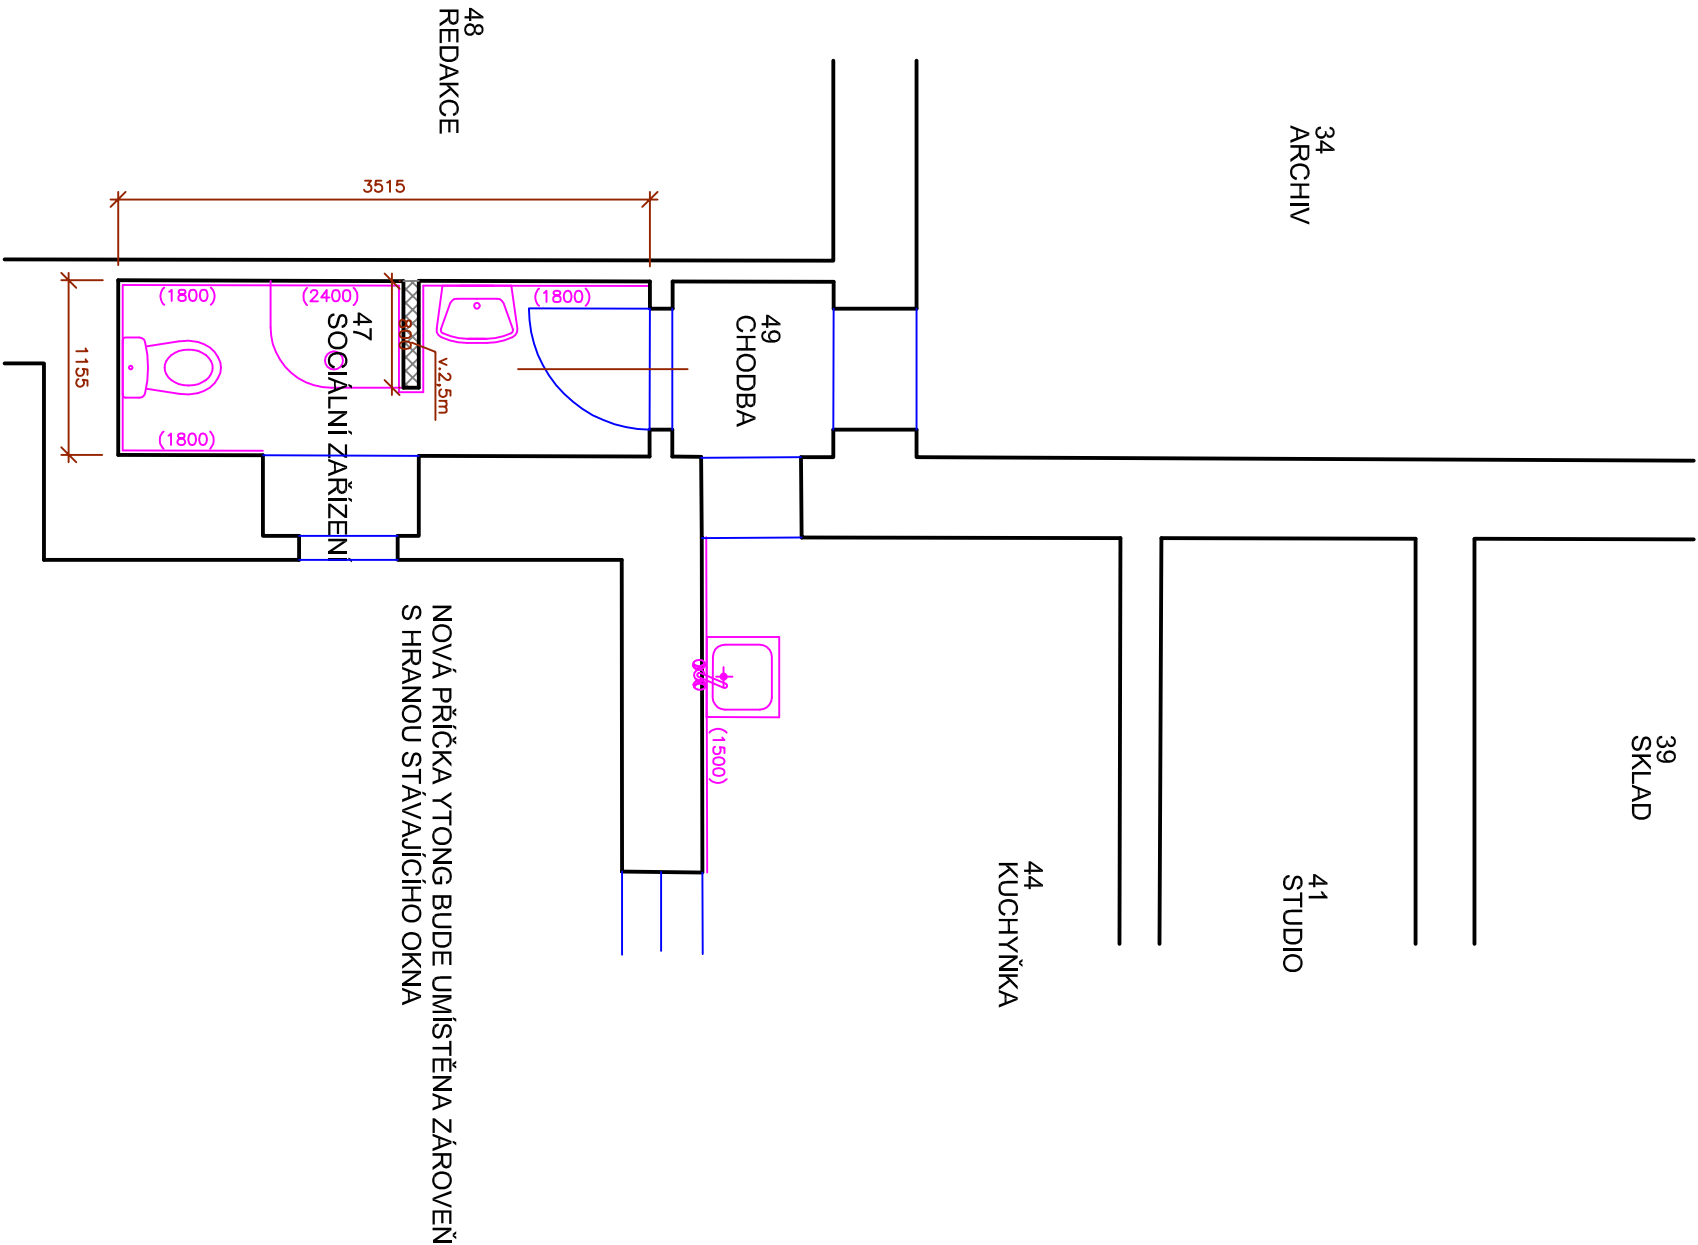


PŮDORYS 1.P.P.

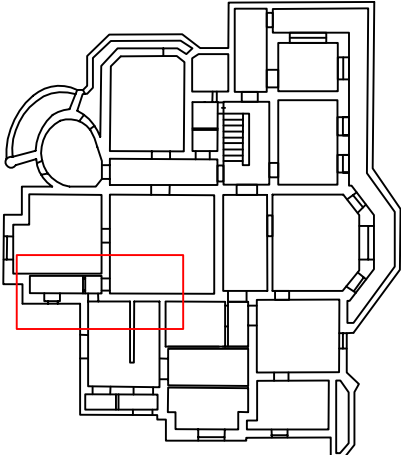

LEGENDA ŠRAFŮ

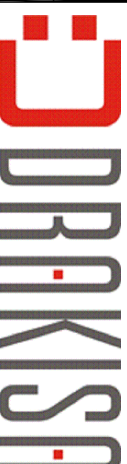

Zodpovědný projektant:		Ing. Pavel Koníř	
Vyrabovali:		Tomáš Kirschner	
Schválil:		Ing. Pavel Koníř	
Místo:	Ústí nad Labem	Kraj:	Ústecký
Stavebník: Český rozhlas Vinohradská 12, Praha 2			
Akce: REKONSTRUKCE ZDRAVOTNĚTECHNICKÝCH INSTALACÍ V OBJEKTU ČESKÉHO ROZHLASU ÚSTÍ NAD LABEM			
Název: SO01 PŮDORYS 1.P.P. - KOUPELNA			
			
Zakázkové číslo:		Z2017013	
Stupeň:		DSP	
Datum:		05/2017	
Formát:		A3	
Měřítko:		Číslo výkresu:	
1:50		D.1.04	

