
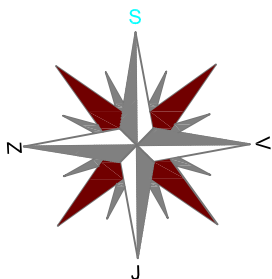



SITUACE

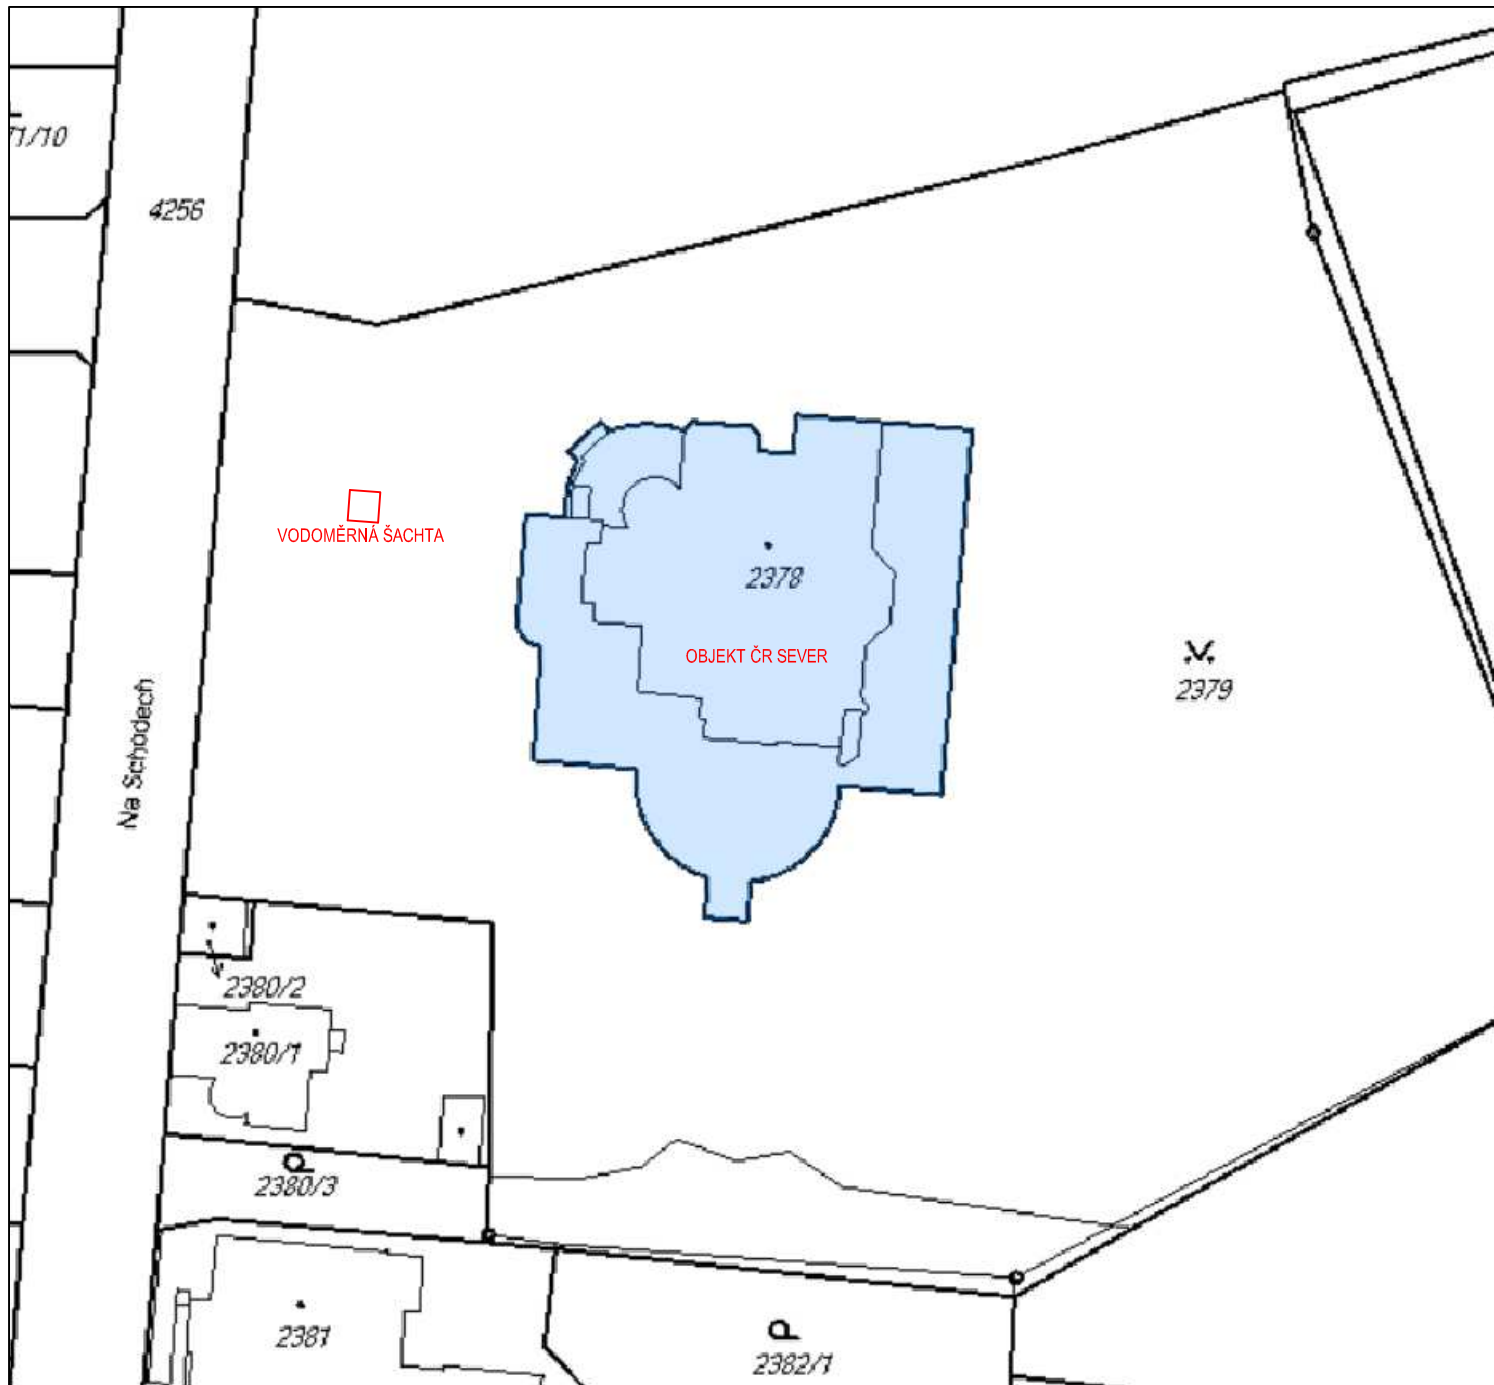

Zodpovědný projektant:	Ing. Pavel Koníř			
Vypracoval:	Tomáš Kirschner			
Schválil:	Ing. Pavel Koníř			
Místo:	Ústí nad Labem	Kraj:	Ústecký	
Stavebník:	Český rozhlas Vinohradská 12, Praha 2		Zakázkové číslo:	Z2017013
			Stupeň:	DSP
Akce:	REKONSTRUKCE ZDRAVOTNĚTECHNICKÝCH INSTALACÍ V OBJEKTU ČESKÉHO ROZHLASU ÚSTÍ NAD LABEM		Datum:	05/2017
			Formát:	A1
Název:	SITUACE		Měřítko:	Číslo výkresu: C.1