



STÁVAJÍCÍ VÝVODY PRO SVĚTLIDLA OSVĚTLENÍ SÁLŮ BUDOU NÁPOJENY V KRABICÍCH A ELEKTROINSTALACNÍMI LÍSTYMI VEDENÝMI POD STROPEM PŘETÁŽENY DO NOVÝCH UMÍSTĚNÍ. LÍSTY BUDOU BAREVNĚ UZPŮSOBENY K PODKLADU.

SVĚTLIDLA PRO OSVĚTLENÍ SÁLŮ EH1,1 - EH1,4 BUDOU ZAVĚŠENY ZE STROPŮ NA STÁVAJÍCÍCH ZÁVĚSECH, SVĚTLIDLA EH1,5 - EH1,8 BUDOU INSTALOVÁNY NA TRUSS KONSTRUKCÍCH.

- LEGENDA ZNAČEK
- AN ZASUVKA PRO SCÉNICKÉ REFLEKTORY
 - EH ZASUVKA PRO REFLEKTORY PROVOZOVNO OSVĚTLENÍ
 - DMK xx VÝVOD DRNOSTI, KABELOVÝ KONKTOR, VSTUP + VÝSTUP
 - DMK IN PŘÍPOJENÍ PULTU, PANELOVÝ KONKTOR
 - KS DYLADKCI SKŘŇI
 - KABELOVÁ TRASA, SILNĚPOUD
 - KABELOVÁ TRASA, SLABĚPOUD

2.NP

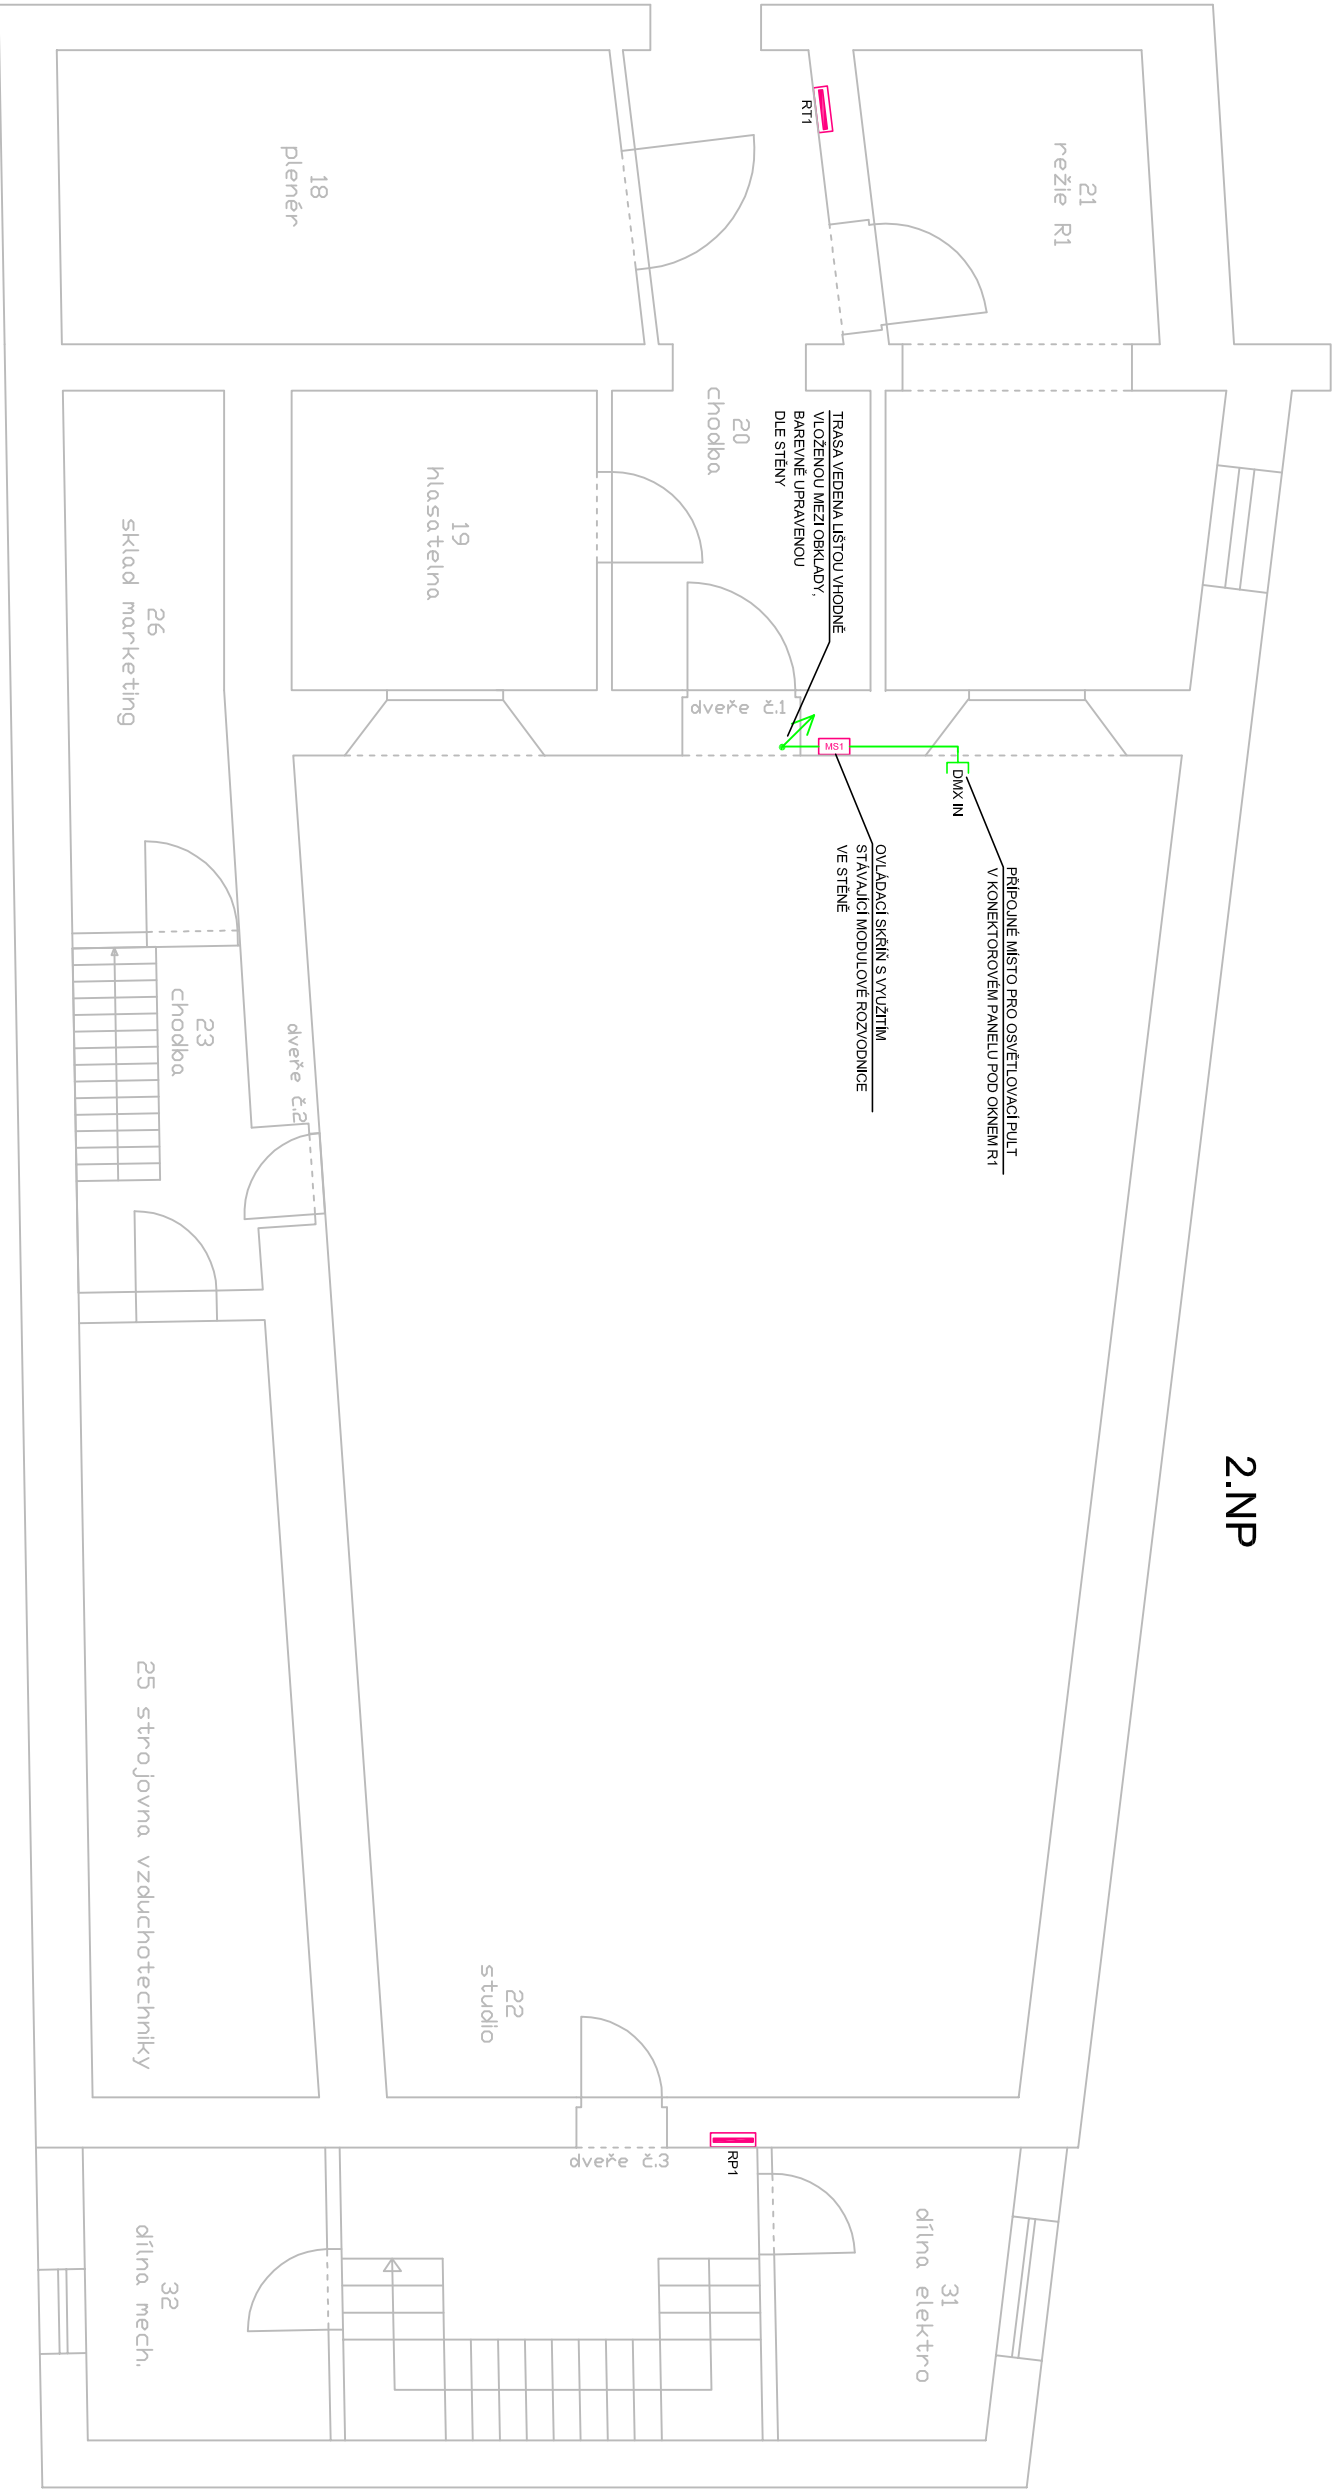

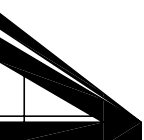vedoucí zakázky			vypracoval		 ART LIGHTING PRODUCTION s.r.o.
Nachřebel		Sedáček	<i>Yulian</i>		
objekt: ČRo Olomouc Rekonstrukce osvětlení Velkého studia					
část: PS.01 Osvětlení					
název výkresu: ELEKTROINSTALACE					
datum			4/2017		
stůpeň			pro výběr zhotovitele		
zahádko			037/17		
normo					
formát			A2		
měřítko			1:75		číslo výkresu 1-SO-03717-01-01-03