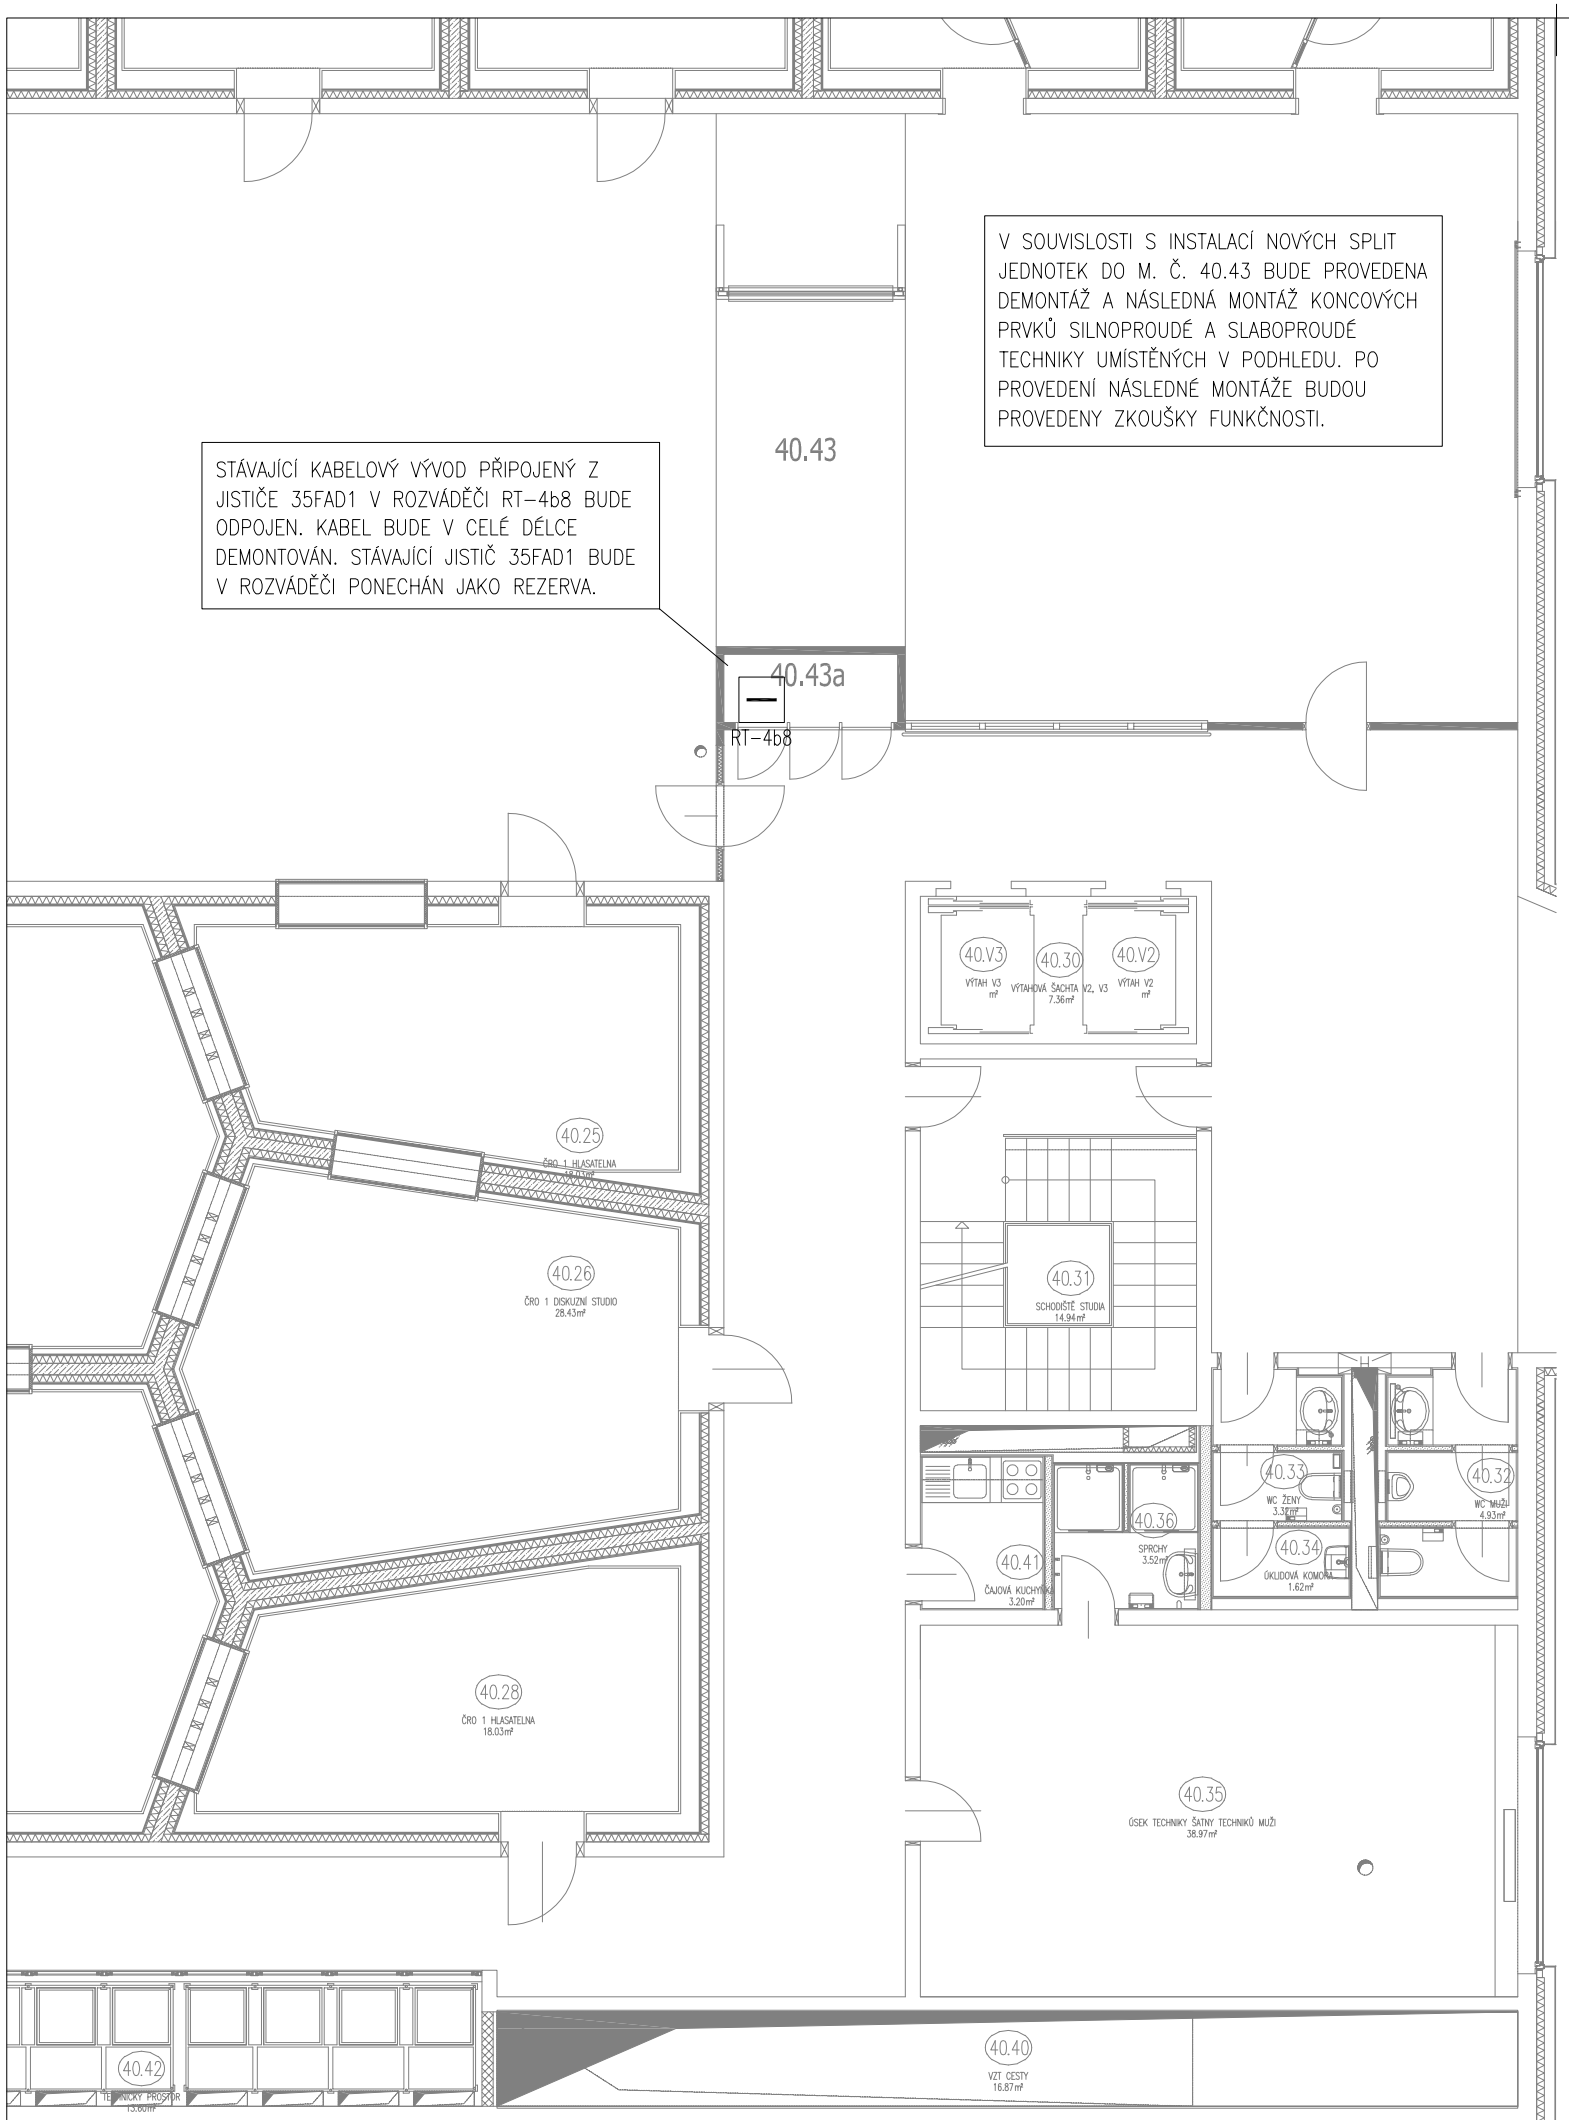

LEGENDA ZNAČEK:

- VÝVOD 1+PE+N, 230V
- VÝVOD 3+PE+N, 400V
- V PROSTORU PROVEDENO DOPLŇKOVÉ POSPOJENÍ
- ROZVÁDĚČ

GENERÁLNÍ DODAVATEL

ZODP. PROJEKTANT	HL. INŽ. PROJEKTU	SK.PROVEDENÍ ZAKRESLIL
Ing. Oto Sova	Ing. Matouš Gut	

LUWEX, a.s.
Stará Spojovací 2418/6
190 00 Praha 9
email: info@luwex.cz
tel.: 266 310 379

SUBDODAVATEL

ZODP. PROJEKTANT	PROJEKTANT	PROJEKTANT
Oto Papoušek	Oto Papoušek	

OP Electric s.r.o.
Jana Šťastného 593
252 10 Mníšek pod Brdy
e-mail: info@op-electric.cz
tel.: +420 728 423 790

OBJEDNATEL: **Český rozhlas**
Vinohradská12, 120 99 Praha 2
IČ: 45245053
DIČ: CZ45245053

AKCE: **Úprava newsroomu Radiožurnálu v objektu Českého rozhlasu, Římská 13, Praha 2**
ÚPRAVA 2017

ČÁST/PŘÍLOHA:	ČÍS.OBJ.,SOUB.:	NÁZEV.OBJ.,SOUB.:
D.1	**D.1.4**	**D.1.4.2 SILNOPROUDÁ ELEKTROTECHNIKA**

OBSAH: **PŮDORYS 4. NP**

FORMÁT:	2x A4
DATUM:	PROSINEC 2017
STUPEŇ:	DPS
MĚŘÍTKO:	1:100
ČÍS. PARÉ	ČÍS. VYKR. **101**