24	OPRAVA VEŠKERÝCH OKEN
26	VÝMĚNA VEŠKERÝCH PARAPETNÍCH DESEK
112	NÁTĚR PARAPETŮ VEŠKERÝCH OKEN

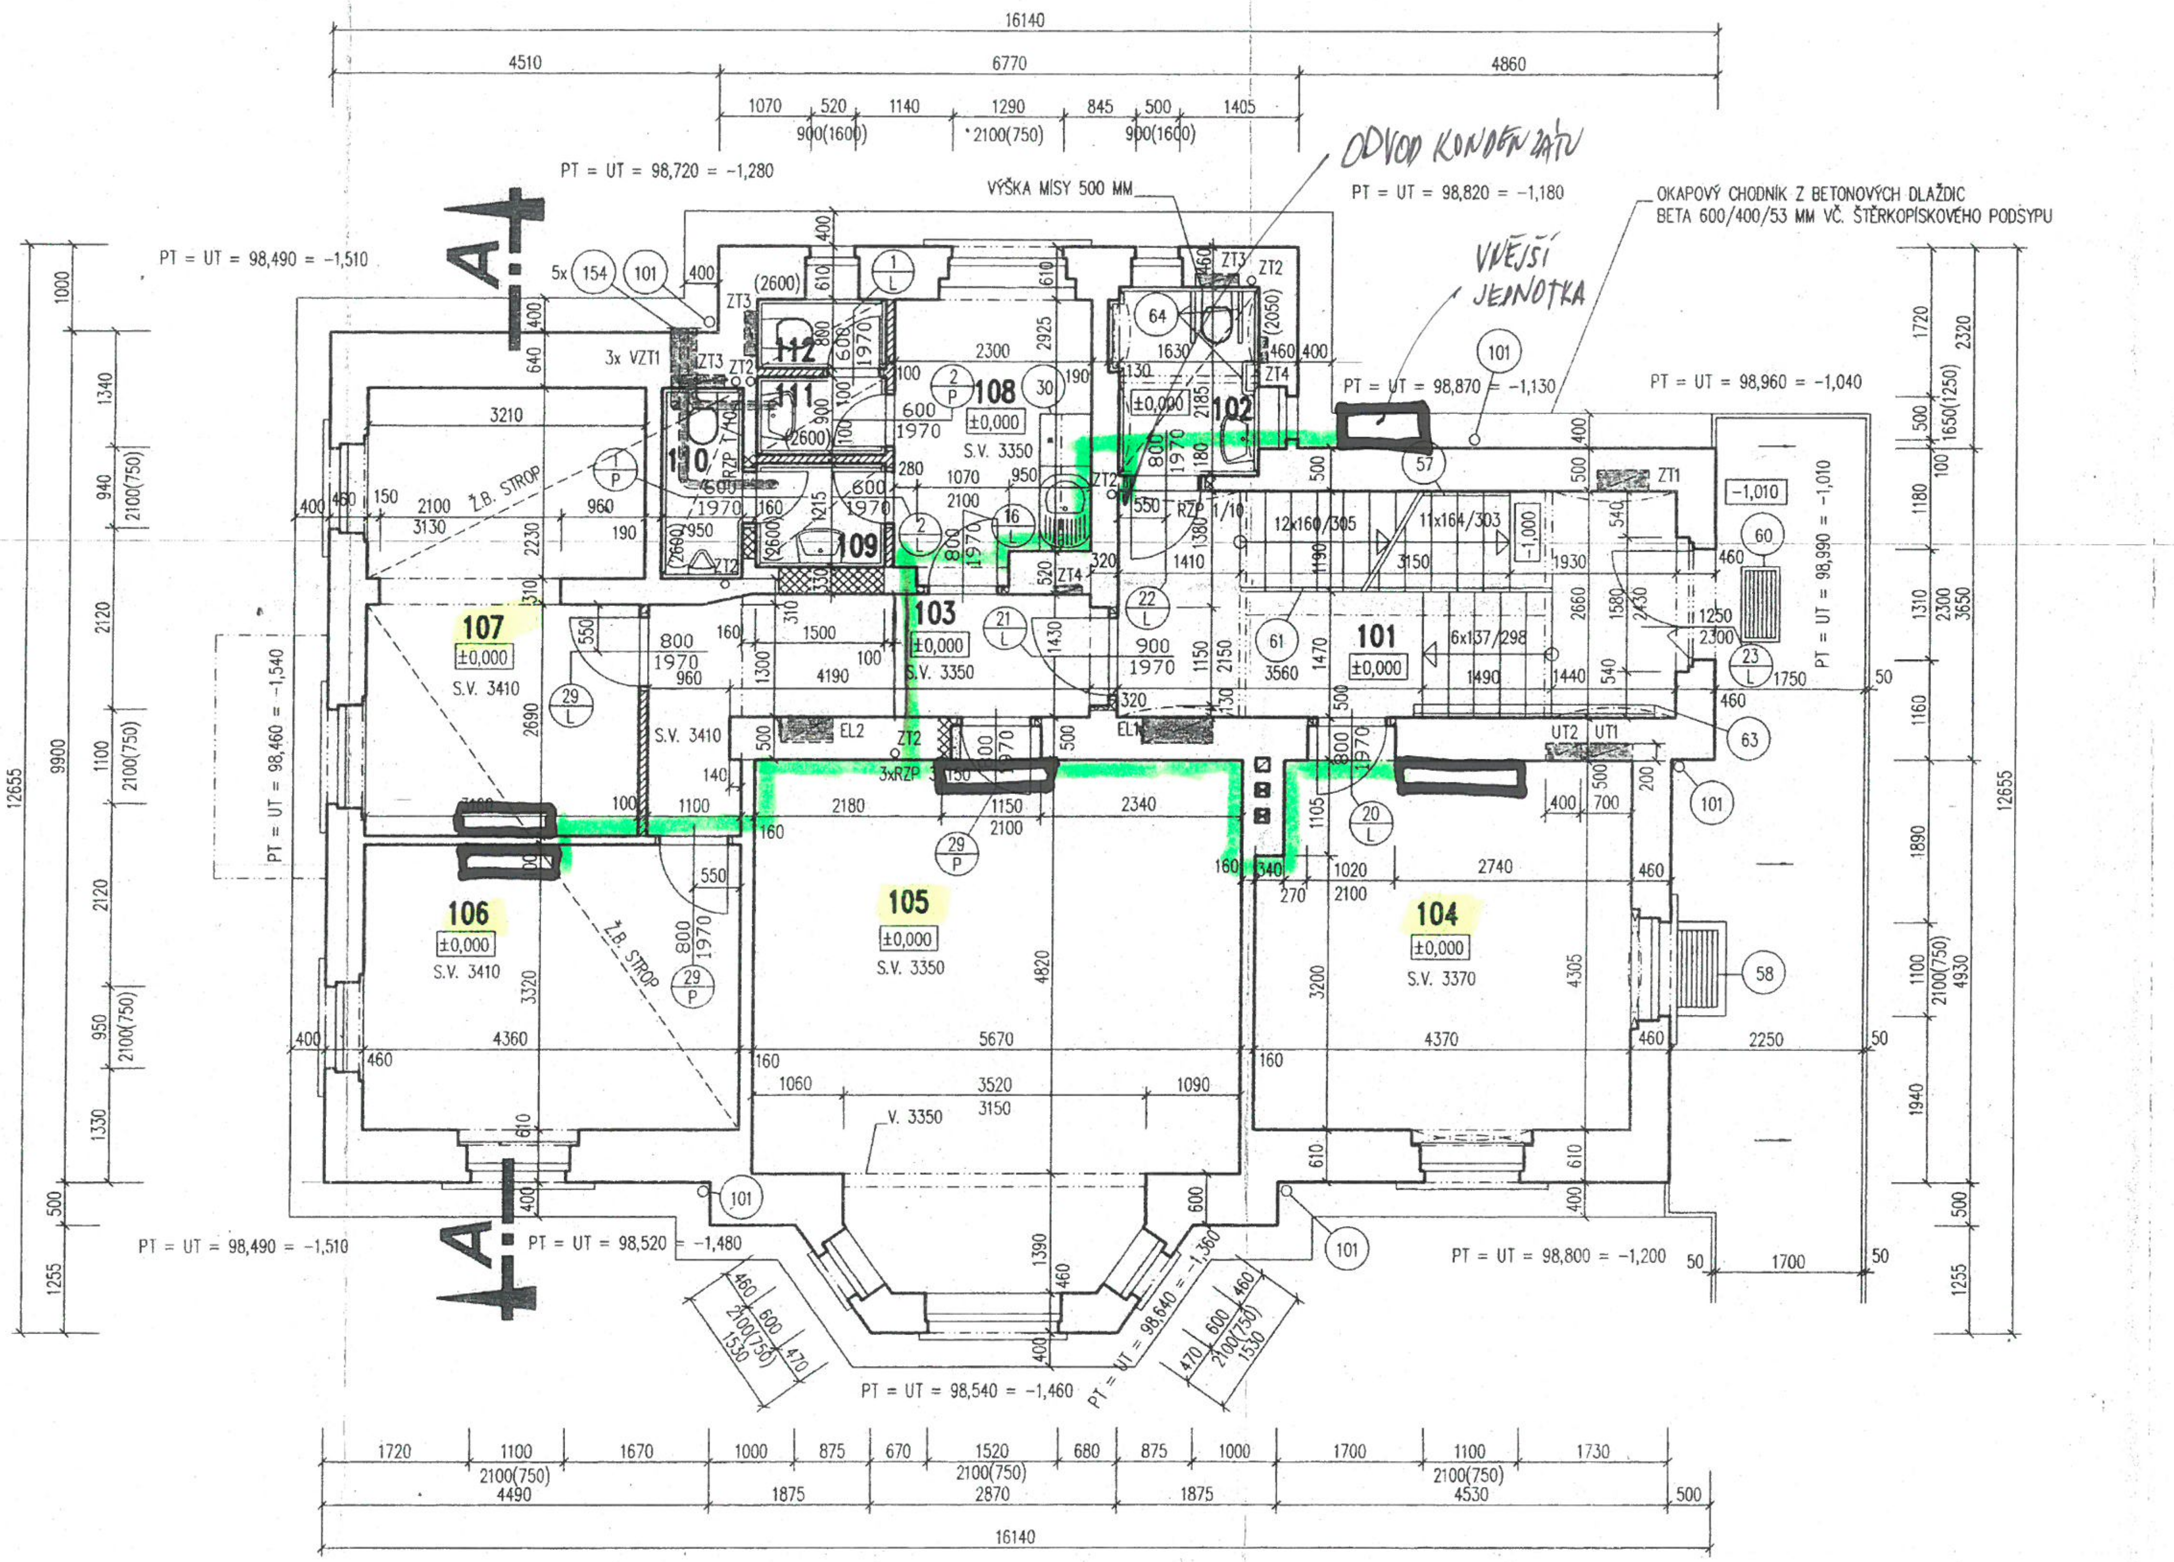

LEGENDA ZDIVA :

- ZDIVO STÁVAJÍCÍ
- ZDIVO BOURANÉ
- OSTATNÍ BOURANÉ KONSTRUKCE
- ZDIVO Z CIHEL PLNÝCH CP (290/140/65 MM) P 20, NA MALTU MC 5
- ZDIVO Z CIHEL DUTÝCH Pk-CD2 (290/140/65 MM), NA MALTU MVC 2,5

LEGENDA MÍSTNOSTÍ :

Č.	ÚČEL	PLOCHA	DRUH PODLAHY		ZVL. ÚPRAVA POVRCHU
101	SCHODIŠTĚ	17,3	KER. DLAŽBA	C.7.	OČIŠTĚNÍ LINKRUSTY, VYSPRAVENÍ SCHOD. STUPŇŮ
102	WC INVALIDÉ	3,9 ~~18,4~~	KER. DLAŽBA	C.2.	KER. OBKLAD V.2050 MM, S.K. PODHLED V. 3000
103	CHODBA	8,7	KER. DLAŽBA	C.6.	
104	KANCELÁŘ	18,4	DŘEV. LAMELY	A.2.	
105	KANCELÁŘ	31,8	DŘEV. LAMELY	A.2.	
106	KANCELÁŘ	14,5	DŘEV. LAMELY	A.2.	
107	KANCELÁŘ	16,3	DŘEV. LAMELY	A.2.	
108	DENNÍ MÍSTNOST	7,0	KER. DLAŽBA	C.6.	KER. OBKLAD STĚNY ZA KUCHYŇSKOU LINKOU
109	PŘEDSÍŇ WC MUŽI	1,8	KER. DLAŽBA	C.2.	KER. OBKLAD V.2600 MM, S.K. PODHLED V. 2600
110	WC MUŽI	2,1	KER. DLAŽBA	C.2.	KER. OBKLAD V.2600 MM, S.K. PODHLED V. 2600
111	PŘEDSÍŇ WC ŽENY	1,4	KER. DLAŽBA	C.2.	KER. OBKLAD V.2600 MM, S.K. PODHLED V. 2600
112	WC ŽENY	1,2	KER. DLAŽBA	C.2.	KER. OBKLAD V.2[illegible]0 MM, S.K. PODHLED V. 2600

VÝPIS PREFABRIKÁTŮ :

RZP 1/10 (1190/140/140 MM)	2 KS
RZP 3/150 (1490/140/215 MM)	3 KS

POZNÁMKA :

- VEŠKERÉ PRÁCE PROVÁDĚT DLE PLATNÝCH ČSN A TECHNOLOGICKÝCH PRAVIDEL ZA DODRŽENÍ PRAVIDEL BEZPEČNOSTI PRÁCE A OCHRANY ZDRAVÍ PŘI PRÁCI
- POKUD DOJDE PŘI PROVÁDĚNÍ K NEJASNOSTEM, ČI NEPŘEDVÍDANÝM OKOLNOSTEM, JE NUTNÉ PŘIZVAT PROJEKTANTA K POSOUZENÍ, RESP. UPŘESNĚNÍ POSTUPU PRACÍ
- PŘI PROVÁDĚNÍ JE NUTNÉ ZOHLEDNIT STAVEBNÍ ÚPRAVY PROFESÍ A PROJEKT STATIKY
- KOMÍNOVÝ PRŮDUCH PRO ODKOUŘENÍ KOTLŮ ÚT PONECHÁN STÁVAJÍCÍ VČ. VLOŽKOVÁNÍ OHEBNOU AL HADICÍ, KONTROLNÍ OTVORY V KOTELNĚ A V PROSTORU PŮDY V ÚROVNI 4. PODLAŽÍ
- PŘI PROVÁDĚNÍ JE NUTNÉ RESPEKTOVAT POŽADAVKY "POŽÁRNĚ BEZPEČNOSTNÍHO ŘEŠENÍ STAVBY"
- BOURACÍ PRÁCE JSOU UVEDENY NA SAMOSTATNÉM VÝKRESU Č. 102
- NOVÉ PŘÍČKY NA PODKL. BETONU TERÉNU PODLOŽIT HYDROIZOLACÍ FATRAFOL 803
- KONSTRUKCI PODLAH V MÍSTĚ KLENEB DOPLNIT DO ÚROVNĚ −0,120 KERAMZITOVÝM BETONEM, KONSTRUKCI PODKLADU PODLAH NEPODSKLEPENÉ ČÁSTI UPŘESNIT S PROJEKTANTEM NA STAVBĚ PO PROVEDENÍ BOURACÍCH A ODKRÝVACÍCH PRACÍ

SWIETELSKY stavební s.r.o. závod Pozemní stavby ZÁPAD, oblast Sokolov, ČR - 357 03 Svatava, Pohraniční stráže 58

Ing. JAN REMSA, Autorizovaný inženýr pro pozemní stavby, ČKAIT

SO.01. REKONSTRUKCE OBJEKTU

± 0,000 = 1. PODLAŽÍ (PODESTA SCHODIŠTĚ) = 100,000

LEGENDA STAVEBNÍCH ÚPRAV :

- ZT1 – NIKA PRO HYDRANT 600/600, HL. 250, PAR. 900 MM, PŘEKLAD I 80 – DL. 900 MM
- ZT2 – DRÁŽKA 150/150 MM SVISLE PRO STOUPAČKU KANALIZACE
- ZT3 – SPLACHOVACÍ NÁDRŽKA KLOZETU ZAPUŠTĚNÁ DO NIKY VE STĚNĚ
- ZT4 – SVISLÁ STOUPAČKA VODY 100/300 MM, PRŮBĚŽNÁ
- UT1 – NIKA ÚT 700/850 MM, HL. 200 MM, PAR 0, PŘEKLAD I Č. 80 DL. 1100 MM
- UT2 – SVISLÁ DRÁŽKA 400/200 MM PRŮBĚŽNÁ
- VZT1 – TR.PVC DN 100 POD STROPEM, PROSTUP STĚNOU, MŘÍŽKA (VENTILÁTOR), SVISLE DO PODHLEDU
- EL1 – NIKA PRO ROZVADĚČ 800/1200, HL. 300, PAR. 800 MM, PŘEKLAD I 80 – DL. 1100 MM
- EL2 – NIKA PRO ROZVADĚČ 600/1500, HL. 300, PAR. 400 MM, PŘEKLAD I 80 – DL. 900 MM

VEDOUCÍ PROJEKTANT	ZODPOVĚDNÝ PROJEKTANT	VYPRACOVAL	Ing. JAN REMSA, AUTORIZOVANÝ INŽENÝR V OBORU POZEMNÍ STAVBY, PROJEKČNÍ ATELIER, 17. LISTOPADU 34, 586 01 JIHLAVA, CZ, TEL./FAX: 567 304 851, TEL. MOBIL: 608 823 181	
ING. ARCH. ŠENKÝŘ	ING. JAN REMSA	ING. JAN REMSA		
INVESTOR : ČESKÝ ROZHLAS, VINOHRADSKÁ 12, 120 99 PRAHA 2				
NÁZEV AKCE : REGIONÁLNÍ STUDIO ČRo KARLOVY VARY – REKONSTRUKCE OBJEKTU – ZÍTKOVA 3, KARLOVY VARY			FORMÁT :	6 x A4
			DATUM :	11. 2005
			STUPEŇ :	PROJEKT
			ZAK. ČÍSLO :	17 – 05 – P
VÝKRES : 1. PODLAŽÍ			MĚŘÍTKO : 1:50	Č. VÝKRESU : 202