


2x24DIN/48M 500x430x127 (šxvxh)

L1,L2,L3 3+N+PE, ~ 50Hz, 400V, TN-S Ik<10kA

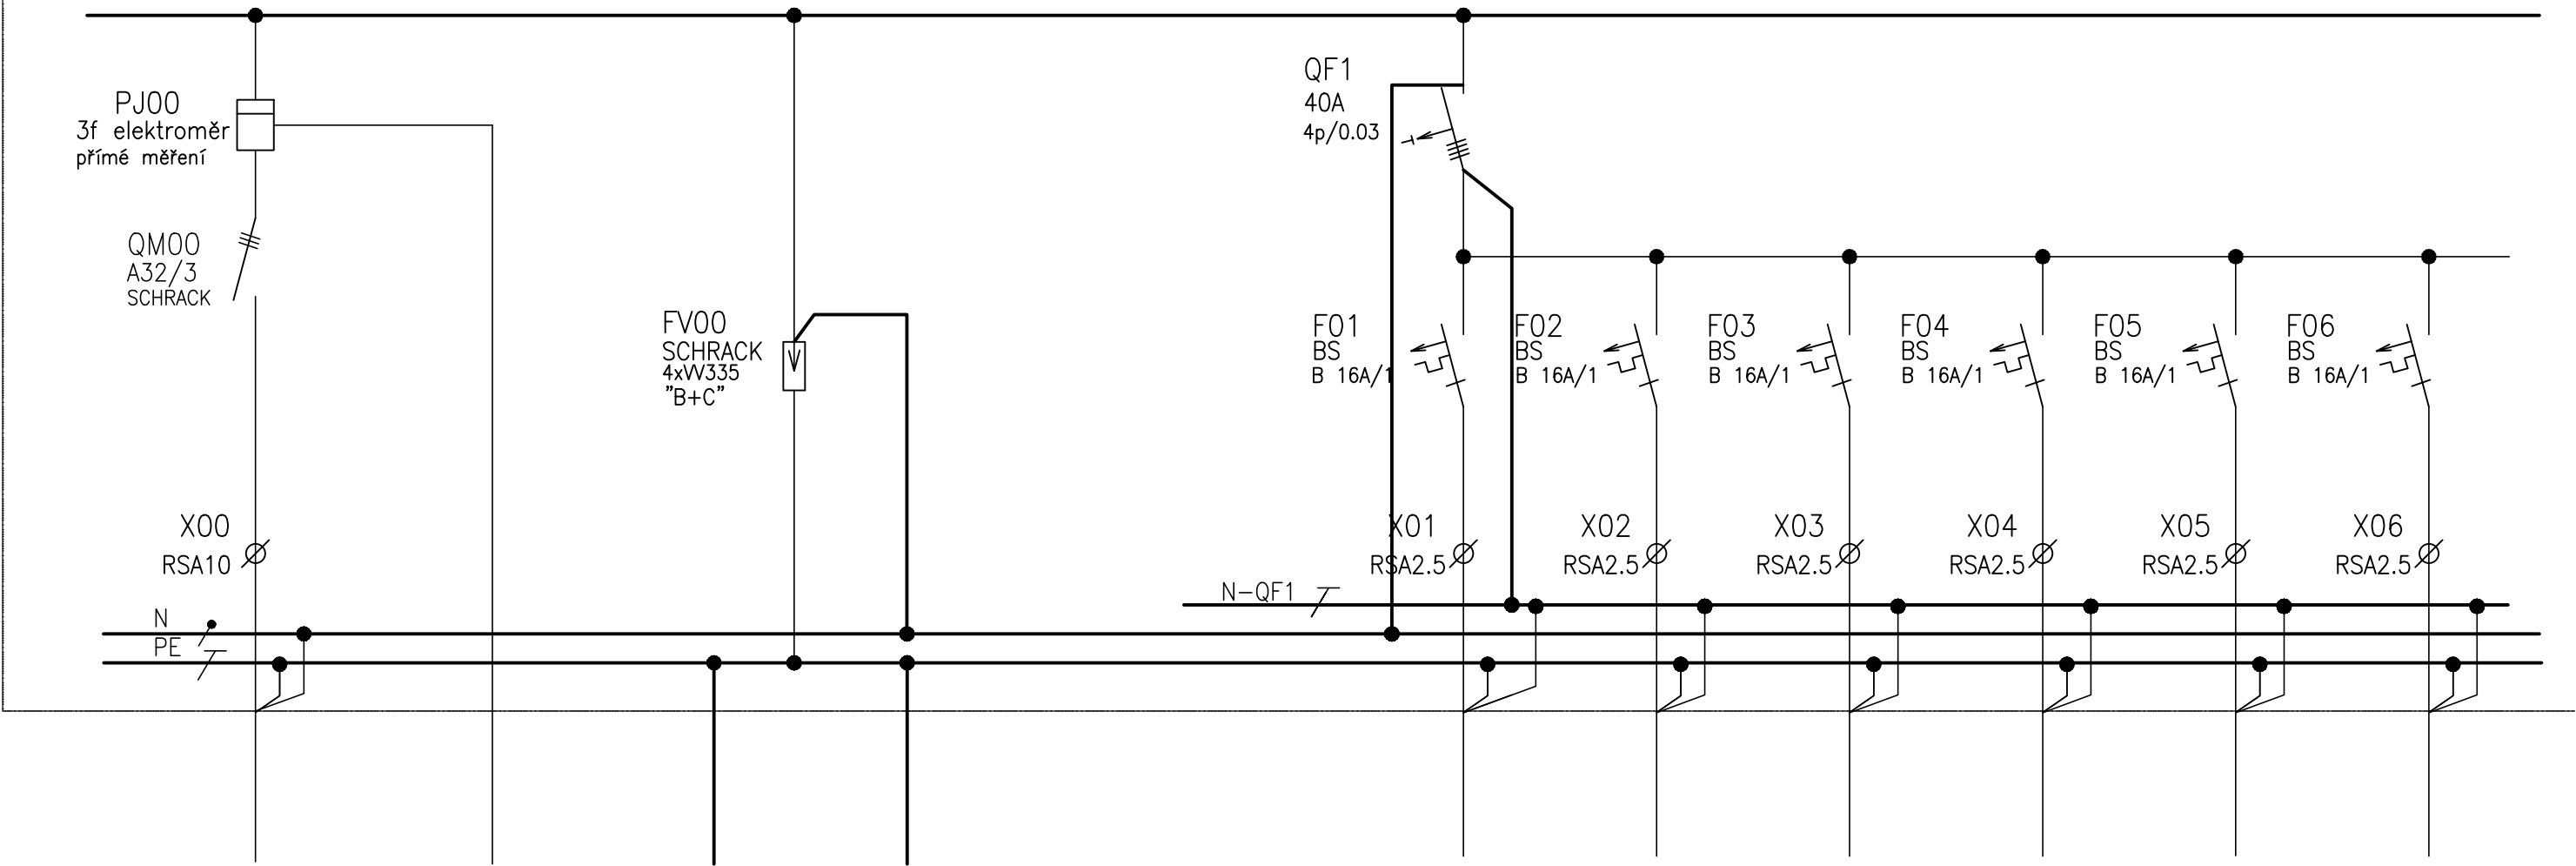

Č.VÝVODU:	0	00.1	00.2	00.3	01	02	03	04	05	06
NÁZEV ZAŘ.:	ROZVÁDĚČ	DÁLKOVÝ ODEČET	OCHR.POSPOJENÍ	PŘIPOJENÍ RS	zásuvky provozní	zásuvky provozní	zásuvky provozní	zásuvky provozní	zásuvky provozní	zásuvka kávovar
UKONČENÍ:	RS	STAVU ELEKTROMĚRU		NA SPOL.UZEMNĚNÍ	Z1	Z2	Z3	Z4	Z5	Z6
TYP KABELU:	CYKY 5Jx10	JYTY 2x1	CYY 4	CYY 10	CYKY 3Jx2.5	CYKY 3Jx2.5	CYKY 3Jx2.5	CYKY 3Jx2.5	CYKY 3Jx2.5	CYKY 3Jx2.5
OZN.KABELU:	WL/RS	SBĚRNICE M-BUS			WL/1	WL/2	WL/3	WL/4	WL/5	WL/6
Pi [kW]:					1.0/0.5	1.0/0.5	1.0/0.5	1.0/0.5	1.0/0.5	1.0/0.5
DĚLKA [m]:	42		100	42	10	12	16	18	21	10
UMÍSTĚNÍ:	zázemí kavárny				prodejní pult	prodejní pult	prodejní pult	prodejní pult	prodejní pult	prodejní pult