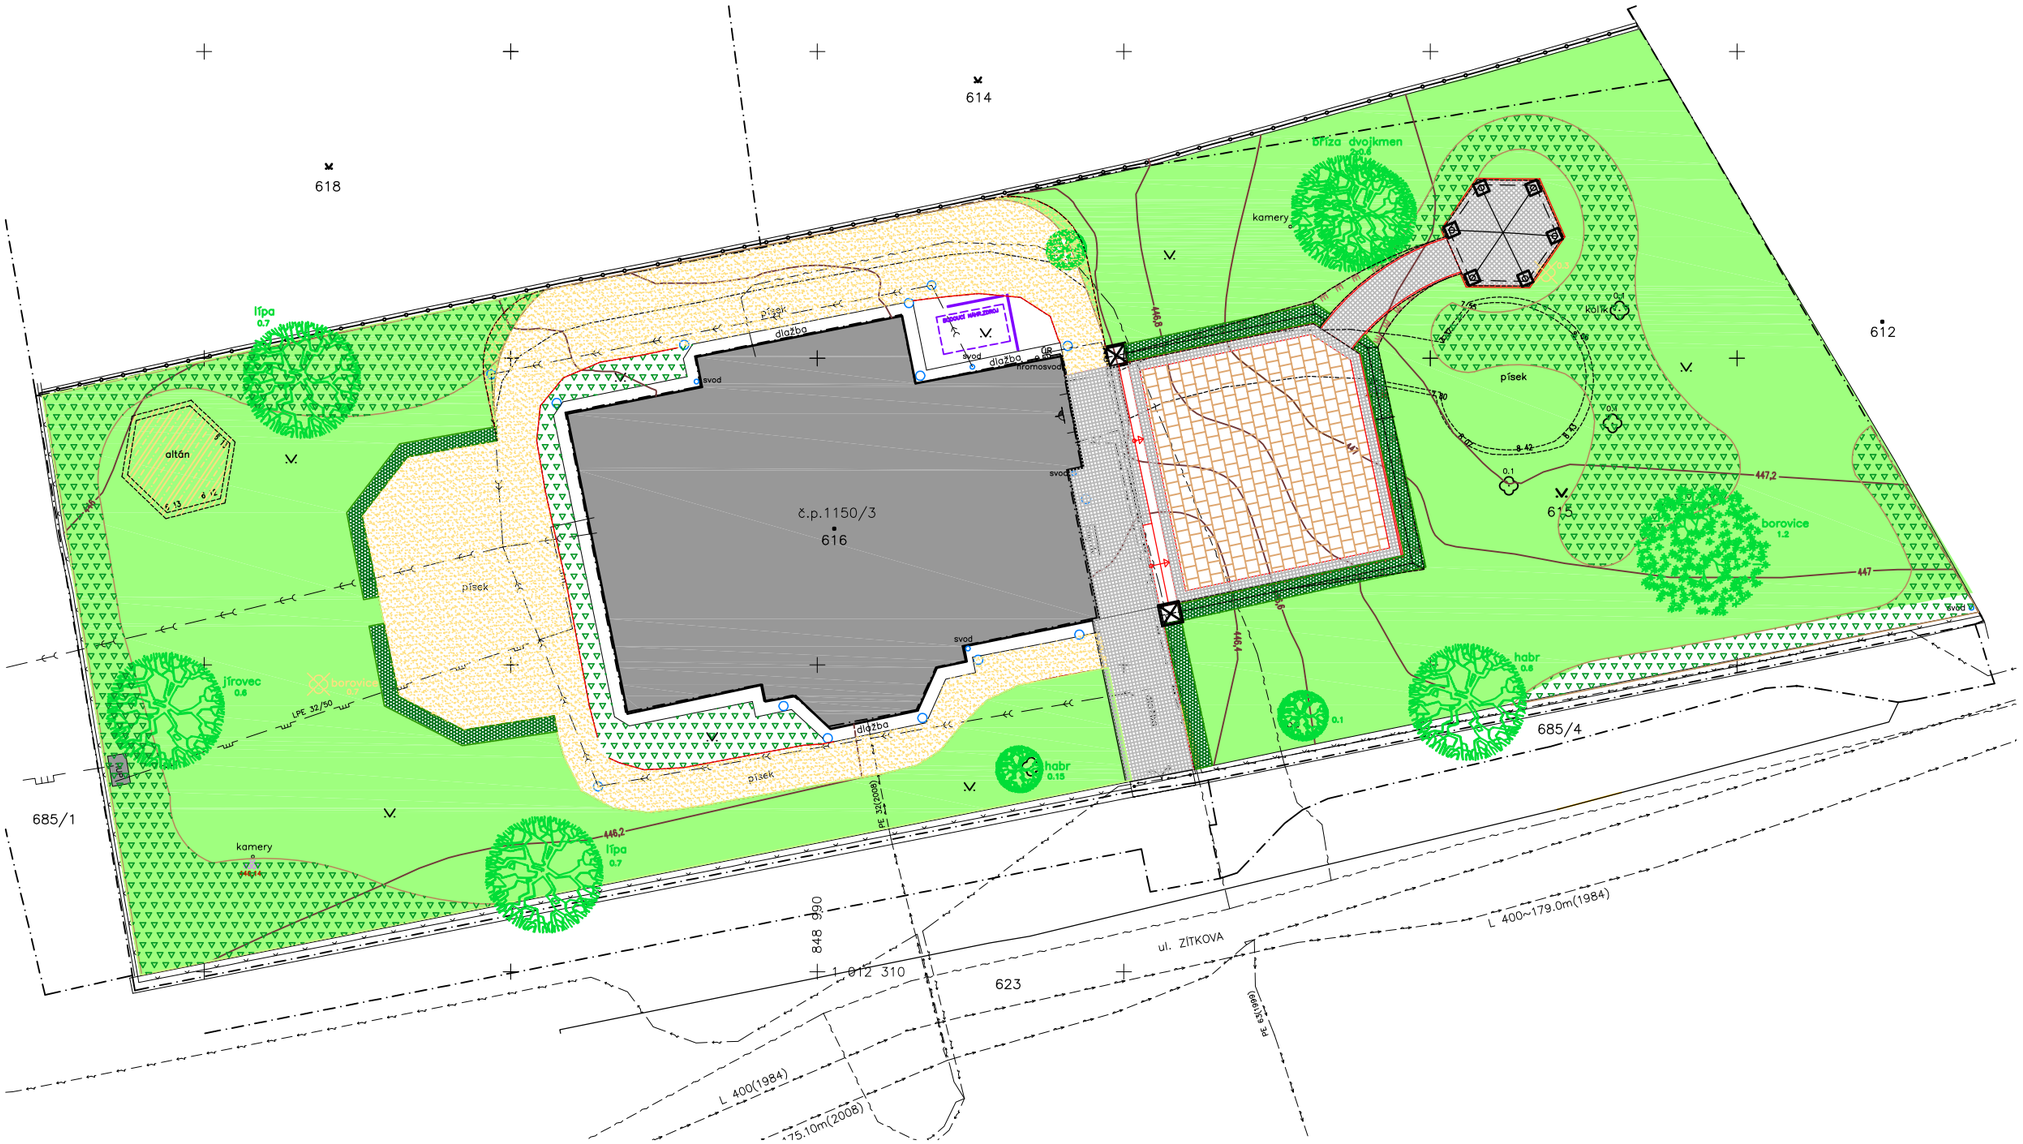

S

POZNÁMKA – před zahájením prací je třeba u jednotlivých správců sítí nechat vytýčit jejich skutečný průběh

LEGENDA – STÁVAJÍCÍ SÍTĚ

- kanalizace splašková – gravitační
- dešťová kanalizace
- vodovodní řad
- plynovod STL
- vedení nízkého napětí
- vedení Telefónica 02

LEGENDA POVRCHŮ

- kamenná dlažba štípaná 100x100x60mm
- kamenná dlažba řezaná 400x400x40mm
- mlatová cesta
- záhony
- živý plot
- trávník

GENERÁLNÍ PROJEKTANT

Ing. David POKORNÝ
Kolová č.p.96, 360 01 Karlovy Vary
Email: d.pokorny@pokornyatelier.cz

PROJEKTANT
Ing. David POKORNÝ
Kolová č.p.96, 360 01 Karlovy Vary
M:603 841 069, E:d.pokorny@pokornyatelier.cz

INVESTOR
Český rozhlas
Vinohradská 1409/12,
120 99 Praha 2 - Vinohrady

akce:

ČESKÝ ROZHLAS KARLOVY VARY

Revitalizace zahrady

ul.Zítkova 1150/3, parc.č.615, k.ú. Karlovy Vary, 360 01 K.Vary
město KARLOVY VARY, kraj KARLOVARSKÝ

AUTORIZOVANÝ PROJEKTANT	Ing.Jan Chyška
HIP	Ing.David Pokorný
ZPRACOVATEL ČÁSTI	Ing.David Pokorný
VYPRACOVAL	Ing.D.Pokorný
ZAKÁZKA	01-03/2018
DATUM	05/2018
MĚŘÍTKO	1:200
STUPEŇ	DPS
PARÉ	
DOKUM. ČÁST	C
ČÍSLO VÝKRESU	02

VÝKRES: **CELKOVÁ SITUACE STAVBY**