2.NP

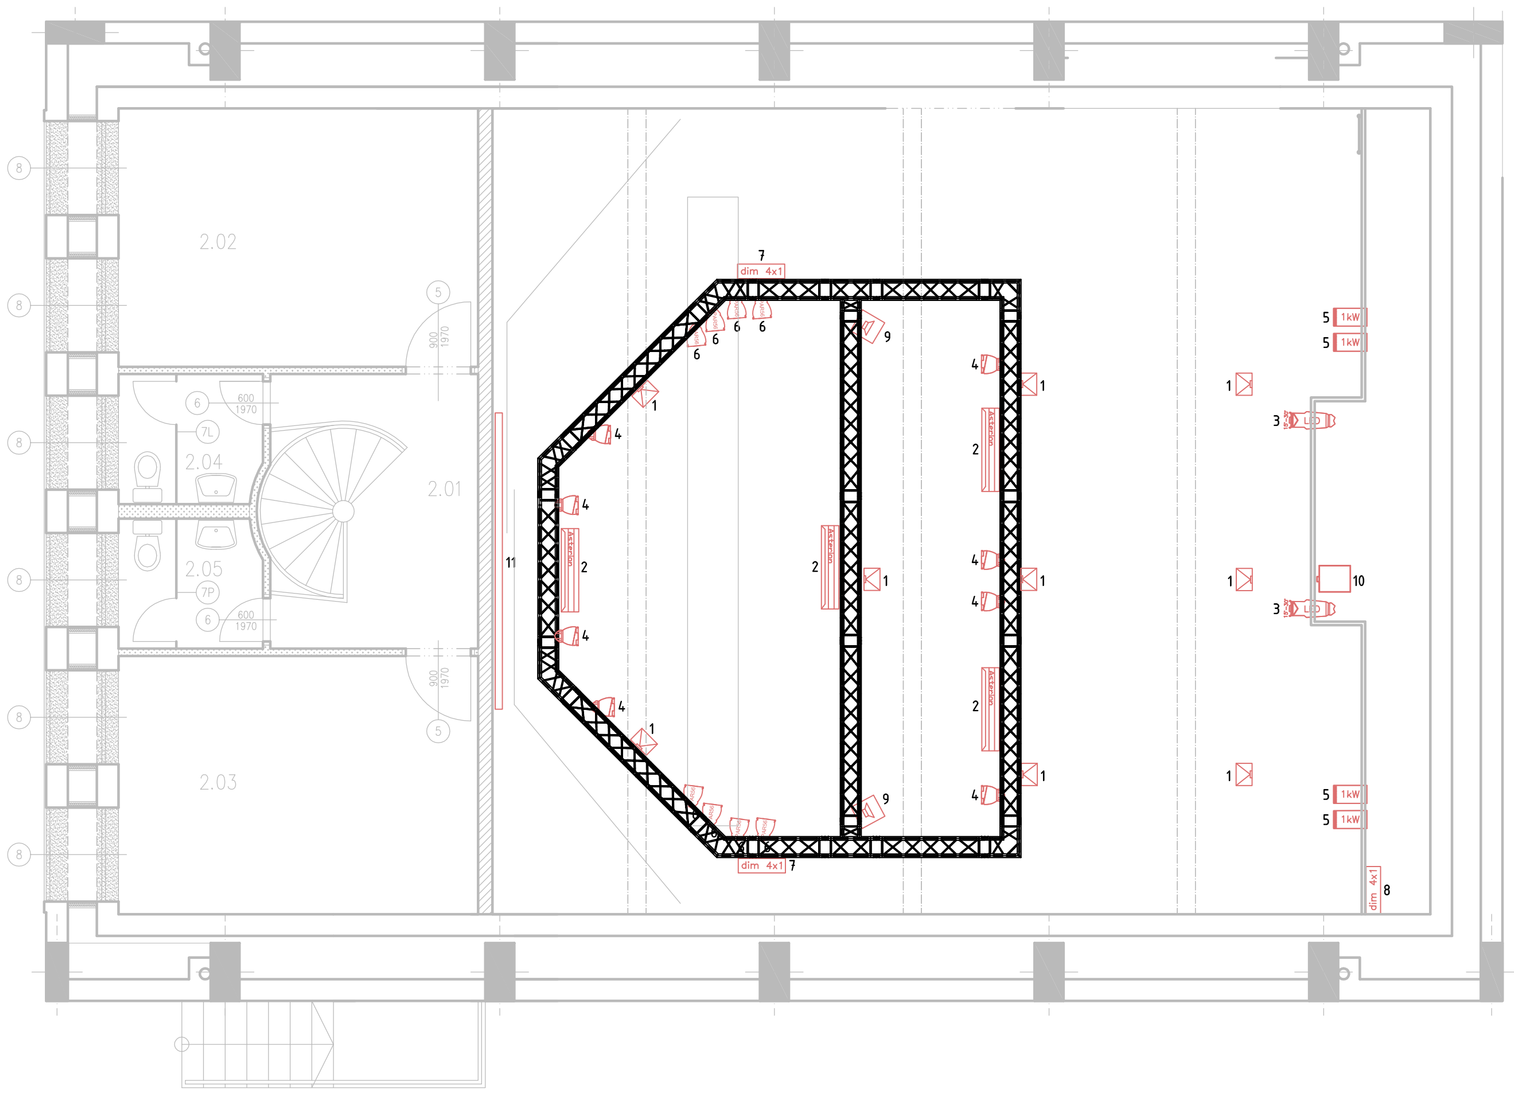

TABULKA MÍSTNOSTÍ

Č. MÍSTN.	ÚČEL MÍSTNOSTI	PLOCHA m²	VÝŠKA MÍSTN.
2.01	CHODBA	7,79	
2.02	ŠATNA ÚČINKUJÍCÍCH MUŽI	18,5	
2.03	ŠATNA ÚČINKUJÍCÍCH MUŽI	17,79	
2.04	WC ÚČINKUJÍCÍCH MUŽI	3,54	
2.05	WC ÚČINKUJÍCÍCH ŽENY	3,54	

LEGENDA

1	LED SVÍTIDLO PROVOZNÍHO OSVĚTLENÍ ŘÍZENÉ DMX512 (REGULOVANÉ OSVĚTLENÍ SÁLU A PRACOVNÍ OSVĚTLENÍ)
2	RGBW LED SVĚTELNÁ BATERIE
3	LED PROFILOVÝ REFLEKTOR - 7 BAREVNÝ SYSTÉM MÍCHÁNÍ BAREV
4	LED REFLEKTOR TYPU WASH - 7 BAREVNÝ SYSTÉM MÍCHÁNÍ BAREV
5	STÁVAJÍCÍ REFLEKTOR GHR1000
6	STÁVAJÍCÍ REFLEKTOR PAR56
7	STÁVAJÍCÍ STMÍVAČ 4x1kW
8	NOVÝ STMÍVAČ 4x1kW
9	REPROBOX (NENÍ SOUČÁSTÍ TÉTO DOKUMENTACE)
10	PROJEKTOR (NENÍ SOUČÁSTÍ TÉTO DOKUMENTACE)
11	PROJEKČNÍ PLÁTNO (NENÍ SOUČÁSTÍ TÉTO DOKUMENTACE)

1.NP

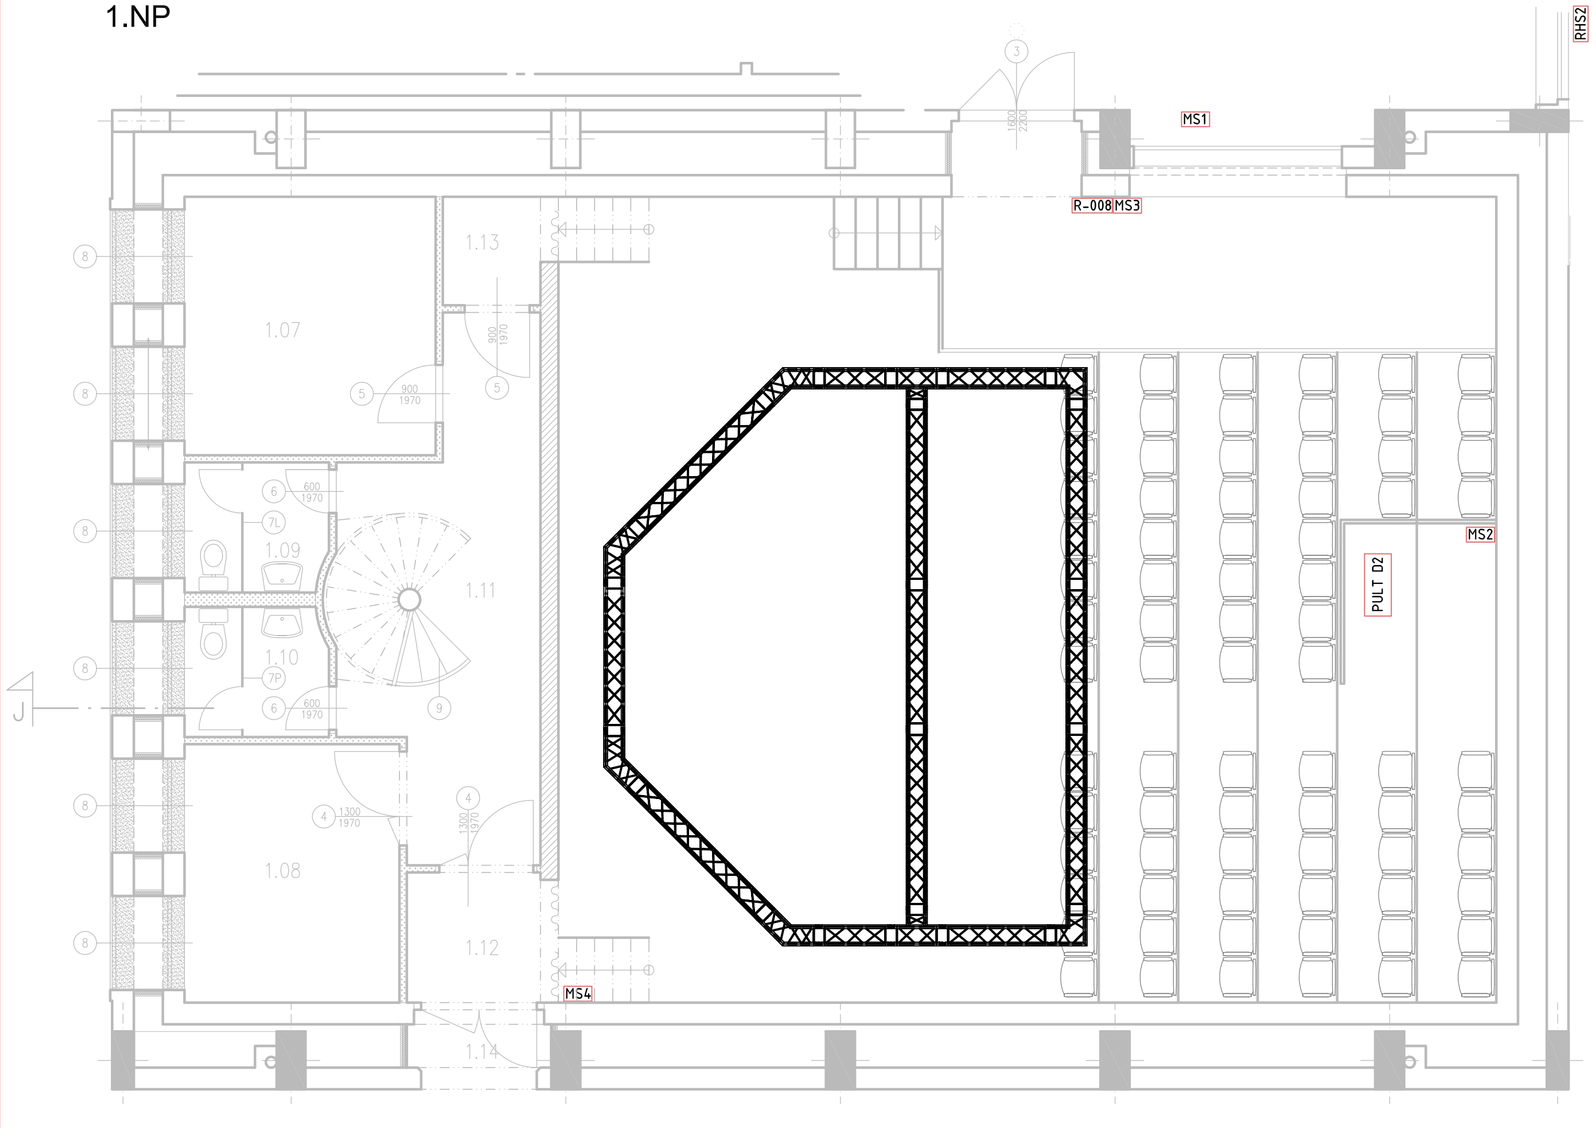

LEGENDA

MS1	OVLÁDACÍ PANEL OSVĚTLENÍ SÁLU A SCÉNICKÉHO OSVĚTLENÍ
MS2	OVLÁDACÍ PANLE OSVĚTLENÍ SÁLU
MS3	OVLÁDACÍ PANLE OSVĚTLENÍ SÁLU
MS4	OVLÁDACÍ PANLE OSVĚTLENÍ SÁLU
RHS2	NOVÝ ROZVADĚČ S NAPOJENÍM NA DIESEL AGREGÁT
R-008	STÁVAJÍCÍ ROZVODNICE SE STYKAČI A VYPÍNAČI U DVEŘÍ
PULT D2	PROGRAMOVATELNÝ PULT SCÉNICKÉHO OSVĚTLENÍ

PULT D2 JE MOBILNÍ.

projektoval:		vedoucí zakázky:	
SEDLÁČEK		SEDLÁČEK	
kraj:		stů:	
investor: ČESKÝ ROZHLAS			
OSVĚTLENÍ HUDEBNÍHO STUDIA ČRo ČESKÉ BUDĚJOVICE			
KONCOVÉ PRVKY			

TS TECHNIK s.r.o.
Měnín 328, 664 57
provozovna Újezd u Brna
info@tstechnik.cz

datum: 09/2018
stupeň: pro výběr zhotovitele
měřítko: 1:60
formát: A1
2018-07-01-03