ŘEZ

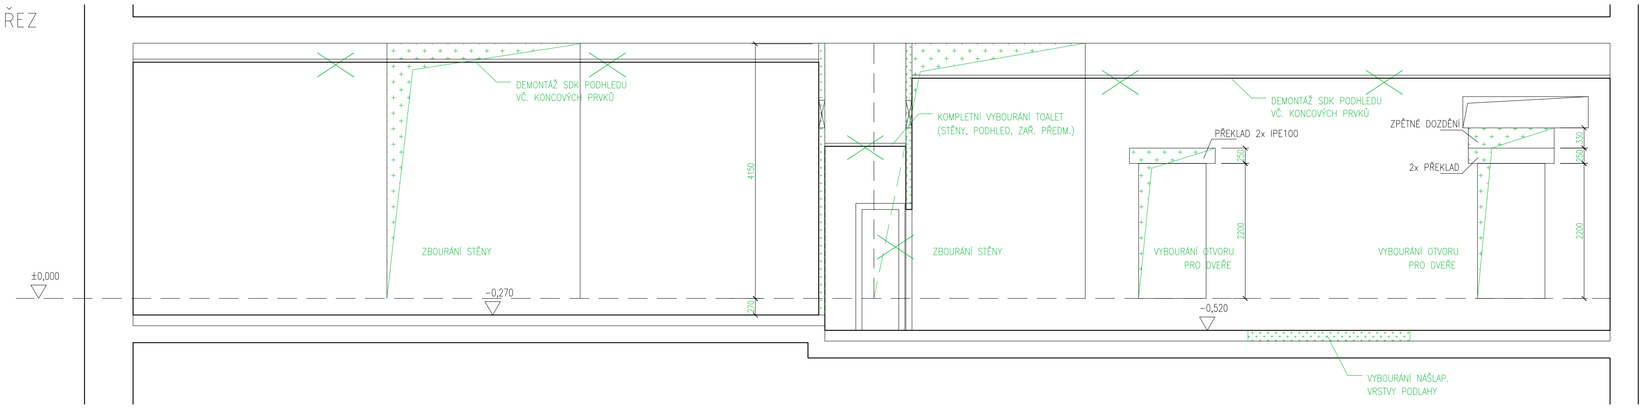

LEGENDA

- DEMONTÁŽ KONSTRUKCÍ
- BOURÁNÍ KONSTRUKCÍ
- PROVIZORNÍ KONSTRUKCE

POZNÁMKA DEMOLICE

– VITRÍNY NA DEMOL. STĚNĚ VE VSTUPNÍ HALE DEMONTOVAT VČETNĚ NAPOJENÍ A PŘEDAT INVESTOROVI
– MRAMOROVÝ OBKLAD VE VSTUPNÍ HALE OPATRNĚ POSTUPNĚ DEMONTOVAT, DESKY ZACHOVAT A USKLADNIT PRO DALŠÍ POUŽITÍ, viz TZ
– ZAŘIZOVACÍ PŘEDMĚTY TOALET, VČETNĚ VEŠKERÉHO INT. VYBAVENÍ (ZRCADLA, POLICE ATD.) DEMONTOVAT A PŘEDAT INVESTOROVI
– TOPIDLA DEMONTOVAT VČETNĚ ROZVODŮ A PŘEDAT INVESTOROVI
– DVEŘE DEMONTOVAT VČETNĚ ZÁRUBNÍ A PŘEDAT INVESTOROVI
– SVÍTIDLA, VÝŮSTKY, ČIDLA ATD. Z PODHLEDU DEMONTOVAT A PŘEDAT INVESTOROVI
– ČIDLA, KLÁVESNICE, PODRUŽNÉ ROZVAĎĚČE ATD. ZE STĚN DEMONTOVAT A PŘEDAT INVESTOROVI
– DEMONTÁŽE JEDNOTLIVÝCH TECH. ZAŘÍZENÍ, VČETNĚ POTRUBÍ A KABELÁŽE, PODROBNĚ POPSÁNO V PŘÍSLUŠNÝCH DOKUMENTACÍCH

POZNÁMKA PROVIZ. OPATŘENÍ

– V PROJEKTU NAVRŽENÁ PROVIZORNÍ OPATŘENÍ NA ODDĚLENÍ STAVENIŠTĚ OD PROVOZU ROZHLASU A OCHRANU VÝLOH MOHOU BÝT PROVÁDĚCÍ FIRMOU ROZŠÍŘENA / REDUKOVÁNA DLE AKTUÁLNÍHO PRŮBĚHU STAVBY
– OTVORY PO KOTVENÍ PROVIZ. KCÍ NÁLEŽITĚ ZAPRAVIT
– VELIKOST A VYBAVENÍ STAVENIŠTNÍCH DVEŘÍ MŮŽE BÝT UPRAVENA DLE POŽADAVKŮ PROVÁDĚCÍ FIRMY
– POZICE A POČET STAVENIŠTNÍCH DVEŘÍ MUSÍ BÝT ODSOUHLASEN PROJEKTANTEM A INVESTOREM
– PO DOBU STAVBY MUSÍ PROVÁDĚCÍ FIRMA ZABEZPEČIT I OCHRANU STÁVAJÍCÍCH STROMŮ NA ULICI VINOHRADSKÁ PŘED PŘÍPADNÝM POŠKOZENÍM V PRŮBĚHU PŘIVÁŽENÍ / ODVÁŽENÍ STAVEBNÍHO MATERIÁLU.

PŮDORYS

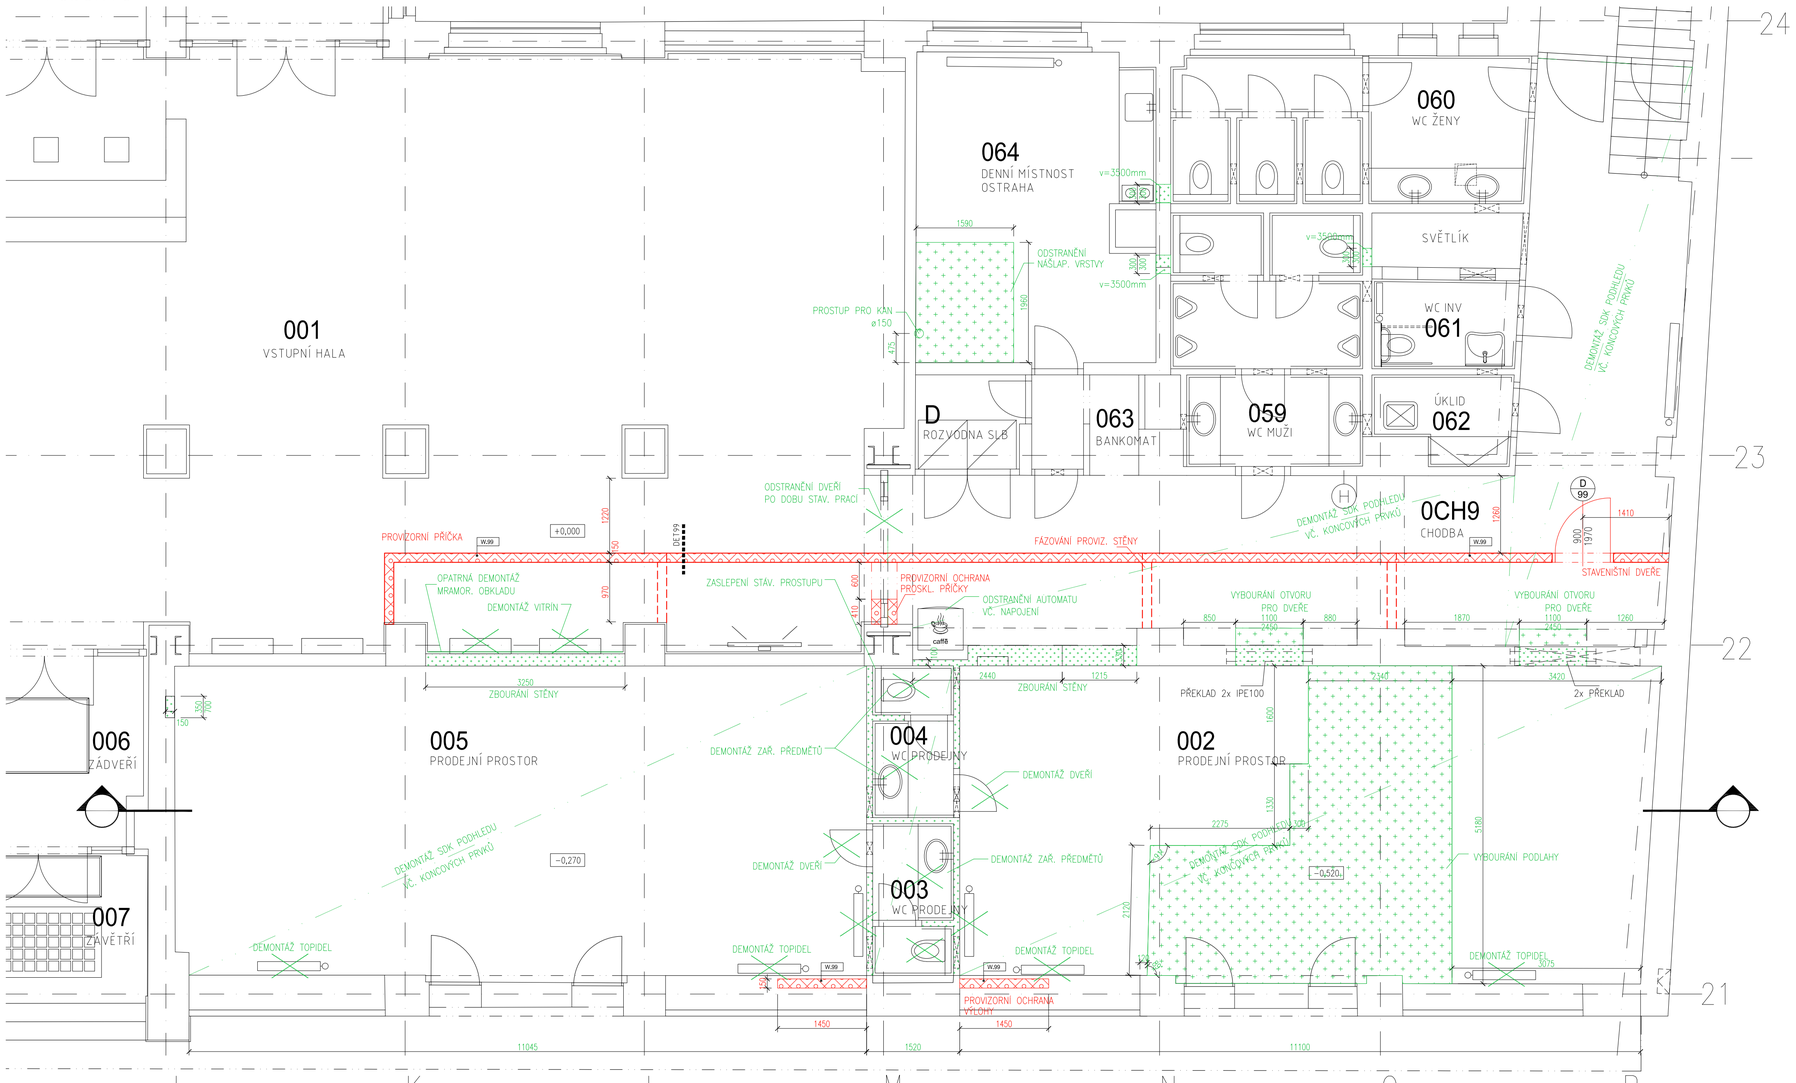

© CMC architects a.s. AUTORSKÁ PRÁVA VYHRAZENA

NÁZEV PROJEKTU:

ROZHLASOVÁ KAVÁRNA "ON AIR"

Vinohradská 12, 120 99 Praha 2 - Vinohrady

INVESTOR:

Český rozhlas
Vinohradská 12
120 99 PRAHA 2 - Vinohrady
IČO: 45245053
DIČ: CZ45245053

T: (+420) 221 551 111
F: (+420) 224 222 223
www.rozhlas.cz

kontaktní osoba:
Ing. Miroslav Voráček
T: (+420) 722 246 425

GENERÁLNÍ PROJEKTANT:

CMC architects a.s.
Jankovcova 49
170 00 PRAHA 7
IČO: 26145359

T: (+420) 220 806 206
F: (+420) 220 806 206
E: email@cmca.cz

autoři návrhu:
Dipl. arch. David. R. Chisholm, ČKA
Akad. arch. Vít Máslo, ČKA

kontaktní osoba:
Ing. arch. Evžen Dub, ČKA
T: 724 222 204

PROJEKTANT ČÁSTI:

CMC architects a.s.
Jankovcova 49
170 00 PRAHA 7
IČO: 26145359

T: (+420) 220 806 206
F: (+420) 220 806 206
E: email@cmca.cz

autoři návrhu:
Dipl. arch. David. R. Chisholm, ČKA
Akad. arch. Vít Máslo, ČKA

kontaktní osoba:
Ing. arch. Evžen Dub, ČKA
T: 724 222 204

projekční tým:
Ing. arch. Nela Niederle
Dipl. arch. Adriano Ferrer Escayola

RAZÍTKO:

SCHÉMA:

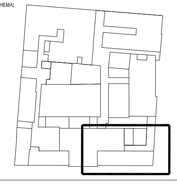

PARÉ:

±0,000 = +224,900 m Jadran

OBJEKT: SO 01

NÁZEV VÝKRESU: DEMOLICE - PŘÍZEMÍ

STUPEŇ: DOKUMENTACE PRO PROVEDENÍ STAVBY

ČÁST: ARCHITEKTONICKO STAVEBNÍ ŘEŠENÍ

ZODPOVĚDNÝ PROJEKTANT: Akad. arch. Vít Máslo

MANAŽER PROJEKTU: Ing. arch. Evžen Dub, ČKA

HIP: Ing. arch. Evžen Dub, ČKA

MĚŘÍTKO: 1:50

DATUM: 10 / 2018

INDEX:	PROJEKT	FÁZE	ČÍSLO OBJEKTU	ČÁST	ČÍSLO VÝKRESU	ZMĚNA:
D1.1	344	PP	SO 01	ASR	051	00