




POHLED C1 M 1:25

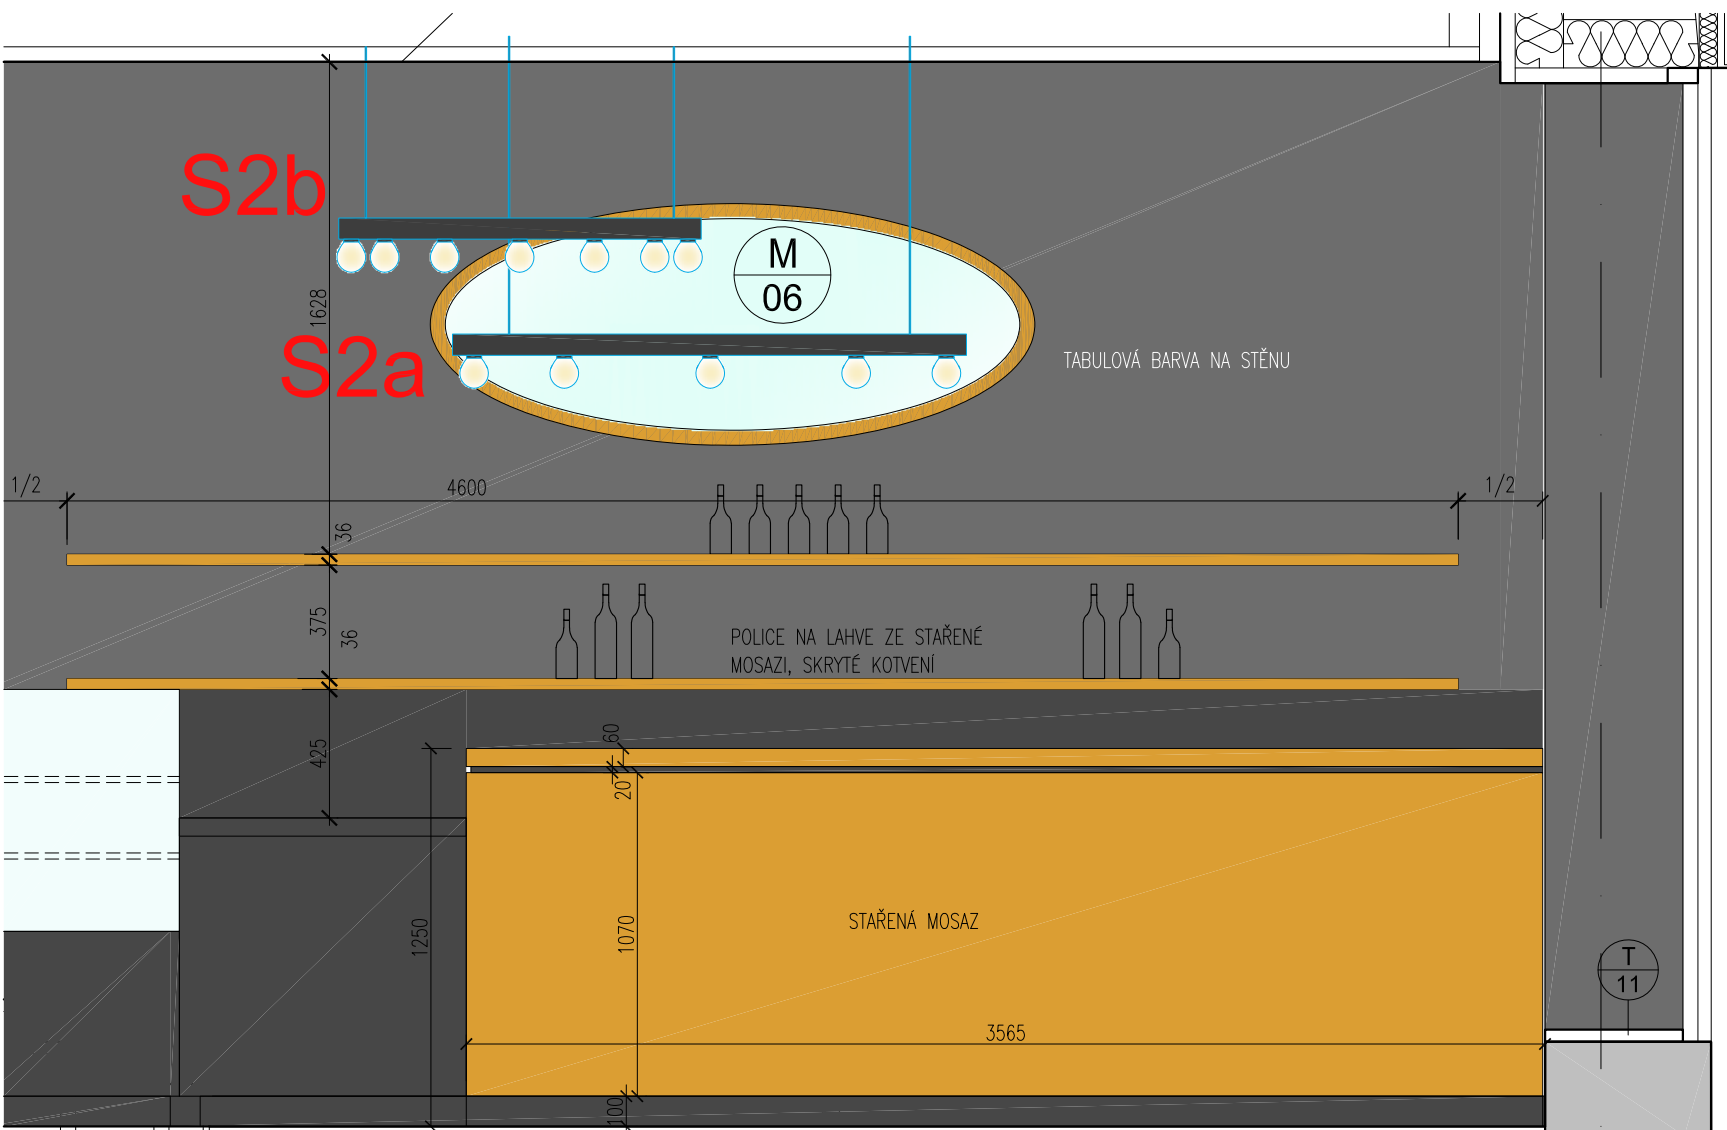


POHLED C2 M 1:25

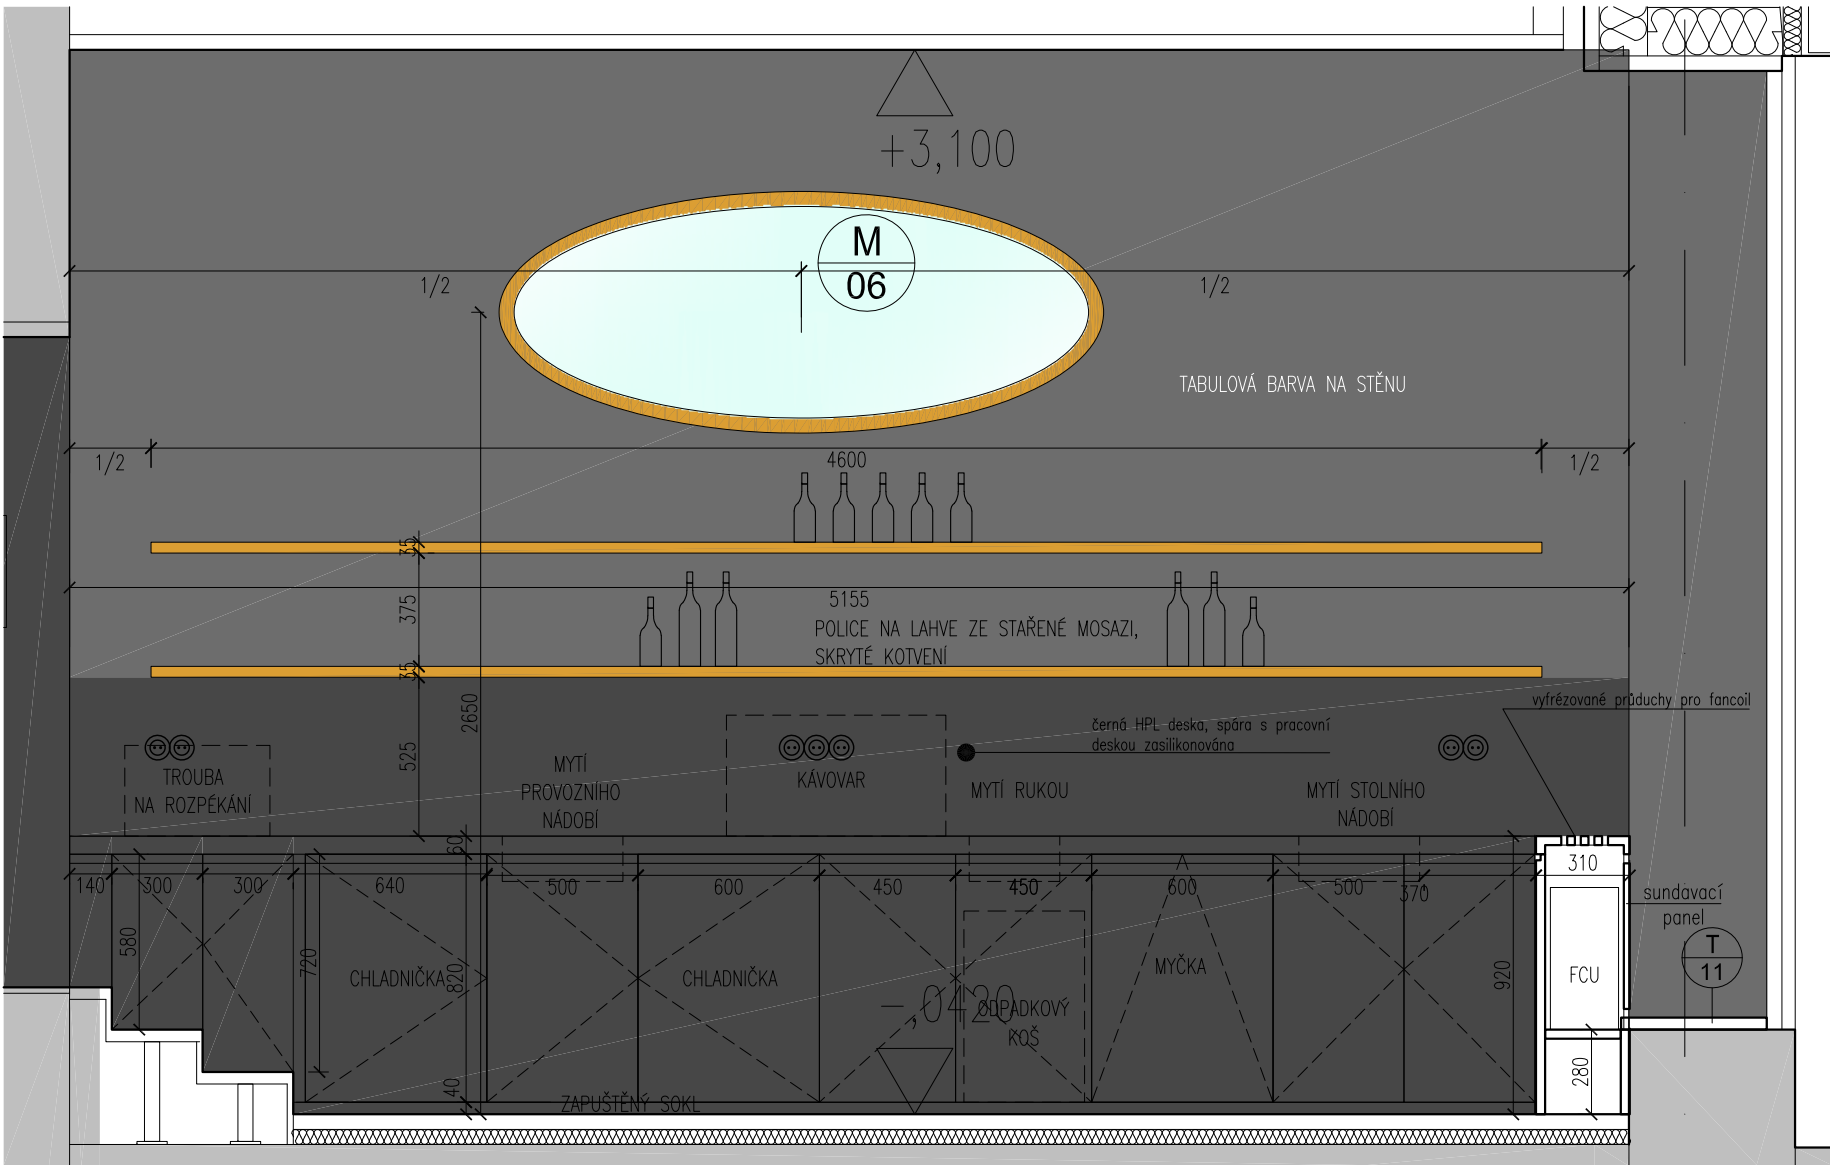

POHLED 3 M 1:25

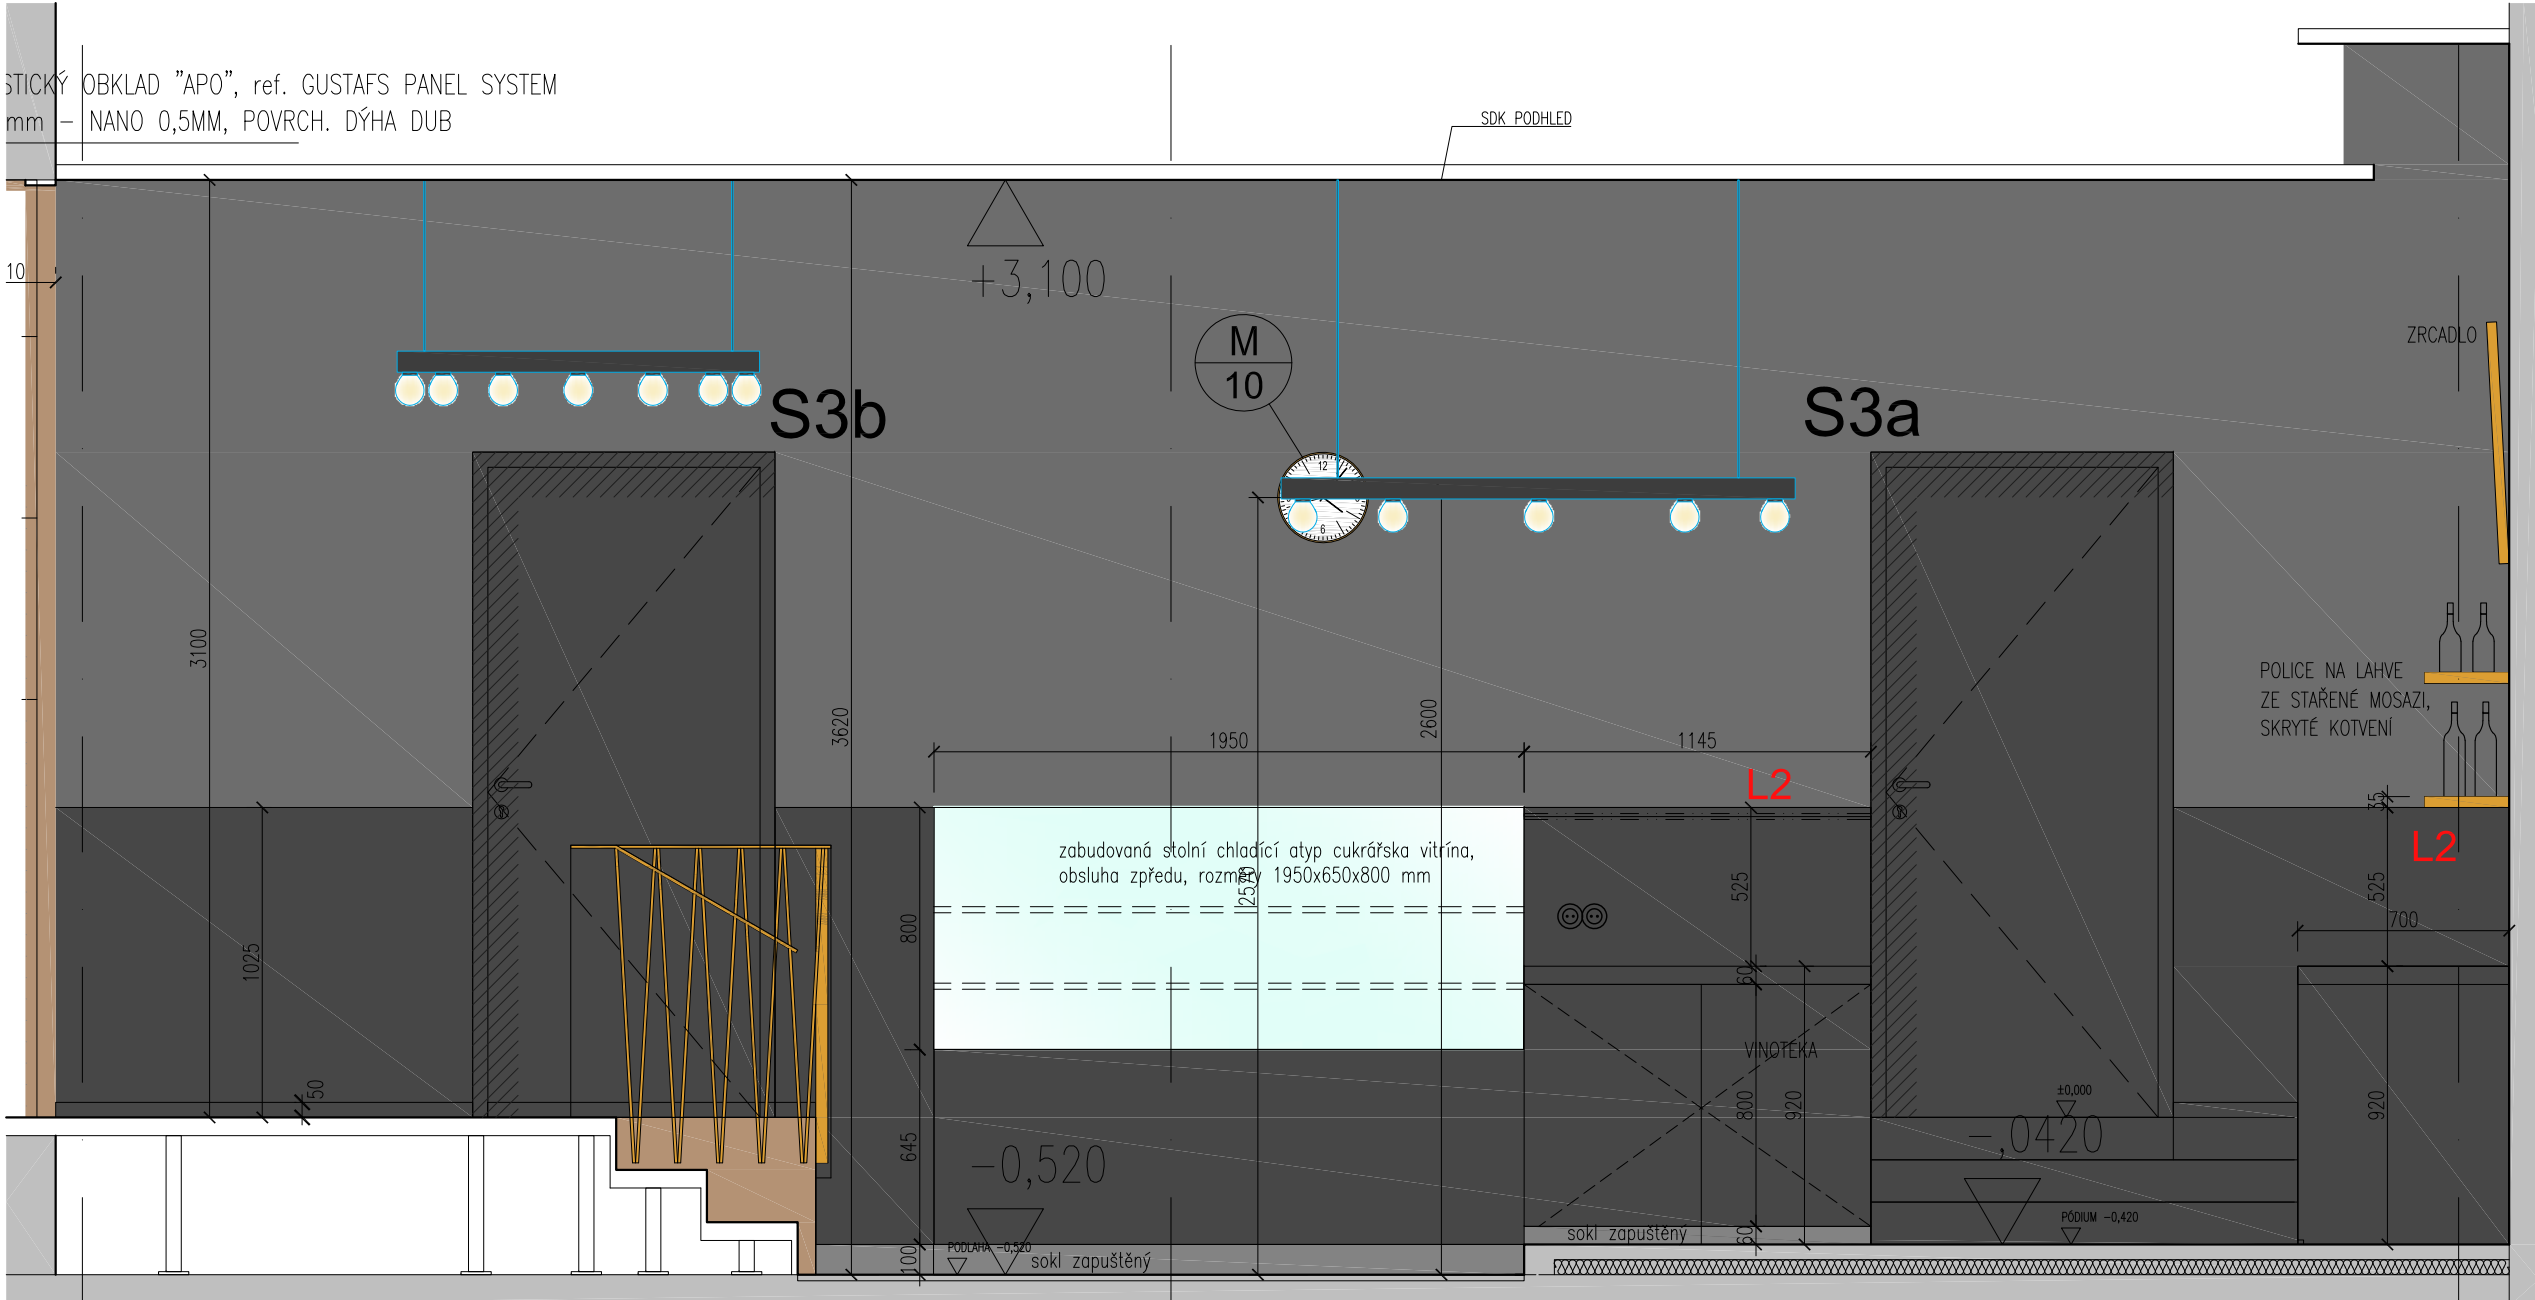

ŘEZ M 1:25

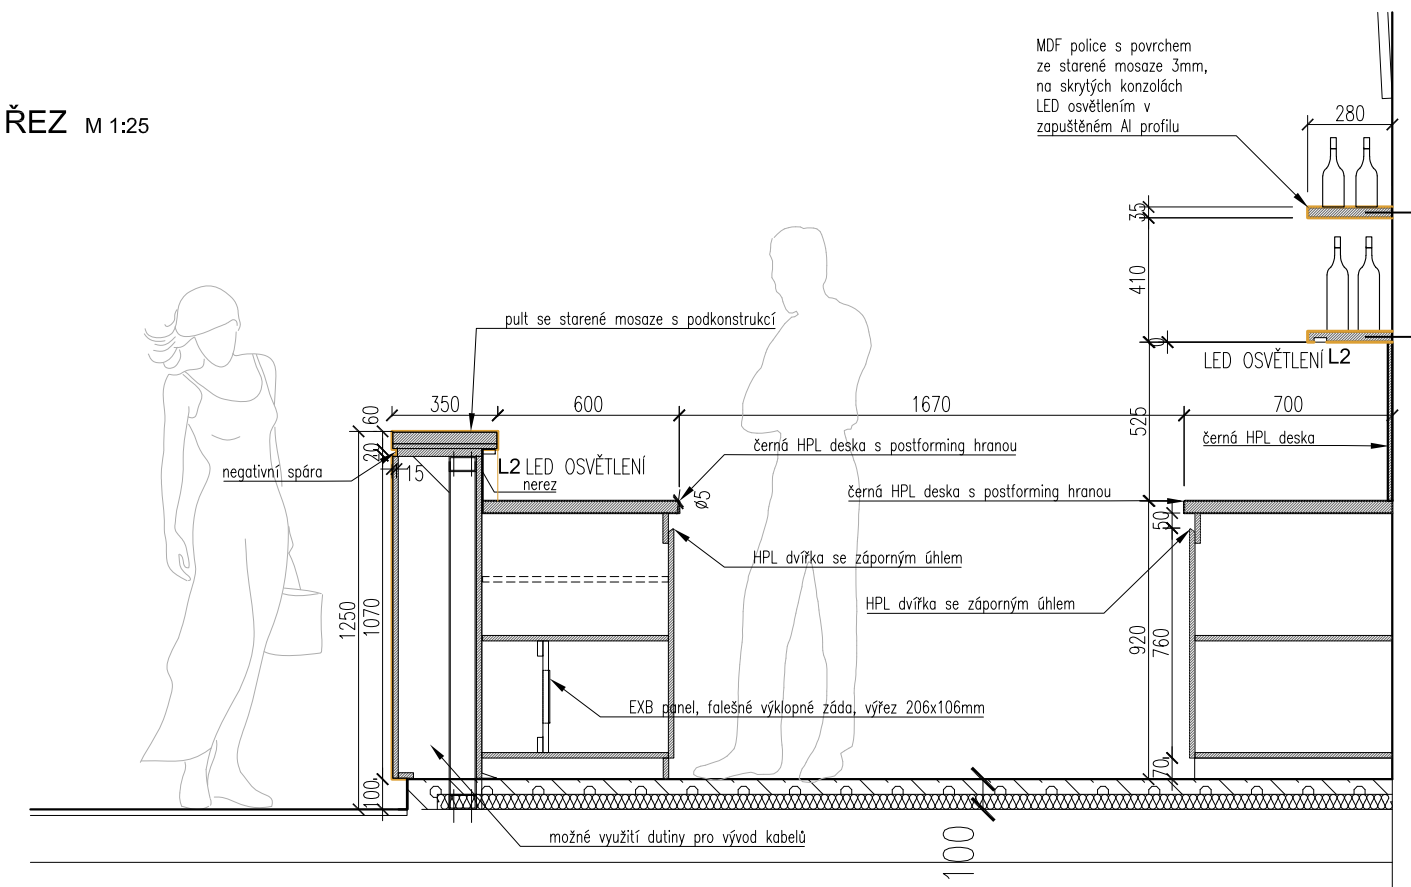

LEGENDA NÁŠLAPNÝCH VRSTEV

- DUBOVÉ ZÁMEČKÉ PARKETY (KAZETY) A PRKNA celosazení tl.22mm, olejově
- 1-jakostní třísková deska
- ČERNÝ PROTISKLIZOVÝ KOBEREC s perličkovým vzorem, černé kolíčky profily
- ČISTÍCÍ ZONA černá barva, ref. GAFI Shotwell

LEGENDA MATERIÁLŮ

- STÁŘENÁ MOSAZ, plech 3mm
- HNĚDÁ KŮŽE, tl. min 1mm
- DÝHA DUB
- OTD LAMINO ČERNÁ/ANTRACITOVÁ MAT
- NEREZ

BAR

Přední část

Přední pultová část starená mosaz (nutno vyzvorkovat vč. detailu nároží), s negativní spárou, vyztužená podkonstrukcí. Pracovní desku osvětluje LED osvětlení v AI profilu s difuzérem v pultové části. Pracovní deska pod kasou černá HPL tl. 40mm s postformingovou hranou. Korpus MDF s laminátovou povrchovou úpravou (pohledový bok, stejný standard jako dvířka). Dvířka MDF s laminátovou povrchovou úpravou se záporným úhlem. Hrany budou s úpravou ABS 1mm. Uvnitř 1 volná + 1 fix police s falešnými snímatelnými zády s EXB panelem.

Zbytek části za pultem včetně vybavení viz GASTRO (Nerezové vybavení - výčepní stůl za barovým pultem. Pracovní deska 2650x 650x 920, prolomená se zadním lemem 40 mm1x vana na spulboj, odkapník s ostřikem sklenic)

Zadní část na ose P

Pracovní deska černá HPL tl. 40mm s postforming hranou. Korpus černá laminovaná LTD. Dvířka MDF s laminátovou povrchovou úpravou se záporným úhlem. Zadní stěna bude zakryta Černou HPL deskou až po první polici pro lahve. Spára bude zasílkonována. Mosazné police vyztužené MDF deskou budou se skrytým kotvením a LED osvětlením v profilu s difuzérem v drážce. Spotřebiče budou buď vestavné nebo v černém provedení.

Boční část na ose 22

Pracovní deska černá HPL tl. 40mm s postforming hranou. Korpus černá laminovaná LTD (pohledový bok z laminovaného MDF). Dvířka MDF s laminátovou povrchovou úpravou se záporným úhlem. Zadní stěna bude zakryta černou HPL deskou až po polici s profilem LED osvětlením v drážce. Police bude z laminované MDF se skrytým kotvením. Spára mezi pracovní deskou a deskou na stěně bude zasílkonována. Vestavná vinotéka bude s černým rámečkem. Atpová chladicí cukrářská vitrína bude zabudovaná se skrytým agregátem v truhlářské spodní části, obsluha zepředu, police skleněné, černé rámování izolačních skel, vnitřek lakovaný černý plech.

Skřínky budou mít naložené závěsy. Montážné otvory pro vestavné spotřebiče se mohou lišit v souvislosti se změnou jejich typu/výrobce. Korpusy budou mít standardně předvrtané otvory pro kování a čepy v systémové rozteči. Součástí truhlářské dodávky baru je i kapotáž fancoilu, sundávací panel bude ze strany výklade. Dřezy a baterie budou z nerez. Soklové lišty černá laminovaná MDF. Zásuvka a vypínače LED osvětlení baru černé ABB Decento.

POZNÁMKA:

Výkres nenahrazuje dílenskou dokumentaci. Před výrobou či dodávkou jednotlivých stav, výrobků a komponentů je nutné provést zaměření skutečného stavu na stavbě.Případné úpravy a změny oproti projektovému řešení je nutné předložit k odsouhlasení projektantovi a zástupci investora. Veškeré pohledové exponované konstrukce, prvky a zařízení budou přeloženy k odsouhlasení formou vzorku architektovi a zástupci investora.

© CMC architects a.s. AUTORSKÁ PRÁVA VYHRAZENA

ROZHLASOVÁ KAVÁRNA "ON AIR"

Vinohradská 12, 120 99 Praha 2 - Vinohrady

INVESTOR:

Český rozhlas
Vinohradská 12
120 99 PRAHA 2 - Vinohrady
IČO: 45245053
DIČ: CZ45245053
T: (+420) 221 551 111
F: (+420) 224 222 223
www.rozhlas.cz

kontaktní osoba:
Ing. Miroslav Voráček
T: (+420) 722 246 425

GENERALNI PROJEKTANT:

CMC architects a.s.
Jankovcova 49
170 00 PRAHA 7
IČO: 26145359
T: (+420) 220 806 206
F: (+420) 220 806 206
E: email@cmca.cz
autoři návrhu:
Dipl. arch. David R. Chisholm, ČKA
Akad. arch. Vít Mášlo, ČKA

kontaktní osoba:
Ing. arch. Evžen Dub, ČKA
T: 724 222 204

CMCARCHITECTS

PROJEKTANT ČÁSTI:

CMC architects a.s.
Jankovcova 49
170 00 PRAHA 7
IČO: 26145359
T: (+420) 220 806 206
F: (+420) 220 806 206
E: email@cmca.cz
autoři návrhu:
Dipl. arch. David R. Chisholm, ČKA
Akad. arch. Vít Mášlo, ČKA

kontaktní osoba:
Ing. arch. Evžen Dub, ČKA
T: 724 222 204

CMCARCHITECTS

RAZITKO:

SCHEMA:

FARE:

OBJEKT:

SO 01

NÁZEV VÝKRESU:

T1 - BAROVÝ PULT

STUPEŇ:

DOKUMENTACE PRO PROVEDENÍ STAVBY

ČÁST:

ARCHITECTONICKO STAVEBNÍ ŘEŠENÍ

ZODPOVĚDNÝ PROJEKTANT:

Akad. arch. Vít Mášlo

MANAŽER PROJEKTU:

Ing. arch. Evžen Dub, ČKA

HPI:

Ing. arch. Evžen Dub, ČKA

MĚŘITOK:

1:25

DATUM:

10 / 2018

INDEX:

344 PP SO 01 ASR 804.1 ZMĚNA

PROJEKT FÁZE ČÍSLO OBJEKTU ČÁST ČÍSLO VÝKRESU

00