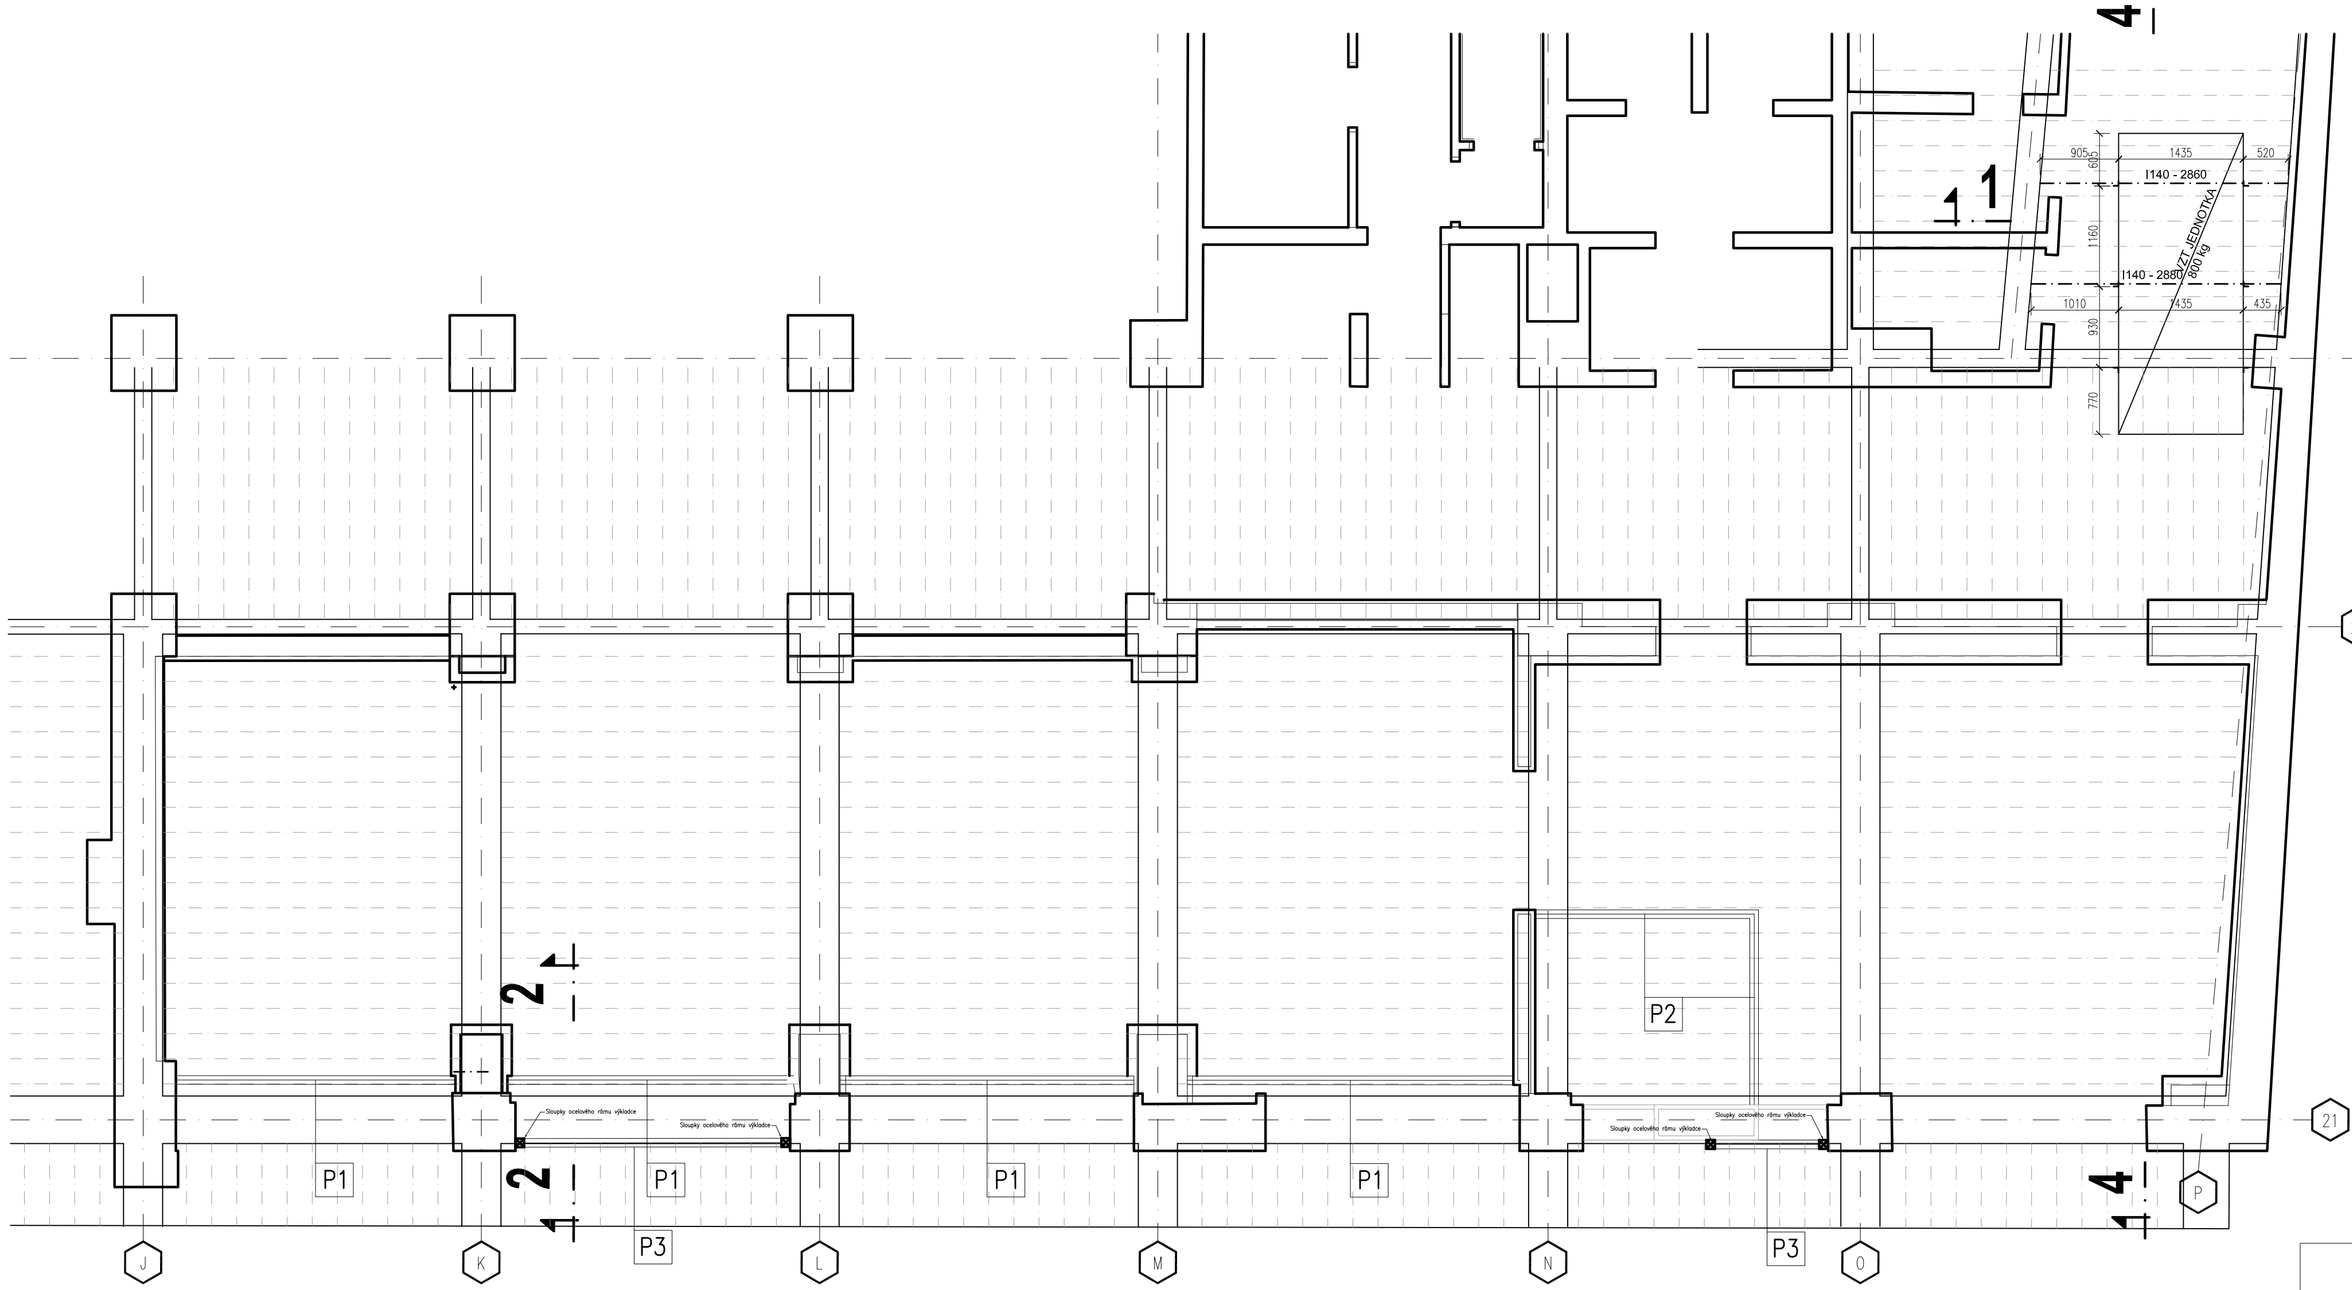

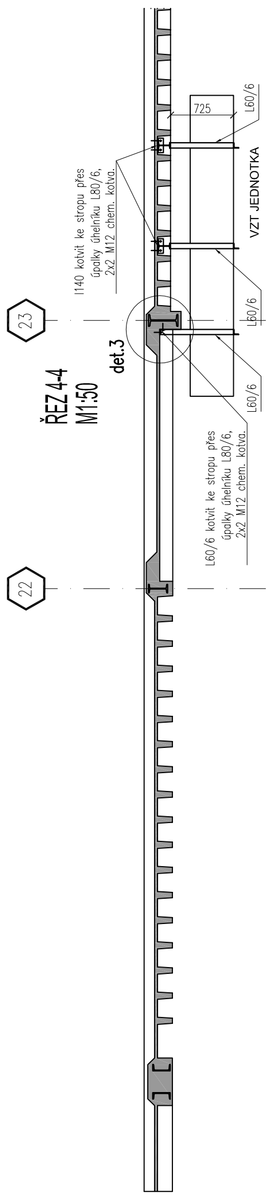

ŘEZ 4-4
M1:50

det.3

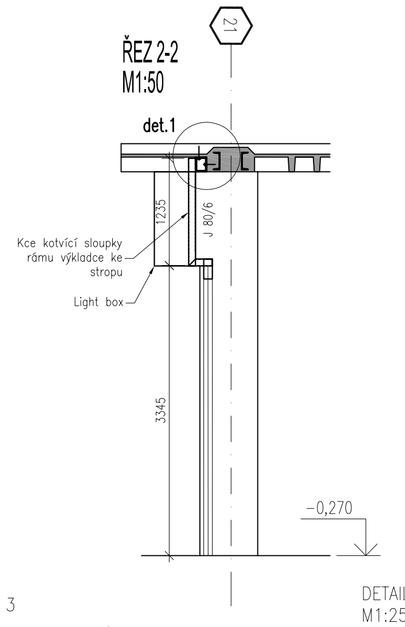

ŘEZ 2-2
M1:50

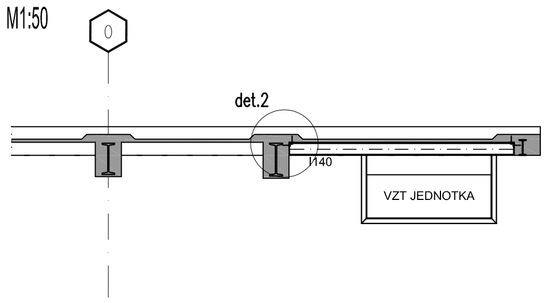

ŘEZ 1-1
M1:50

DETAIL 3
M1:25

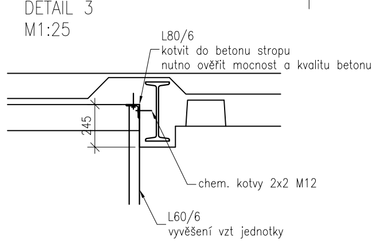

DETAIL 2
M1:25

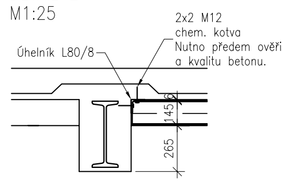

DETAIL 1
M1:25

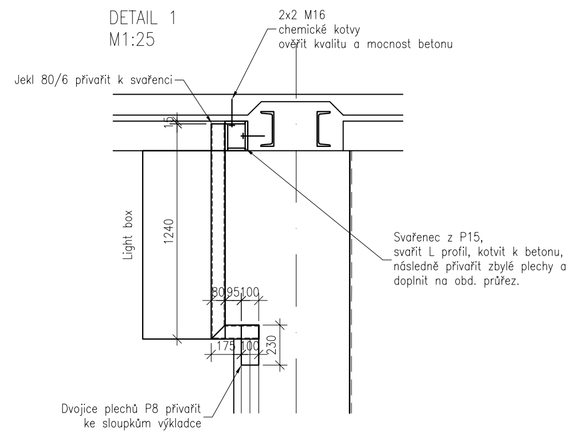

POZNÁMKY

1/ PŘÍČKA P1 - Skleněná protihluková příčka, vynesená vlastní konstrukcí - součást dodávky příčky. Kotvení v hlavě příčky proti překlopení bude součástí dodávky příček.

2/ VENKOVNÍ VÝKLADEC P3 - Založení tato dokumentace neřeší. Kotvení rámu výkladce do kce stropu pomocí Jeklů 80/6, viz detail. Rozměry a možnosti kotvení prověřit na místě před zahájením výroby.

3/ Všechny rozměry je nutno na stavbě předem ověřit. V případě kotvení chem. kotev do betonu je nutno prověřit kvalitu a mocnost betonu ve stropní konstrukci předem. Návrh vychází z geometrie a tvaru z původní dokumentace, proto je nutno uvažované skutečnosti předem prověřit.

4/ Svařované prvky budou svařeny koutovými svary výšky aw=5mm.

VÝKAZ
OCEL S 235

POL.	PROFIL	DÉLKA [bm] PLOCHA [m2]	JEDNOT. HMOTNOST	HMOTNOST [kg]
1.	L60/6	10.00m	5.4	54.0
2.	I 140	10.40m	14.3	148.7
3.	Jekl 80/6	3.00m	14.2	42.6
4.				
5.				
6.				
7.				
HMOTNOST [kg]				245,3
PROŘEZ, KOTEVNÍ PRVKY 15% [kg]				36,8
HMOTNOST CELKEM [kg]				282,1

QCEL S235JR
SROUBY 8.8

© PROPERTY OF CMC-ARCHITECTS, A.S., JANKOVCOVA 49, 170 00 PRAHA 7, T: +420 220 806 206

ROZHLASOVÁ KAVÁRNA
ON AIR
VINOHRADSKÁ 12, PRAHA 2

INVESTOR:
Český rozhlas
Vinohradská 12
120 99 Praha 2
www.rozhlas.cz

GENERÁLNÍ PROJEKTANT:
CMC architects, a.s.
Jankovcova 1037/49
170 00 Praha 7
TiF: (+ 420) 220 806 206
Dipl. arch. David R. Chisholm, AIA,ČKA
Akad. arch. Vít Máslo, ČKA

ZPRACOVATEL ČÁSTI:
první statická s.r.o.
Boleslavova 27/36, Praha 4 - Nusle, 140 00
Tel.: 212 230 316, email: info@prvnistaticka.cz
projekční tým:
Ing. Miroslav Krčsal
Ing. Radek Šťastný, Ph.D.

SCHEMA: PARÉ:

±0,000 = 224,900 m Jadran

OBJEKT: SO.0101
NÁZEV VÝKRESU: KONSTRUKCE V 1NP
ČÁST: STAVEBNĚ KONSTRUKČNÍ ŘEŠENÍ
STUPEŇ: PROJEKT PRO STAVEBNÍ POVOLENÍ
ZODPOVĚDNÝ PROJEKTANT: AKAD. ARCH. VÍT MÁSLO, ČKA
MANAŽER PROJEKTU: ING.ARCH. EVŽEN DUB
HIP: ING. RADEK ŠŤASTNÝ
DATUM: 10 / 2018

344	SP	0101	D1.2	002
PROJEKT	STUPEŇ	OBJEKT	ČÁST	ČÍSLO VÝKRESU