




LEGENDA STA:

- zásuvka STA – průchozí
- zásuvka STA – koncová

BLOKOVÉ SCHÉMA STA:

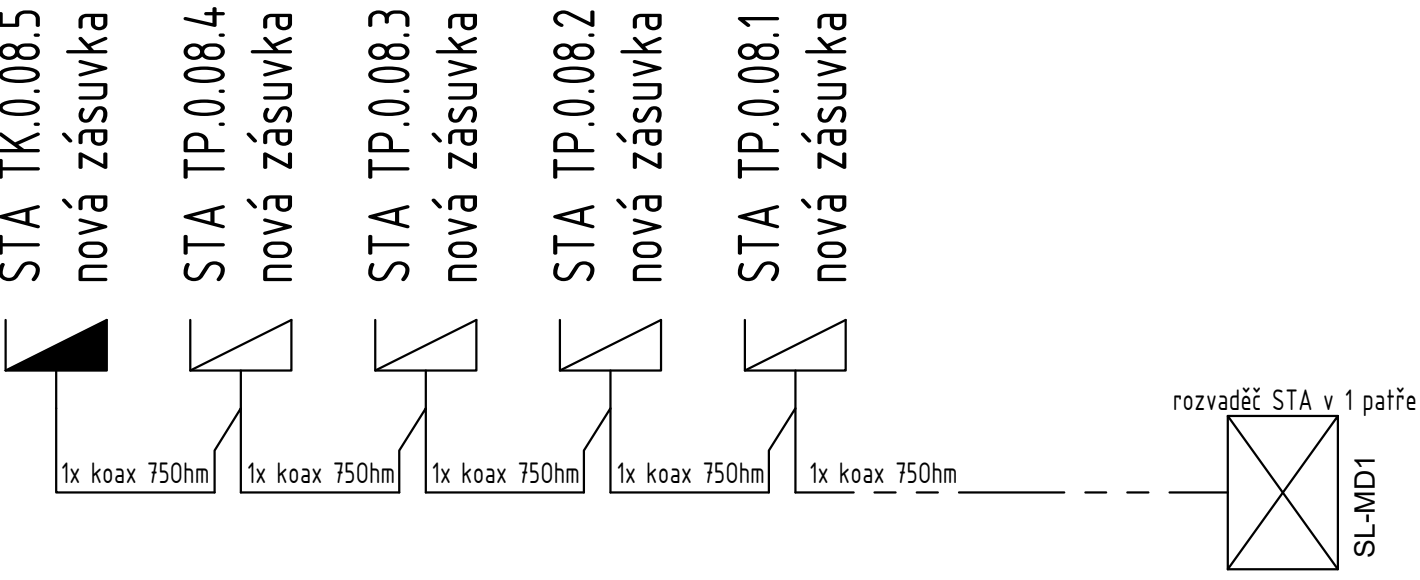

**POZNÁMKY:**  
Veškeré silnoproudé i slaboproudé prvky budou demontovány a předány ČRo. Zásuvky a vypínače osazovat vždy min. 150mm od hrany stěny, zárubní... Zásuvky s USB instalovány v nábytku interiéru. Racky napájeny ze třetího nadzemního patra z racku "1D3". Musí být zajištěn přístup k celé trase od stoupaček až do režijního prostoru. Svislá trasa mezi prostorem stropu se žlabem typu Mars a vstupem do režijního stolu musí být spolehlivě protažitelná i pro další přidávané kabely v budoucnu. Koncové pohledové prvky (vypínače, zásuvky...) ve standardu ABB Decento (černá). Podhledové prvky ve standardu ABB Time (černá).

© CMC architects a.s. AUTORSKÁ PRÁVA VYHRAZENA	
NAZEV PROJEKTU: <b>ROZHLASOVÁ KAVÁRNA "ON AIR"</b> Vinohradská 12, 120 99 Praha 2 - Vinohrady	
INVESTOR: Český rozhlas Vinohradská 12 120 99 PRAHA 2 - Vinohrady IČO: 45245053 DIČ: CZ45245053 T: (+420) 221 551 111 F: (+420) 224 222 223 www.rozhlas.cz kontaktní osoba: Ing. Miroslav Voráček T: (+420) 722 246 425	
GENERALNÍ PROJEKTANT: CMC architects a.s. Jankovcova 49 170 00 PRAHA 7 IČO: 26145359 T: (+420) 220 806 206 F: (+420) 220 806 206 E: email@cmca.cz autori návrhu: Dipl. arch. David, R. Chisholm, ČKA Akad. arch. Vít Mášlo, ČKA	
PROJEKTANT ČÁST: ExPlan s.r.o. Hradská 538 396 01 Humpolec T: (+420) 724 955 052 E: j.veselsky@explan.cz autori návrhu: Jiří Veselský Pavel Turek	
RAZITRO: SCHEMA: PARE: ±0,000 = +224,900 m Jadrán	
OBJEKT: SO 01	
NAZEV VÝKRESU: PŮDORYS PRÍZEMÍ SYSTÉM STA	
STUPEŇ: DOKUMENTACE PRO PROVEDENÍ STAVBY	
ČÁST: SLABOPROUDÁ ELEKTROINSTALACE	
ZODPOVĚDNÝ PROJEKTANT: Jiří Veselský	
MANÁŽER PROJEKTU: Ing. arch. Evžen Dub, ČKA	
HIP: Ing. arch. Evžen Dub, ČKA	
MĚŘITKO: 1:50	
DATUM: 10 / 2018	
INDEX: 344 PP SO 01 ESL 004 ZMĚNA: 00	