

## LEGENDA



**3 PŮVODNÍ DEMONTOVANÁ SVÍTLIDLA OKRUHU 6a OSAZENÁ DO NOVÉ POLOHY - NOVĚ PŘEPOJENÁ NA STÁVAJÍCÍ OKRUH č.1a GARÁŽI ŘÍMSKÁ 13**


NOVÁ KABELÁŽ CYKY J3x1,5 PROPOJENÍ SVÍTEL V PRŮJEZDU NA OKR. 1a,

ULOŽENO PEVNĚ NA PŘÍCHYTKÁCH STROPU GARÁŽE

ZÁSUVKOVÉ OPRUHY CYKY J3x2,5 ULOŽENO PEVNĚ NA POVRCHU

SPRŽENÁ I PAŠA NOVÝCH ZÁSUPOKOVÝCH OKRUHŮ PRO ŘÍZENÍ DOPRAVY ŽKS  
CYK 3x2,5 ULOŽENÍ PEVNĚ NA POVRCHU- NOVĚ DOPLNĚNĚ VÝODY C16I1 V  
RPZVADĚČÍ RS-02b

NOVÁ TRASA NA PAJECHO PRIVODU PRO NAPOLNĚNÍ POŽARNÍ ROLETY ČVKY 33x2,5,  
NAPOLNĚNO Z POŽARNÍHO ROZVADĚČE ERH 225, VEDENO V SOUBĚHU SE  
STÁVAJÍCIMI POŽARNÍMI TRASAMI NA SAMOSTATNÝCH PŘÍČHTYTKÁCH Z HLEDISKA  
VÝŠKOVÉ ÚROVNĚ KLASY KABEĚL ZÁSADNĚ POD STÁVAJÍCÍ POŽARNÍ TRASY!

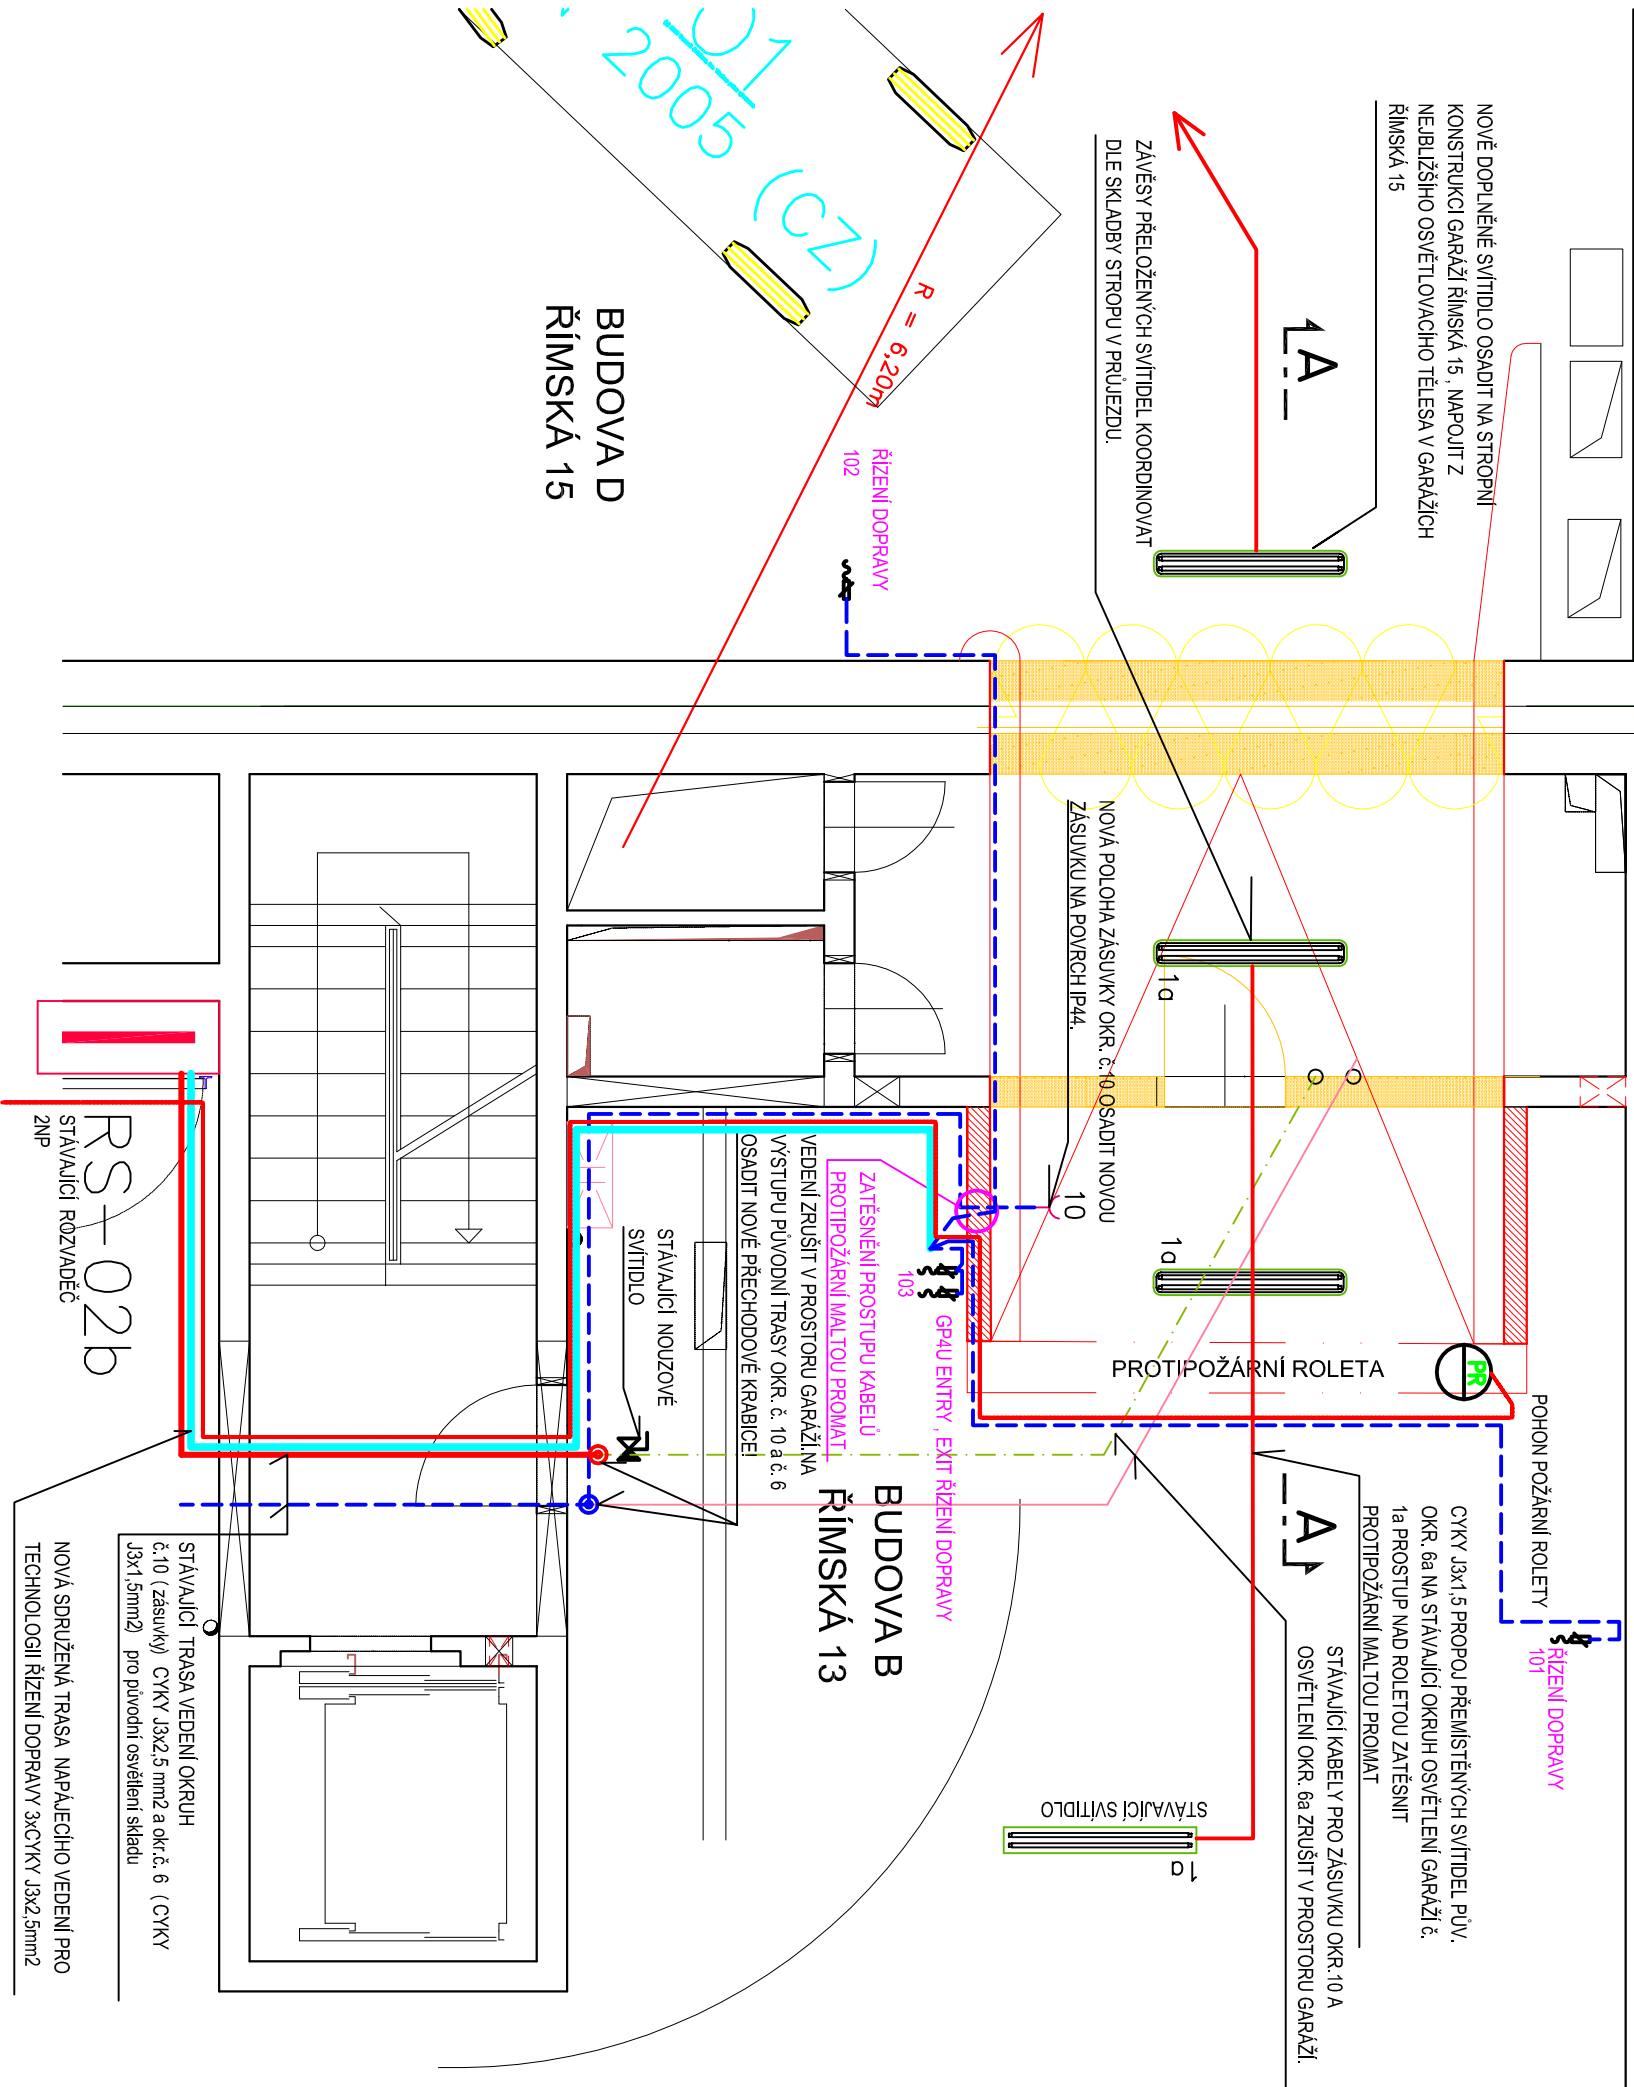

**PŘÍMÝ ZPRACOVATEL ČÁSTI:**

Ing. Vítězslav VALÁŠEK

autorizovaný inženýr ČKAIT  
OBOR SILNOPROUDÁ ELEKTROTECHNIKA  
A HROMOSVODY

Voroněžská 2550/10 , 616 00 Brno  
IČO: 073 35 091

GSM: 603 831514  
E-MAIL: valasek.el.1956@gmail.com

	ATELIER TİŞNOUKA	ATELIER TİŞNOUKA
	AUTORIZOVANÝ ARCHITEKT: ING.ARCH.MILUŠ KLEMENT	ATELIER KLEMENT, 1000 PŘOBY
	SPOLUPRÁCE: ING.ARCH.ALEXANDRA SKOPOVÁ	TIŠNOUKA 145, 61400 BRNO
	INVESTOR: ČESKÝ ROZHLAS VINOHRADSKÁ 121/20 99 PRAHA 2	E-MAIL: klement@tishnokacz.cz
	INVESTOR: ČESKÝ ROZHLAS VINOHRADSKÁ 121/20 99 PRAHA 2	WWW.TISHNOVKO.CZ
Č. V.:		
D.1.4.3.02		