




LEGENDA ZNAČEK:




VÝVOD 1+PE+N, 230V




VÝVOD 3+PE+N, 400V




V PROSTORU PROVEDENO DOPLNKOVÉ POSPOJENÍ



ROZVADĚČ

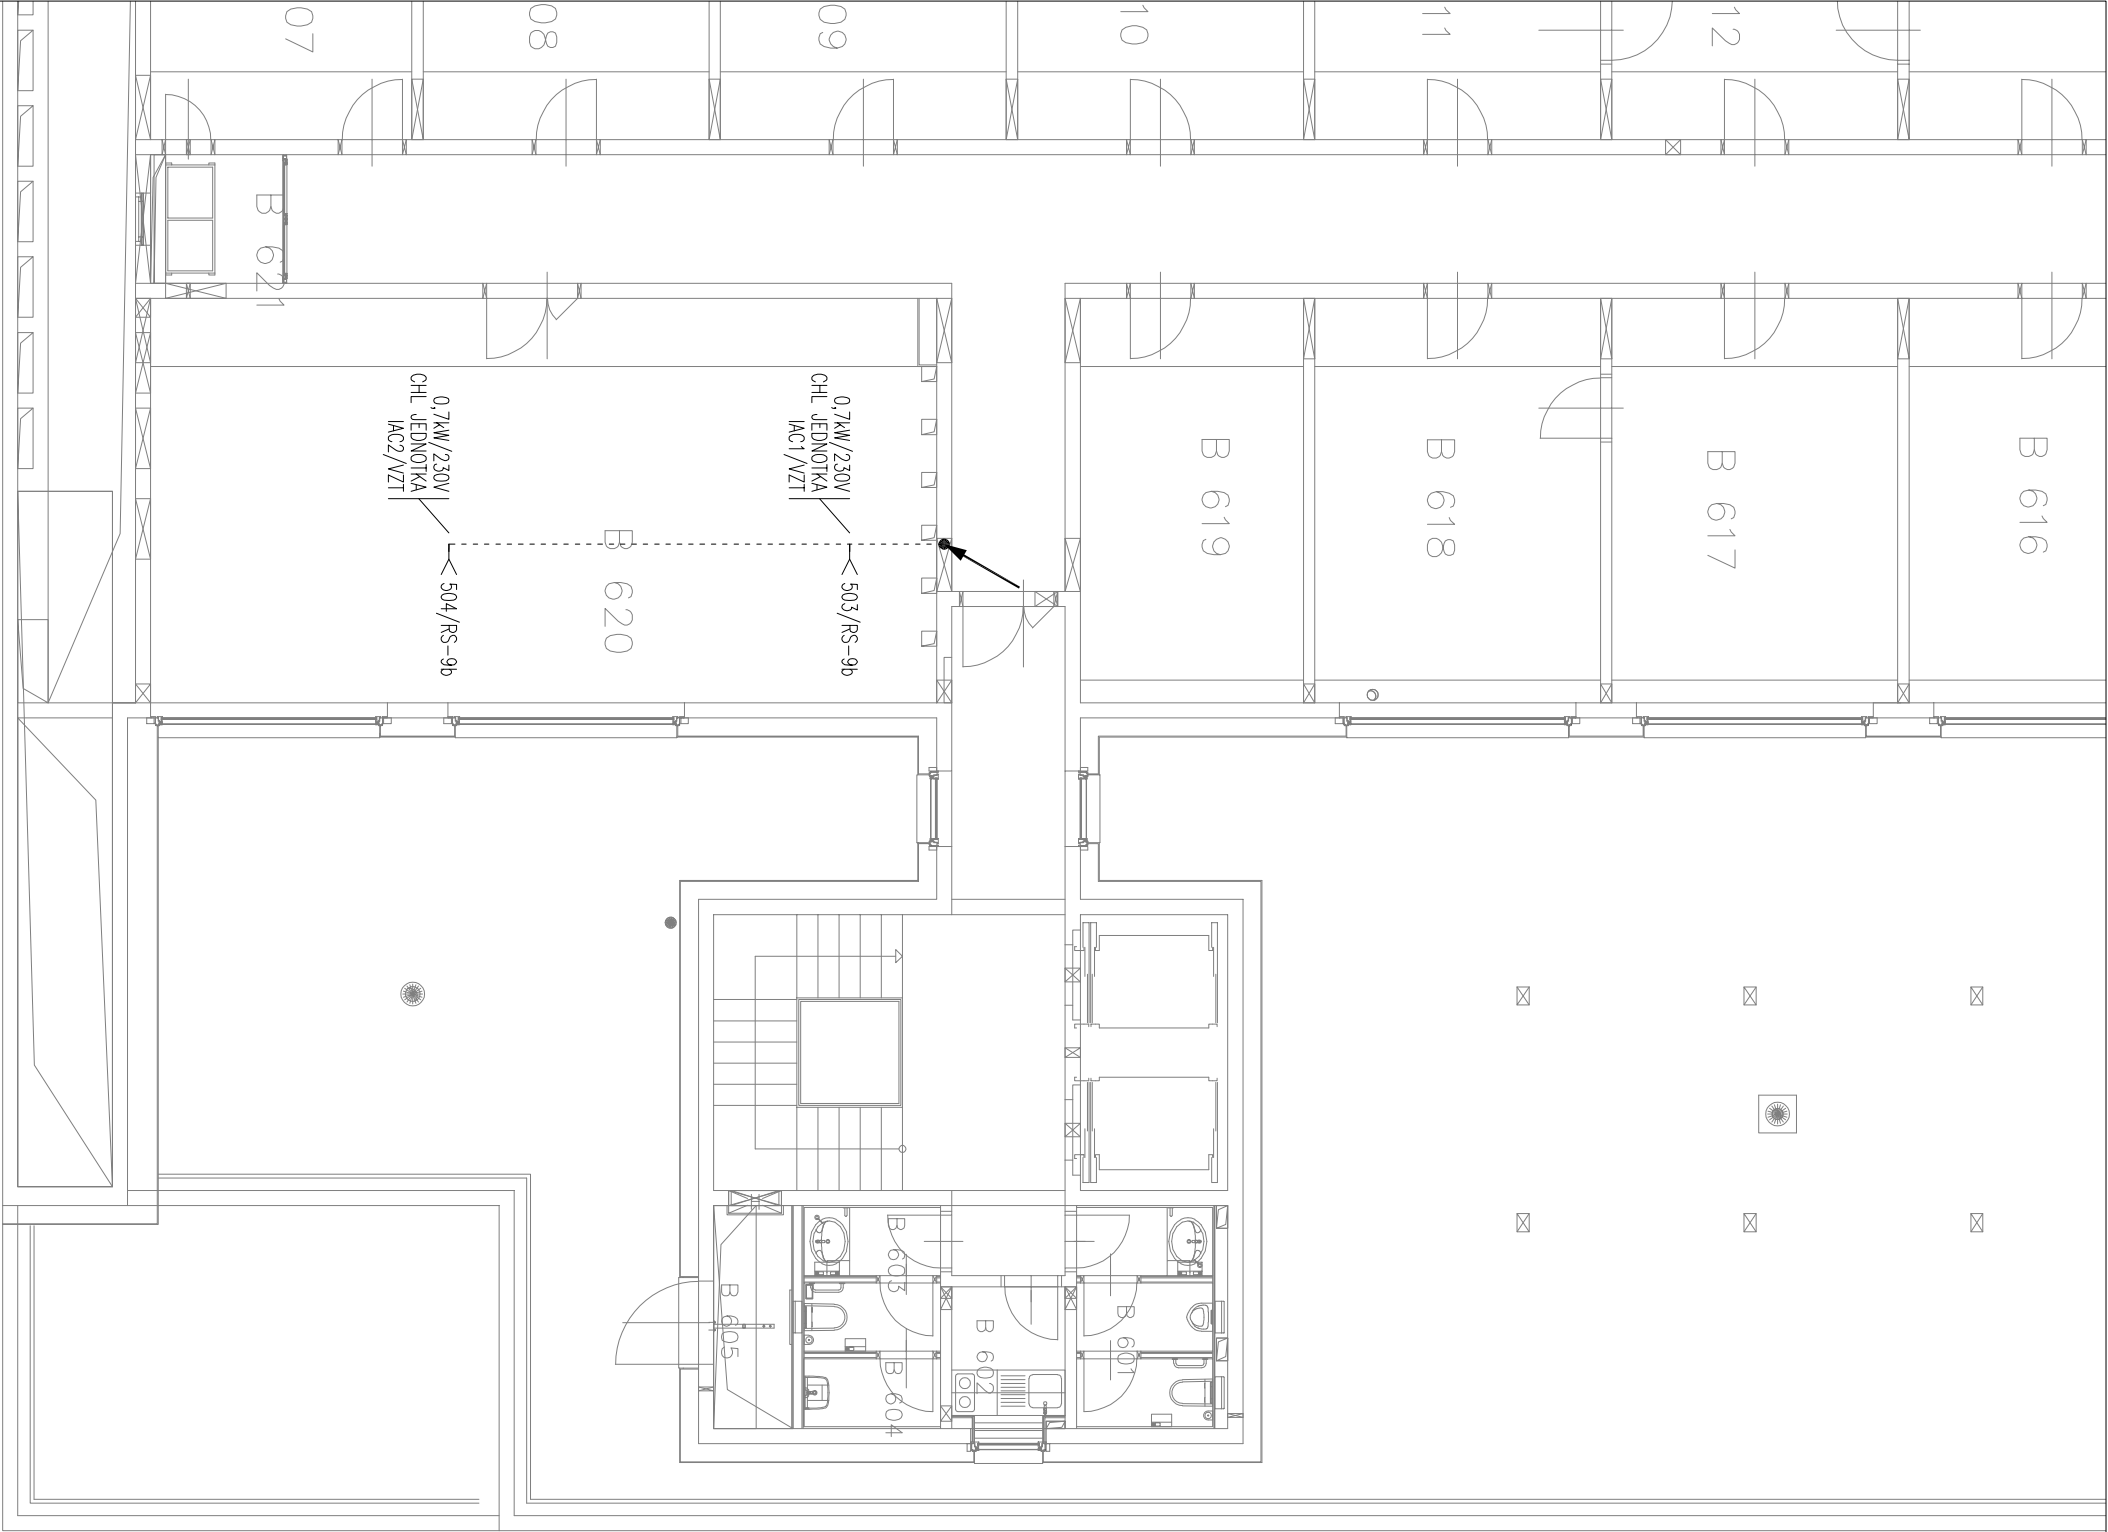

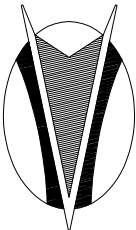GENERÁLNÍ DODAVATEL					
ZODP. PROJEKTANT		HL. INŽ. PROJEKTU		SK.PROVEDENÍ ZAKRESLIL	
Ing. Oto Sova		Ing. Matouš Gut			
SUBDODAVATEL					
ZODP. PROJEKTANT		PROJEKTANT		PROJEKTANT	
Oto Papoušek		Oto Papoušek			
OBJEDNATEL:		Český rozhlas		IČ: 45245053	
		Vinohradská 12, 120 99 Praha 2		DIČ: CZ45245053	
AKCE:		Úprava chlazení hlavního přepojovače			
		Římská 13, Praha 2			
ČÁST/PŘÍLOHA: ČÍS.OBJ.,SOUB.: NÁZEV.OBJ.,SOUB.:					
D.1	D.1.4	D.1.4.2 SILNOPROUDÁ ELEKTROTECHNIKA			
OBSAH:					
PŮDORYS 6. NP					
				<div><div>LUXEW, a.s. Stará Spojovací 2418/6 190 00 Praha 9 email: info@luxew.cz tel.: 266 310 379</div></div>	
				<div><div>OP</div><div>ELECTRIC</div><div>OP Electric s.r.o. Jana Štostného 593 252 10 Mníšek pod Brdy e-mail: info@op-electric.cz tel.: +420 728 423 790</div></div>	
FORMÁT:		2x A4			
DATUM:		06/2018			
STUPEŇ:		DPS			
MĚŘÍTKO:		1:100			
ČÍS. PARÉ		ČÍS. VYKR.			
		101			