
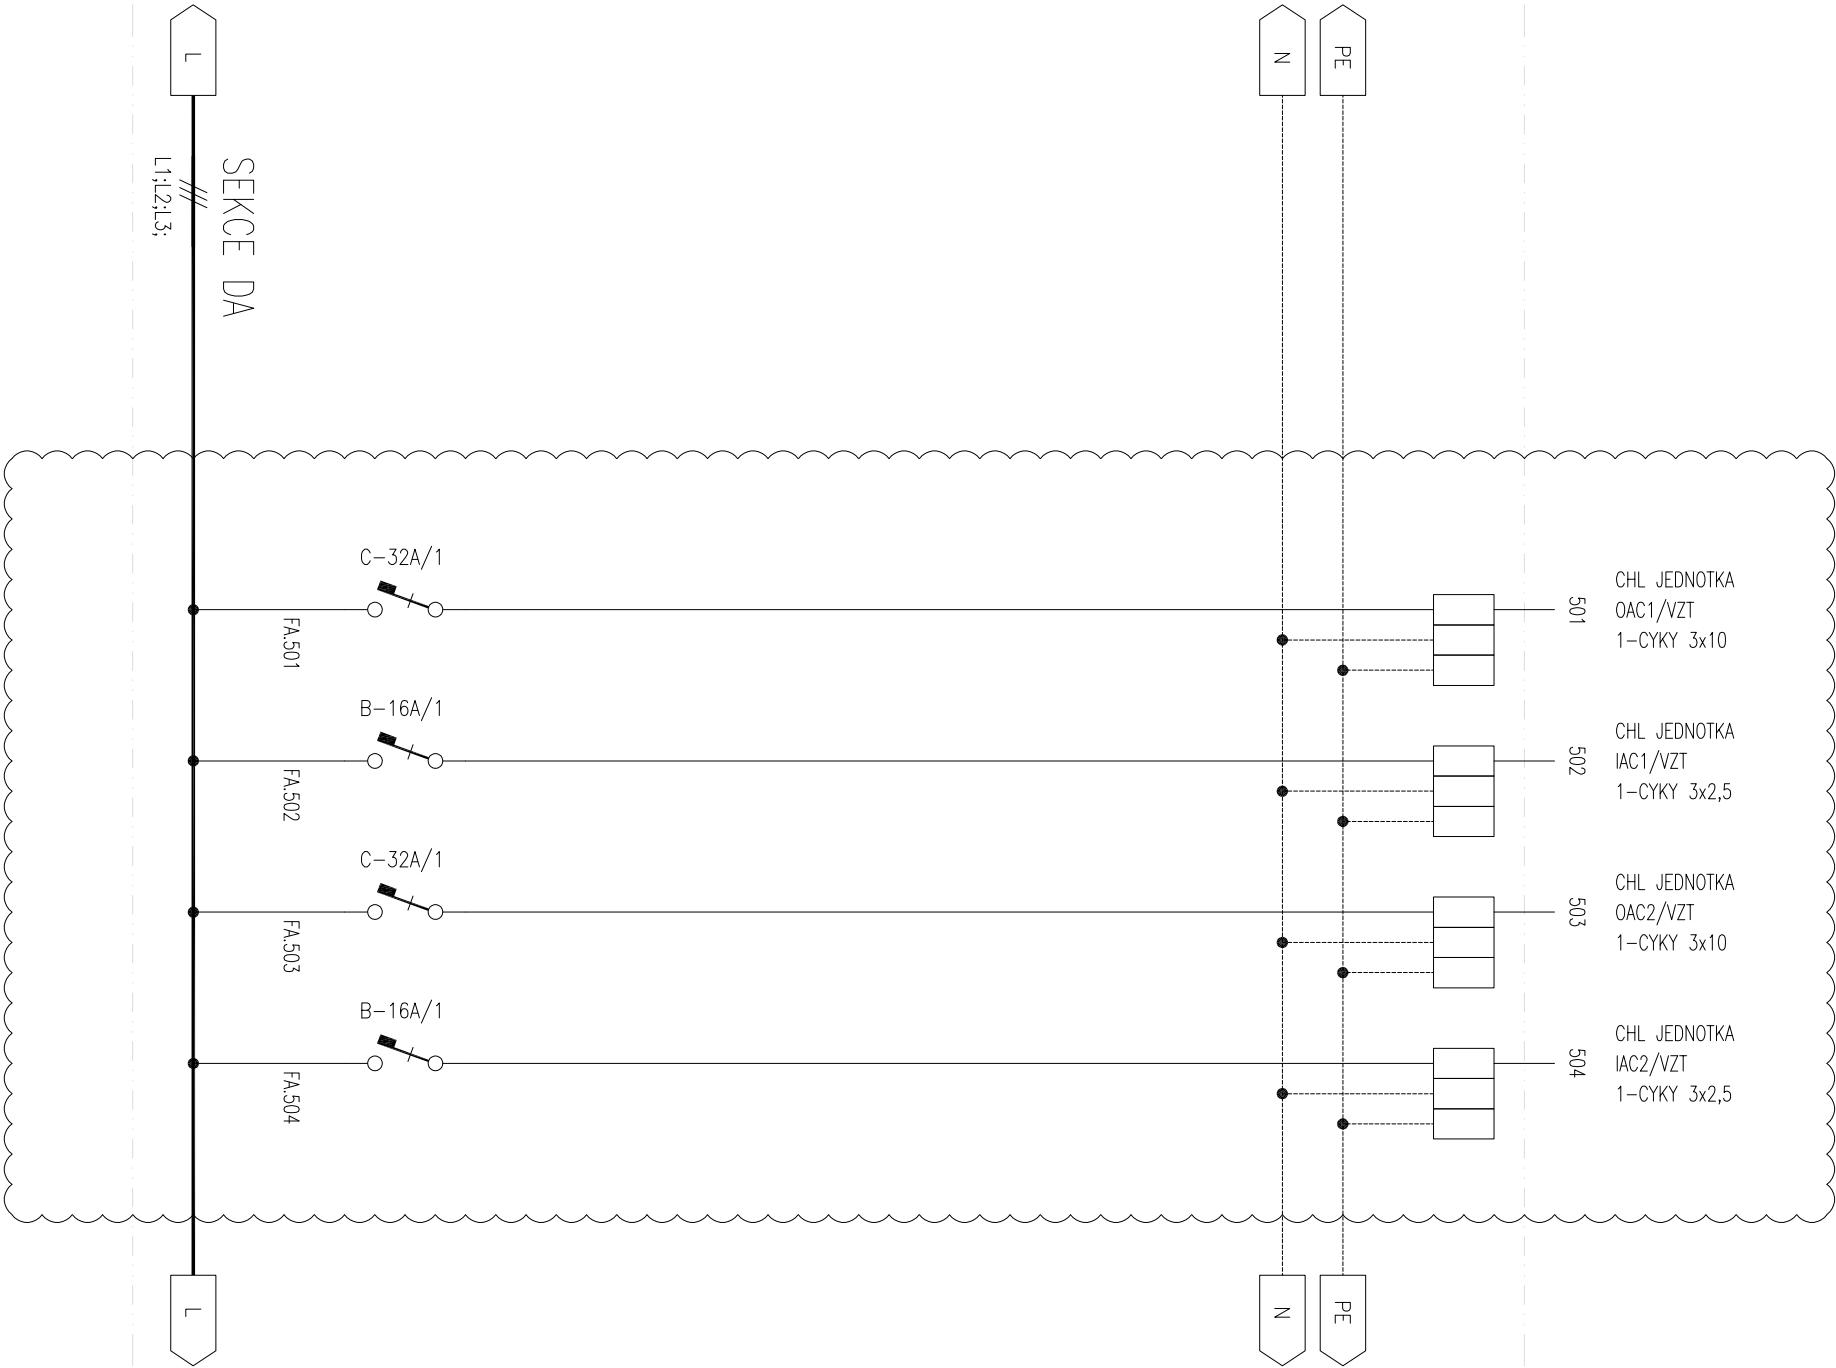


STAVAJÍCÍ VYBRANÉ NEOZNAČENÉ JISTIČE OSAZENÉ VE STAVAJÍCÍM ROZVÁDĚČI RS-9b V SEKCI DA BUDOU DEMONTOVÁNY. JEDNA SE O 2x JISTIČ B-16A/1 A 1x JISTIČ B-16/3. KABELY NÁPOJENÉ Z TĚCHTO JISTIČŮ BUDOU V CELÉ DÉLCE DEMONTOVÁNY.

DO STAVAJÍCÍHO ROZVÁDĚČE RS-9b BUDOU OSAZENÉ NOVÉ PŘÍSTROJE OZAČENÉ OBLÁČKEM VE SCHÉMATU.

ELEKTROMONTÁŽNÍ FIRMA ZAJISTI VYPRACOVÁNÍ, DOKUMENTACE SKUTEČNÉHO PROVEDENÍ NOVÉHO STAVU ROZVÁDĚČE PO PROVEDENÍ ÚPRAV, T.J. NOVÉ SCHEMA ZAPOJENÍ.

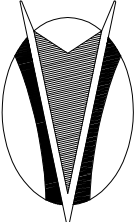

GENERÁLNÍ DODAVATEL			<div><div>LUWEX, a.s. Stará Spojovací 2418/6 190 00 Praha 9 email: info@luwex.cz tel.: 266 310 379</div></div>		
ZODP. PROJEKTANT	HL. INŽ. PROJEKTU	SK.PROVEDENÍ ZAKRESLIL			
Ing. Oto Sova	Ing. Matouš Gut				
SUBDODAVATEL					
ZODP. PROJEKTANT	PROJEKTANT	PROJEKTANT	<div><div>OP ELECTRIC</div><div>OP Electric s.r.o. Jana Štastného 593 252 10 Mníšek pod Brdy e-mail: info@op-electric.cz tel.: +420 728 423 790</div></div>		
Oto Papoušek	Oto Papoušek				
OBJEDNATEL:					
Český rozhlas		IC: 45245053	FORMÁT:	2x A4	
Vinohradská12, 120 99 Praha 2		DIČ: CZ45245053	DATUM:	06/2018	
AKCE:			STUPEŇ:	DPS	
Úprava chlazení hlavního přepojovače			MĚŘITKO:	-	
Římská 13, Praha 2			ČÍS. PARÉ	ČÍS. VYKR.	
ČÁST/PŘÍLOHA: ČÍS.OBJ.,SOUB.:					
D.1	D.1.4	D.1.4.2 SILNOPROUDÁ ELEKTROTECHNIKA			
OBSAH:			DOZBROJENÍ ROZVÁDĚČE RS-9b		
			201		