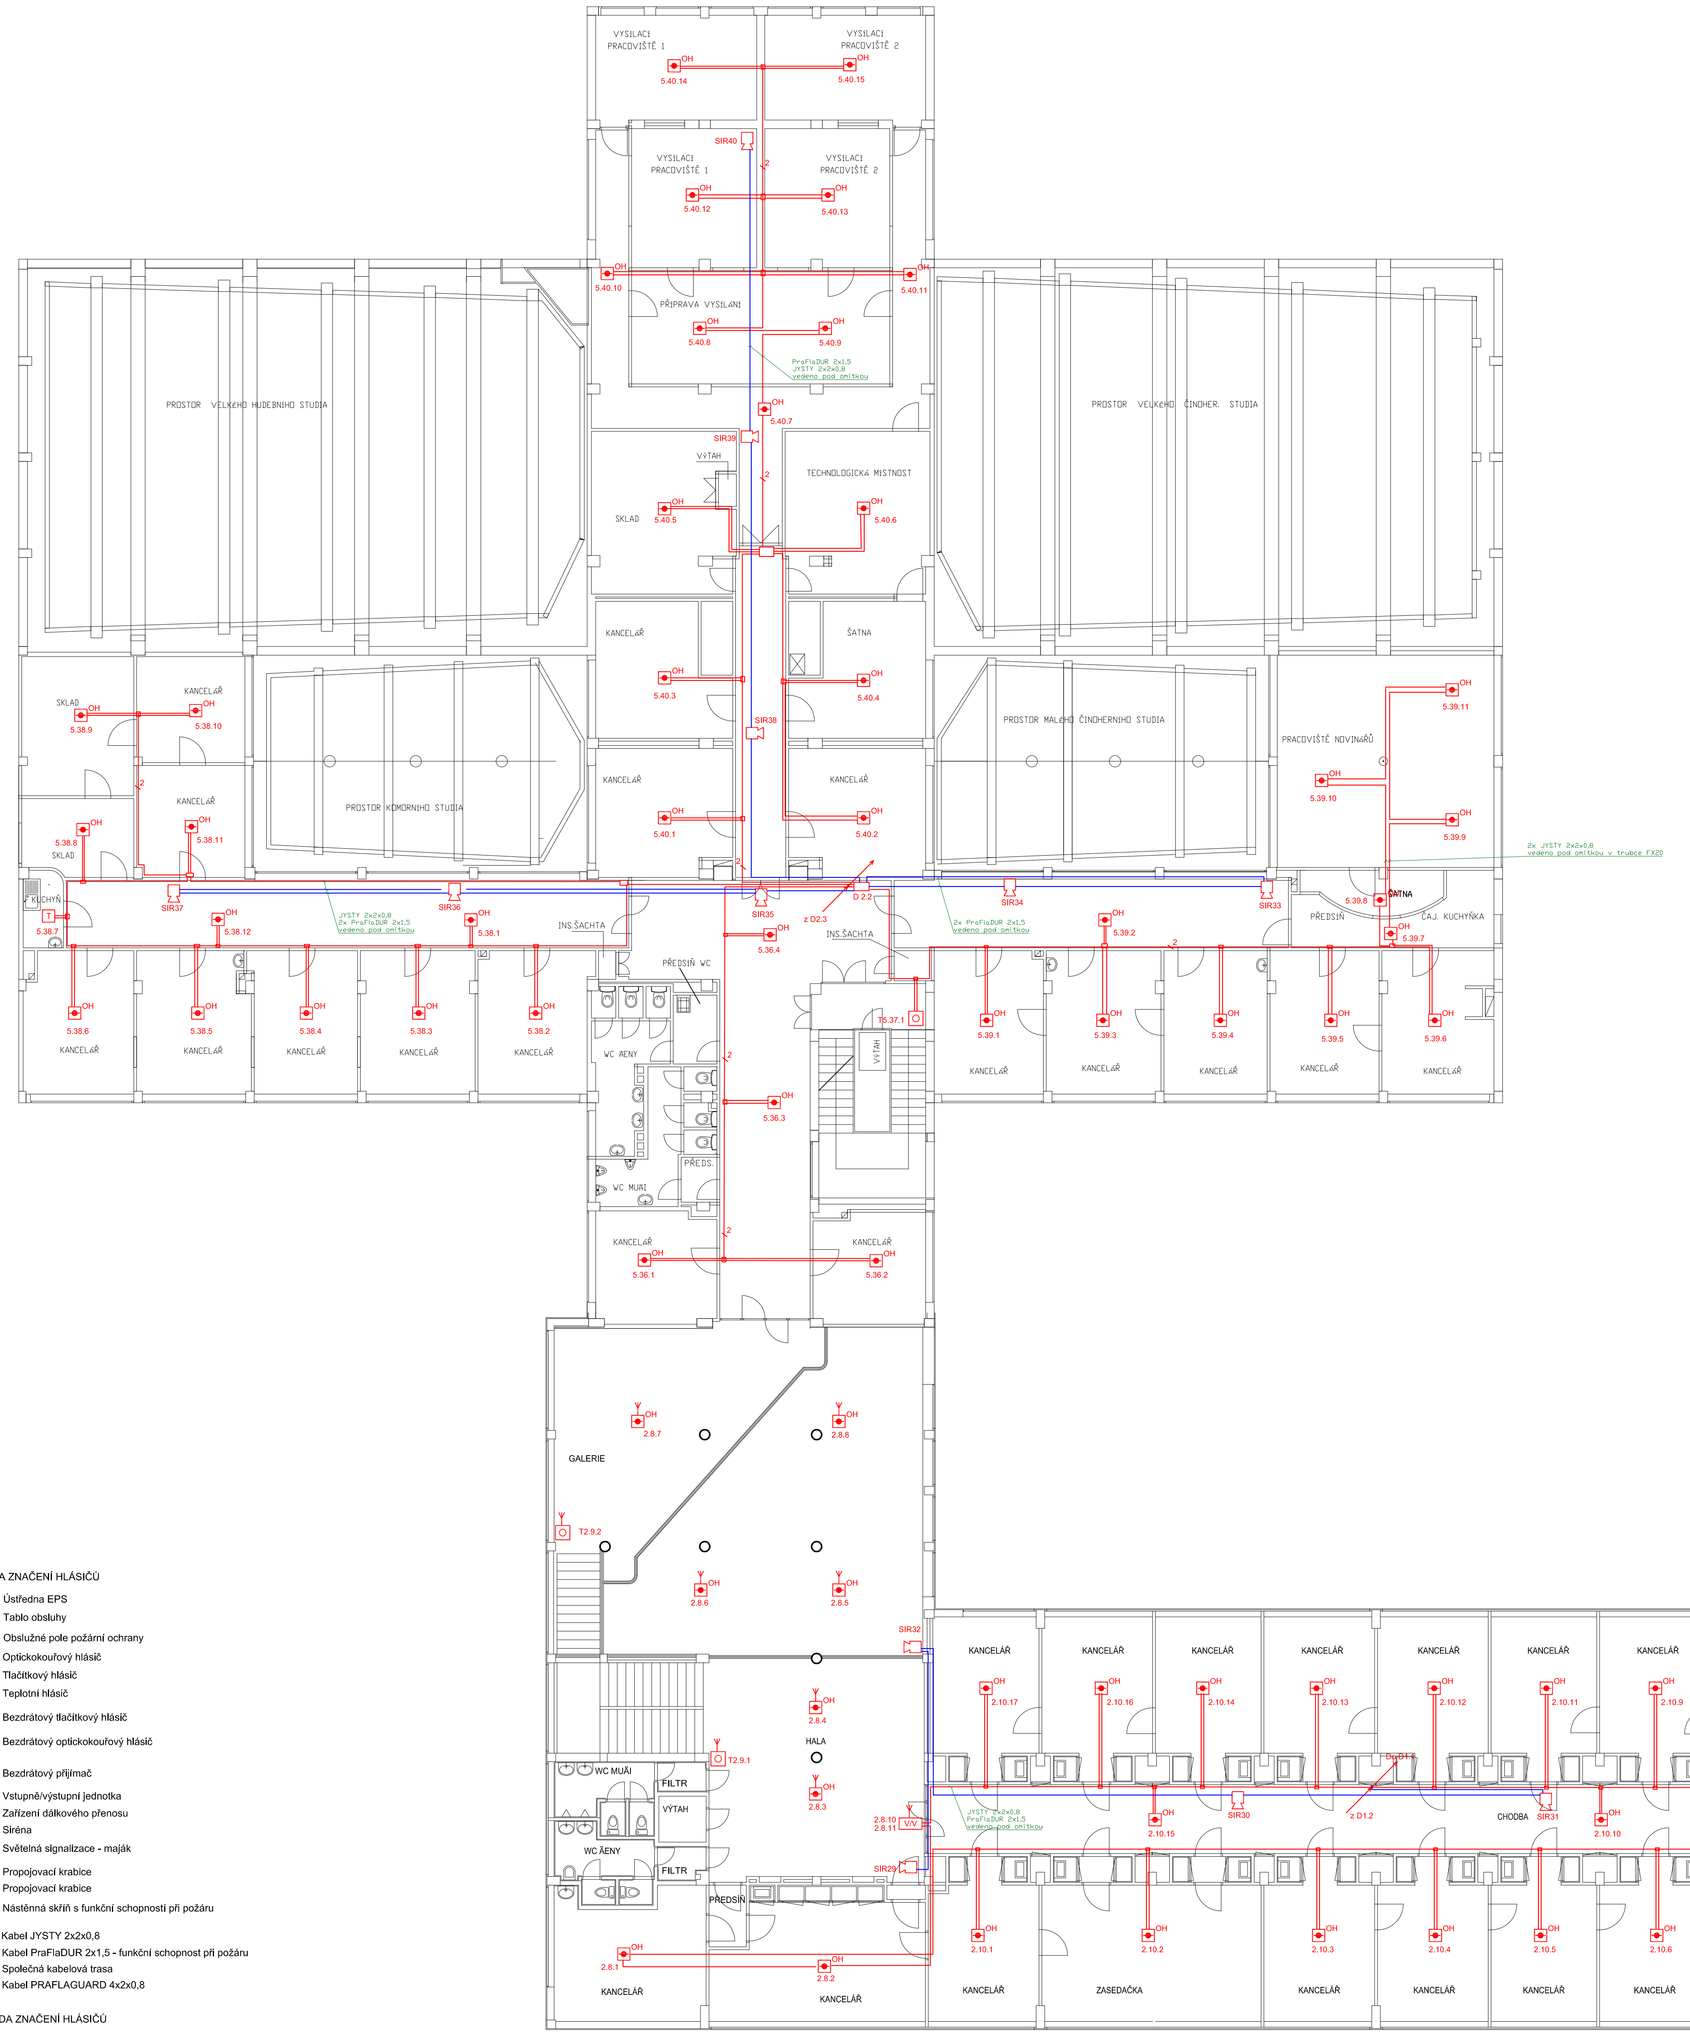

LEGENDA ZNAČENÍ HLÁSIČŮ

- EPS — Ústředna EPS
- PAN.O — Tablo obsluhy
- OPPO — Obslužné pole požární ochrany
- Optickokouřový hlásič
- Tlačítkový hlásič
- Teplotní hlásič
- Bezdrátový tlačítkový hlásič
- Bezdrátový optickokouřový hlásič
- VIV — Bezdrátový přijímač
- VIV — Vstupně/výstupní jednotka
- ZDP — Zařízení dálkového přenosu
- Siréna
- Světelná signalizace - maják
- Ø13 — Propojovací krabice
- Propojovací krabice
- Nástěnná skříň s funkční schopností při požáru
- Kabel JYSTY 2x2x0,8
- Kabel PraFlaDUR 2x1,5 - funkční schopnost při požáru
- Společná kabelová trasa
- Kabel PRAFLAGUARD 4x2x0,8

LEGENDA ZNAČENÍ HLÁSIČŮ

T 1 . 5 1
- číslo hlásiče ve skupině
- číslo skupiny
- číslo hlásičové linky
- označení tlačítkového hlásiče

odp. projektant	Ing. Zbyněk Zahořanský	zakázkové číslo	RB/18/0278
vypracoval	Ing. Štěpán Průdek	stupeň	RP
kreslil	Ing. Štěpán Průdek	formát	12A4
datum	I/2019	měřítko	1:100

investor: ČESKÝ ROZHLAS, VINOHRADSKÁ 12, 120 99 PRAHA 2
objekt: ČESKÝ ROZHLAS PLZEŇ, NÁM. MÍRU 10, 301 00 PLZEŇ

EPS - 2.NP
ELEKTRICKÁ POŽÁRNÍ SIGNALIZACE - EPS

výkres číslo
EPS / 004