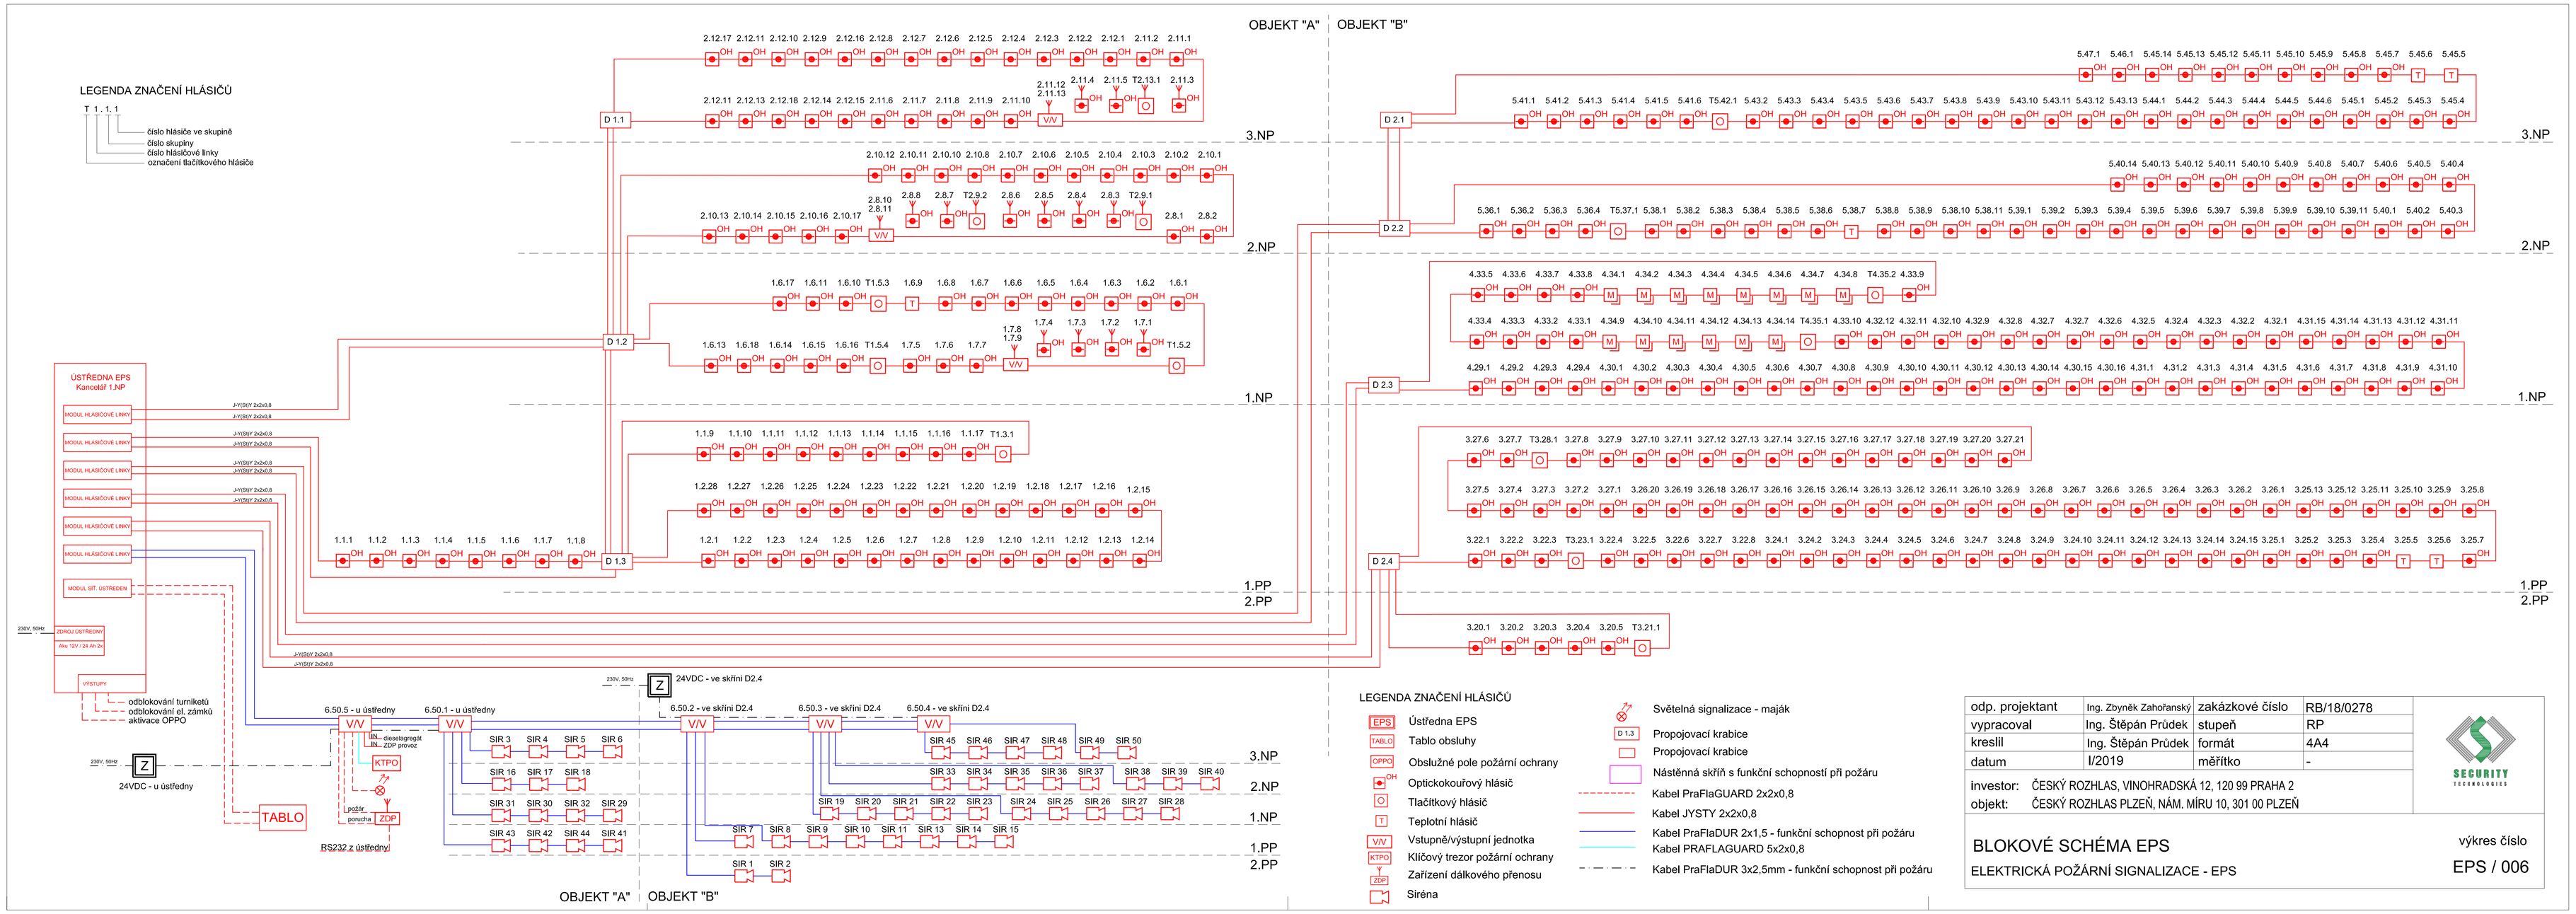

odp. projektant	Ing. Zbyněk Zahořanský	zakázkové číslo	RB/18/0278
vypracoval	Ing. Štěpán Průdek	stupeň	RP
kreslil	Ing. Štěpán Průdek	formát	4A4
datum	I/2019	měřítko	-

investor: ČESKÝ ROZHLAS, VINOHRADSKÁ 12, 120 99 PRAHA 2
objekt: ČESKÝ ROZHLAS PLZEŇ, NÁM. MÍRU 10, 301 00 PLZEŇ

SECURITY TECHNOLOGIES

BLOKOVÉ SCHÉMA EPS

ELEKTRICKÁ POŽÁRNÍ SIGNALIZACE - EPS

výkres číslo
EPS / 006