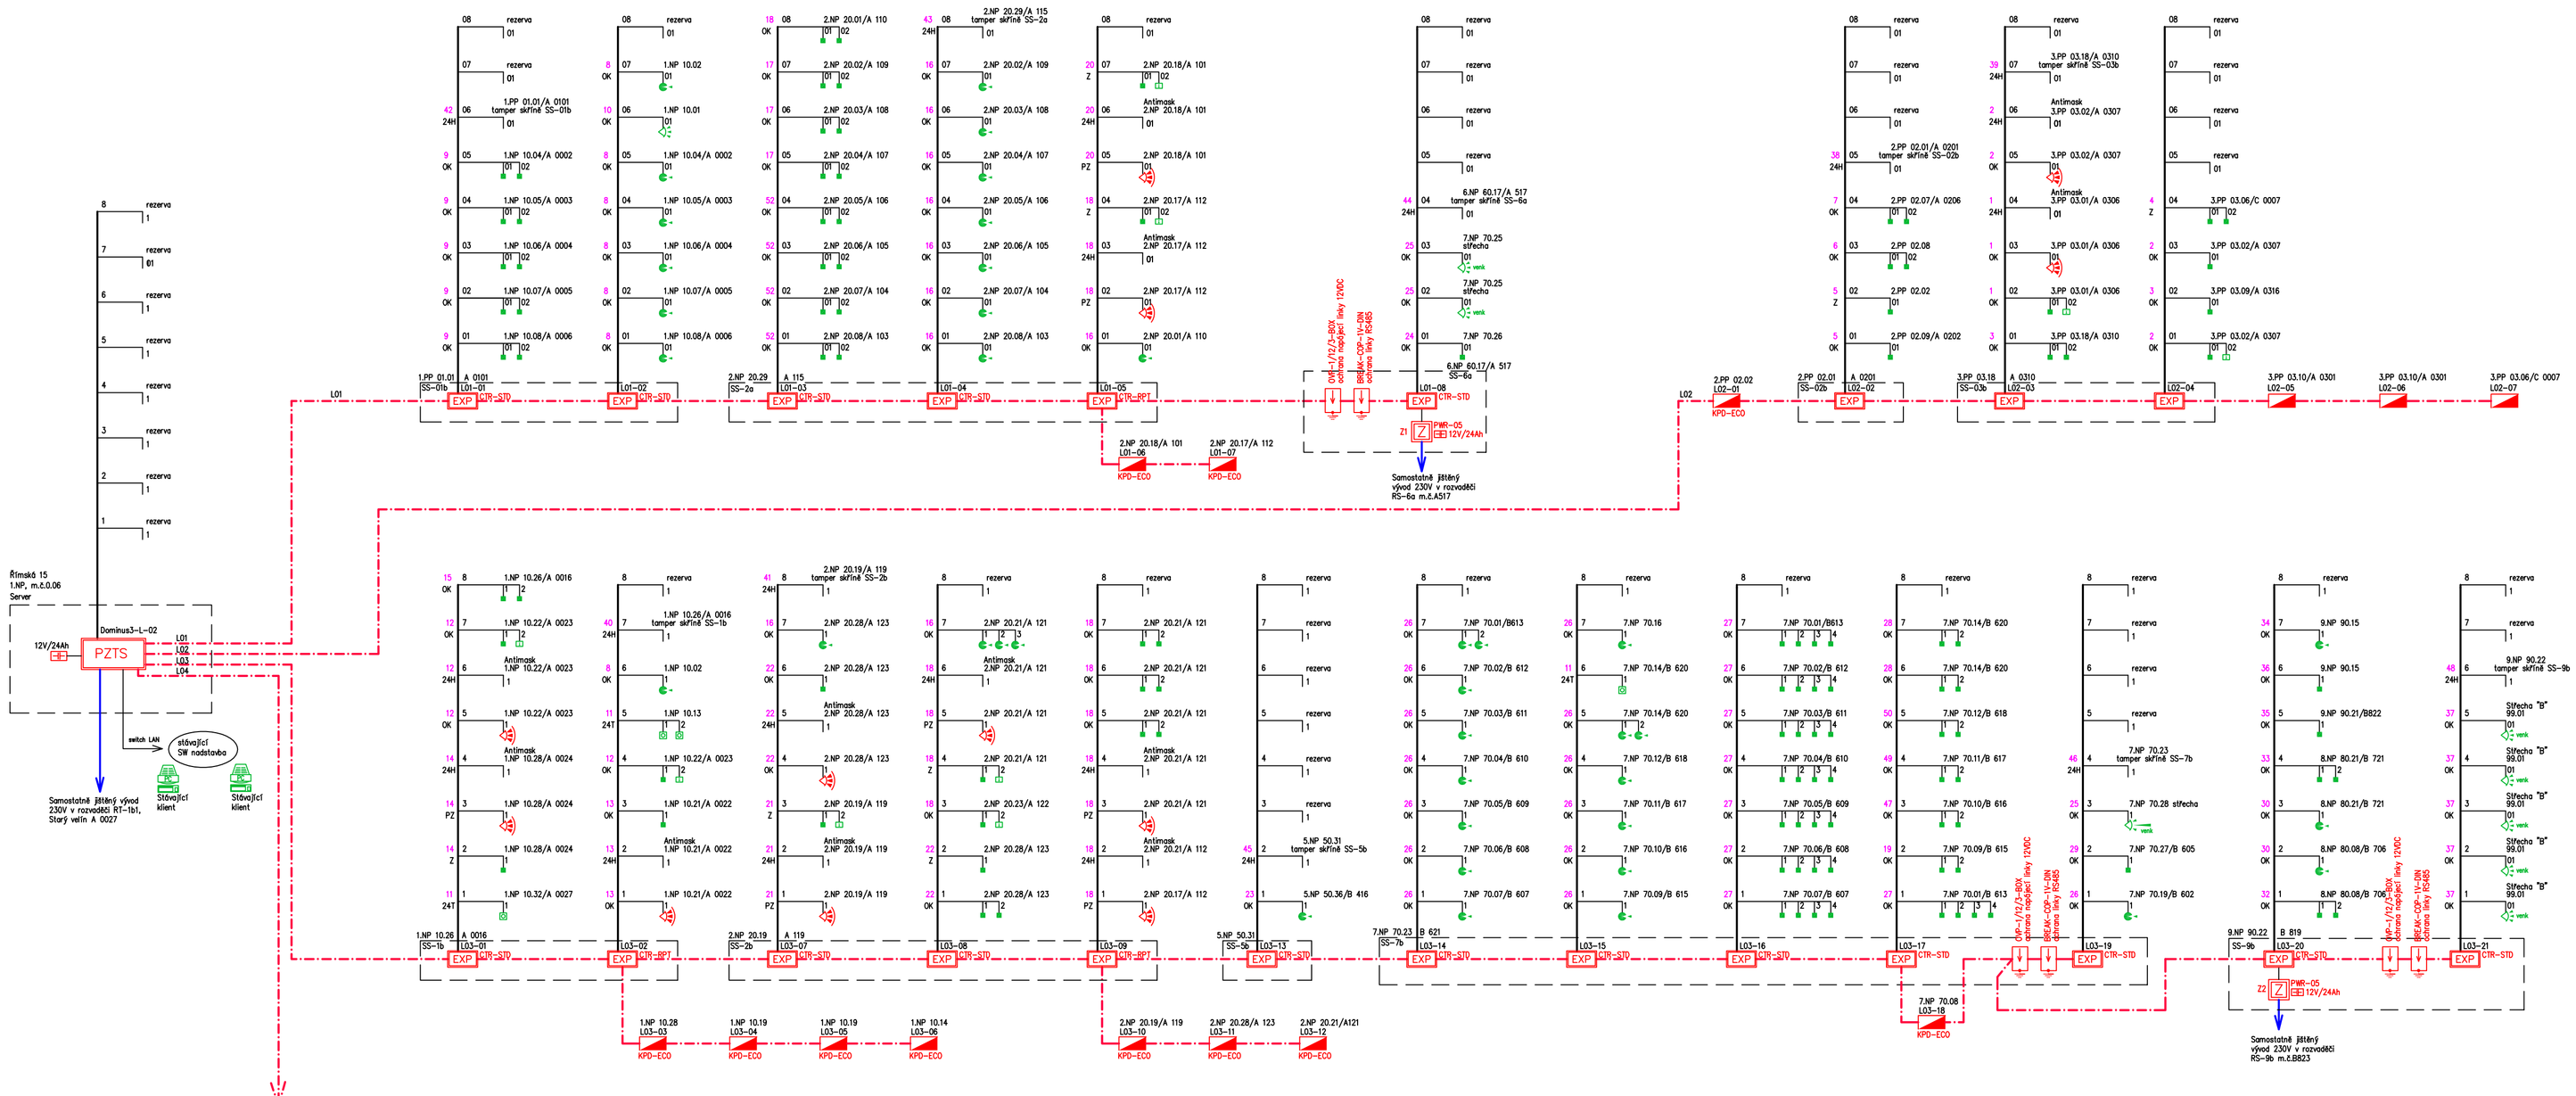

LEGENDA

- PZTS Nová ústředna PZTS Dominus3
- Detektor PIR antimask vnitřní – nový
- Ovládací klávesnice nová
- DIP Sběrnicový koncentrátor
- PZ Pomocný systémový zdroj
- Signální svítidlo
- Přepěťová ochrana
- L01–02–7 Nová adresa prvků Dominus3
- 26 Skupina
- Ovládací klávesnice stávající
- Stávající detektor tříštění skla
- Stávající magnetický kontakt
- Kontakt zámku
- Stávající tísňové tlačítko
- Stávající PIR detektor vnitřní
- venk Stávající PIR detektor venkovní

KABELY

- Nová sběrnice SUPERBUS ABO1
- Stávající kabelové trasy
- Napájení 230V CYKY 3x1,5

Napojené prostory v objektu Vinohradská 13

"Citlivé"

PROJEKTANT: Ing. Jiří Kmoch	VED. AKCE: Mgr. Zdeněk Štěpánek, Ph.D.	Fireton s.r.o. Houškova 1145 293 01 Mladá Boleslav	
ZÁKAZNÍK: Český rozhlas Vinohradská 12, 120 99 Praha 2			
AKCE: Výměna systému PZTS Siemens Cerberus v objektu Římská 13, Praha 2		STUPEŇ: DPS	DATUM: 11/2018
		MĚŘÍTKO: 1:100	FORMÁT: 14x A4
ČÁST: Vnitřní slaboproudé rozvody – PZTS		ZAK. ČÍSLO:	
OBSAH: BLOKOVÉ SCHÉMA PZTS 1		ČÍSLO VÝKRESU: 13	