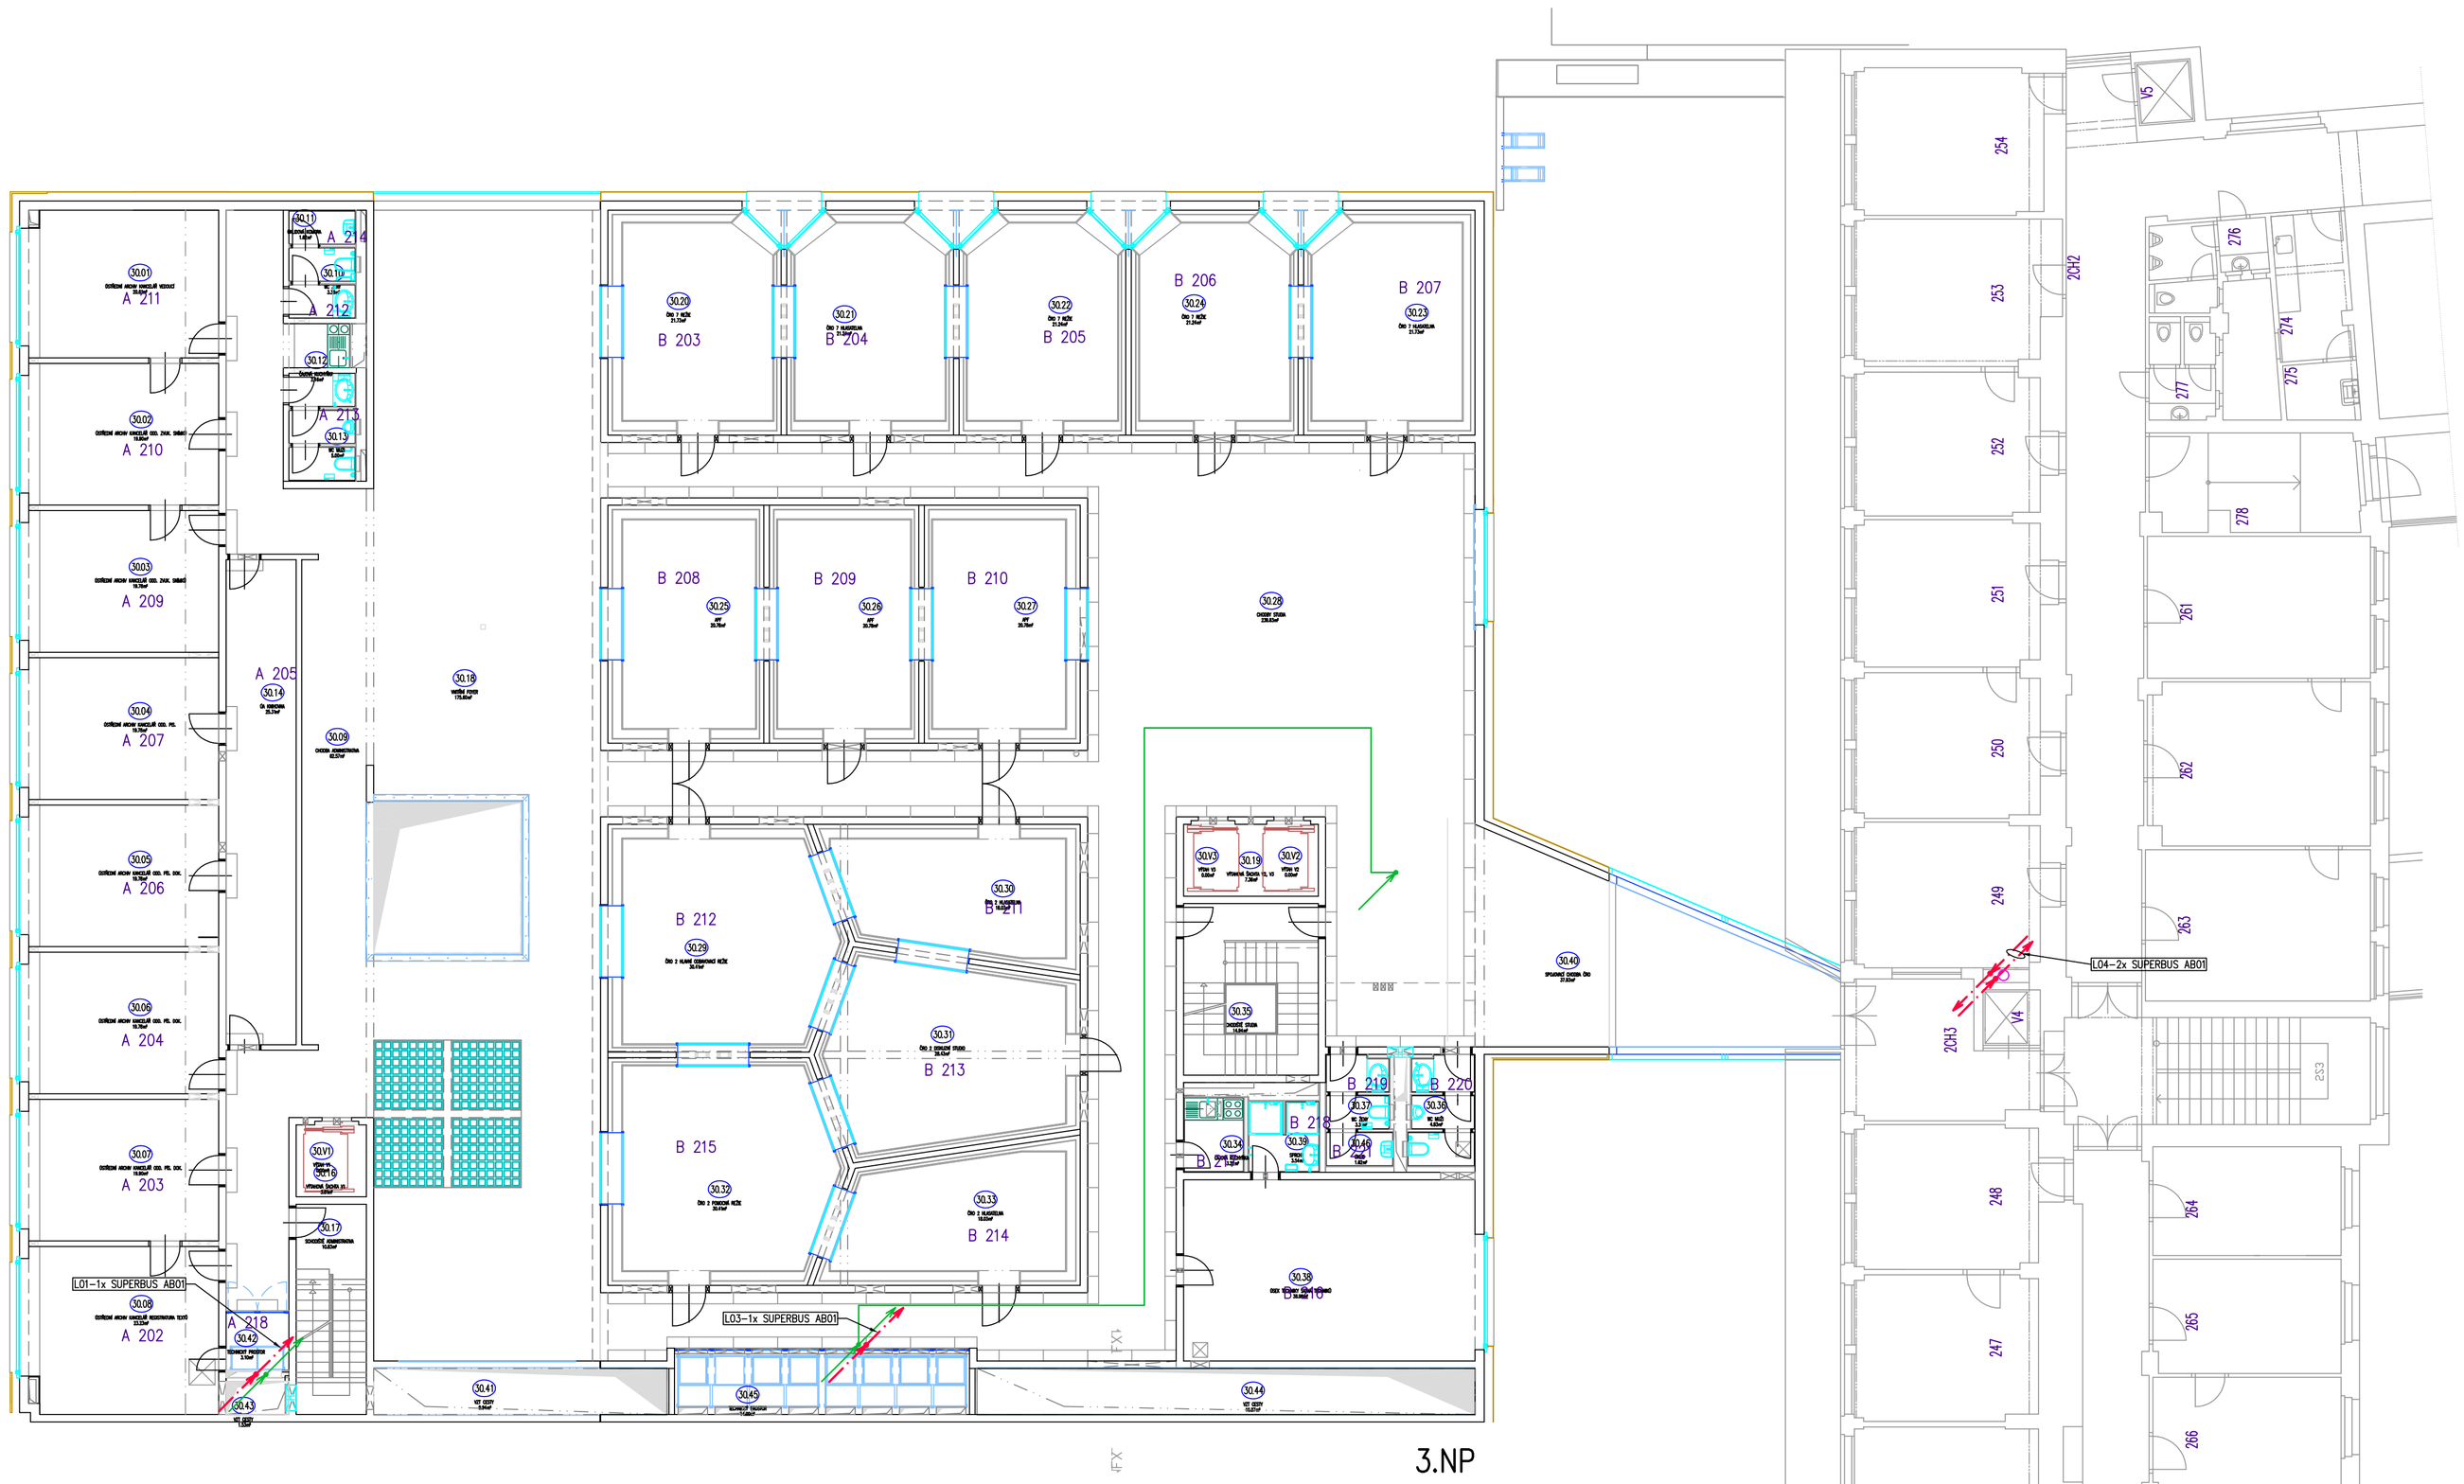

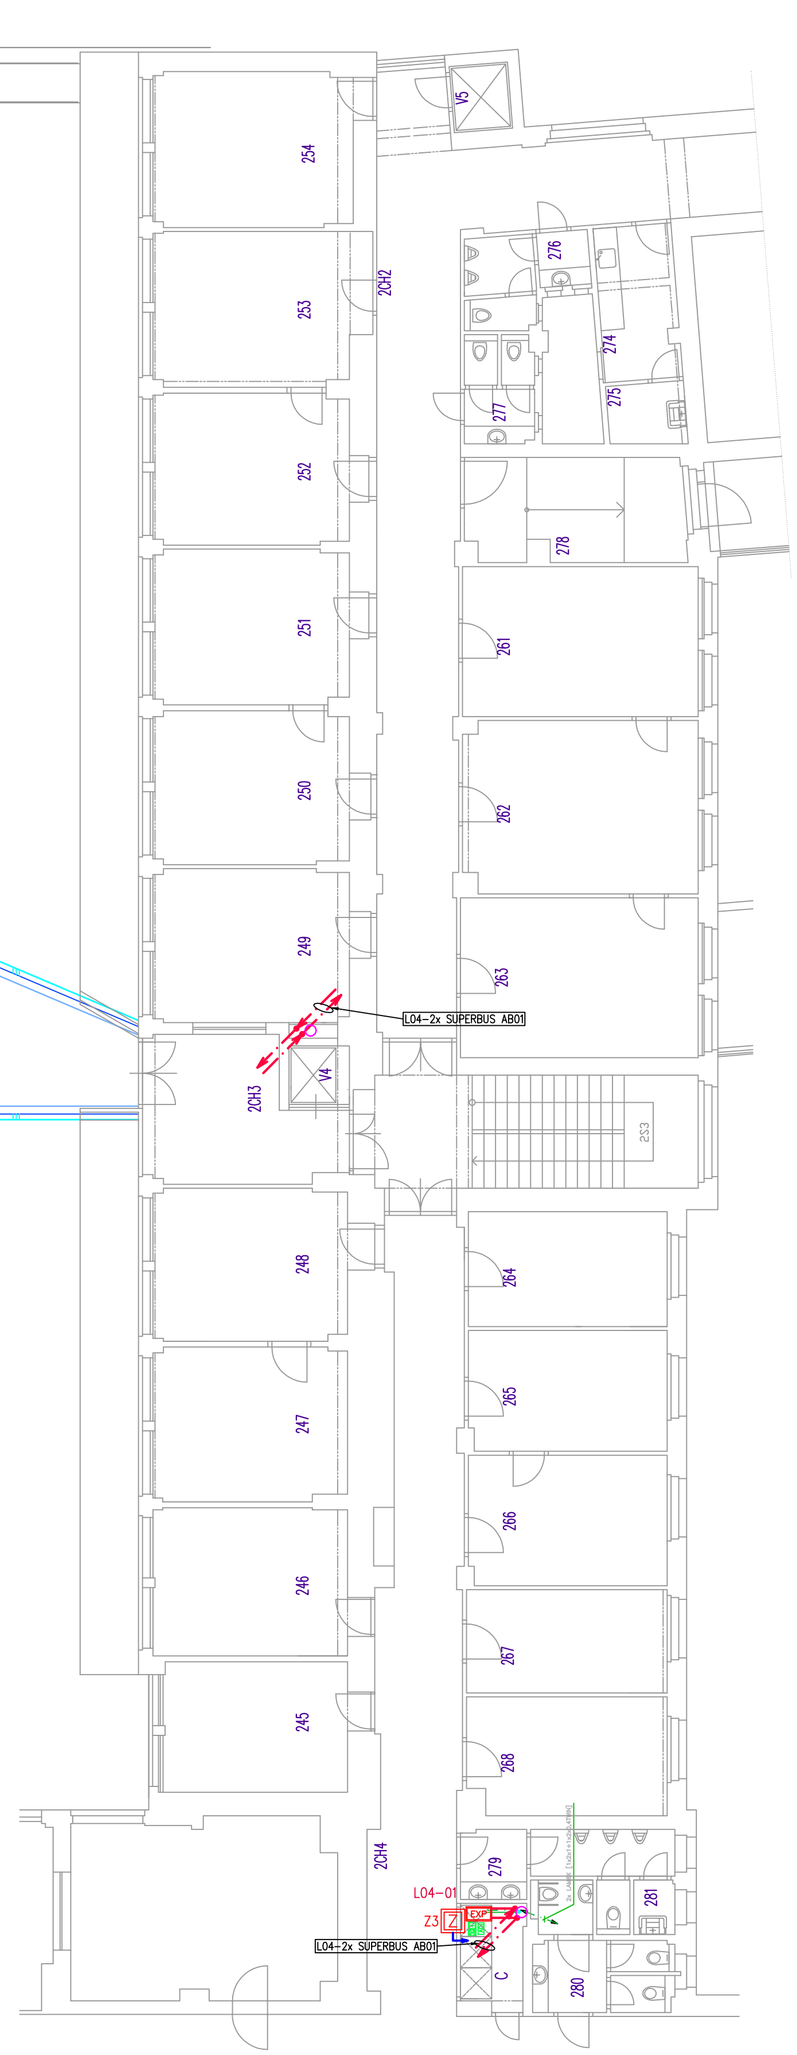

TABULKA MÍSTNOSTÍ

ČP	ČM	NÁZEV	KÓD
30	01	OSTŘEDNÍ ARCHIV KANCELÁŘ VEDOUCÍ	A 211
30	02	OSTŘEDNÍ ARCHIV KANCELÁŘ ODD. ZVUK.	A 210
30	03	OSTŘEDNÍ ARCHIV KANCELÁŘ ODD. ZVUK.	A 209
30	04	OSTŘEDNÍ ARCHIV KANCELÁŘ ODD. PIS.	A 207
30	05	OSTŘEDNÍ ARCHIV KANCELÁŘ ODD. PIS.	A 206
30	06	OSTŘEDNÍ ARCHIV KANCELÁŘ ODD. PIS.	A 204
30	07	OSTŘEDNÍ ARCHIV KANCELÁŘ ODD. PIS.	A 203
30	08	OSTŘEDNÍ ARCHIV KANCELÁŘ REGISTRATU	A 202
30	09	CHODBA ADMINISTRATIVA	
30	10	WC ŽENY	A 212
30	11	ÚKLIDOVÁ KOMORA	A 214
30	12	ČAJOVÁ KUCHYŇKA	
30	13	WC MUŽI	A 213
30	14	OA KNIHOVNA	A 205
30	16	VÝTAHOVÁ ŠACHTA V1	
30	17	SCHODIŠTĚ ADMINISTRATIVA	
30	18	VNITŘNÍ FOYER	
30	19	VÝTAHOVÁ ŠACHTA V2, V3	
30	20	ČRD 7 REŽIE	B 203
30	21	ČRD 7 HLASATELNA	B 204
30	22	ČRD 7 REŽIE	B 205
30	23	ČRD 7 HLASATELNA	B 207
30	24	ČRD 7 REŽIE	B 206
30	25	APF	B 208
30	26	APF	B 209
30	27	APF	B 210
30	28	CHODBY STUDIA	
30	29	ČRD 2 HLAVNÍ ODBAVOVACÍ REŽIE	B 212
30	30	ČRD 2 HLASATELNA	B 211
30	31	ČRD 2 DISKUZNÍ STUDIO	B 213
30	32	ČRD 2 POMOCNÁ REŽIE	B 215
30	33	ČRD 2 HLASATELNA	B 214
30	34	ČAJOVÁ KUCHYŇKA	B 217
30	35	SCHODIŠTĚ STUDIA	
30	36	WC MUŽI	B 220
30	37	WC ŽENY	B 219
30	38	ÚSEK TECHNIKY ŠATNA TECHNIKŮ	B 216
30	39	SPRCHY	B 218
30	40	SPOJOVACÍ CHODBA ČRD	
30	41	VZT CESTY	
30	42	TECHNICKÝ PROSTOR	A 218
30	43	VZT CESTY	
30	44	VZT CESTY	
30	45	TECHNICKÝ PROSTOR	
30	46	ÚKLID	B 221
30	V1	VÝTAH V1	
30	V2	VÝTAH V2	
30	V3	VÝTAH V3	

LEGENDA MÍSTNOSTÍ

Č. M.	NÁZEV MÍSTNOSTI
245	ČRo 2 REDAKCE REGNL TVORBY
246	ČRo 2 REDAKCE DOBRÉ ODPOLEDNE
247	ČRo 2 REDAKCE DOBRÉ ODPOLEDNE
248	ČRo 2 REDAKCE DOBRÉ ODPOLEDNE
249	ČRo 2 REDAKCE DOBRÉ ODPOLEDNE
250	ČRo 2 REDAKCE DOBRÉ ODPOLEDNE
251	ČRo 2 REDAKCE HOST DO DOMU
252	ČRo 2 REDAKCE HOST DO DOMU
253	ČRo 2 REDAKCE HOST DO DOMU
254	ČRo 2 REDAKCE HOST DO DOMU
261	ČRo 2 REDAKCE DOBRÉ JITRO
262	ČRo 2 REDAKCE DOBRÉ JITRO
263	ČRo 2 REDAKCE DOBRÉ JITRO
264	ČRo 2 REDAKCE DOBRÉ JITRO
265	ČRo 2 KPHA KANCELÁŘ
266	ČRo 2 KPHA KANCELÁŘ
267	ČRo 2 REDAKCE DOBRÉ ODPOLEDNE
268	ČRo 2 KPHA KANCELÁŘ
274	KUŘÁRNA
275	ÚKLID
276	WC - MUŽI
277	WC - ŽENY
278	DENNÍ MISTNOST
279	WC - MUŽI
280	WC - ŽENY
281	ÚKLID
2CH2	CHODBA
2CH3	CHODBA
2CH4	CHODBA
2S3	SCHODIŠTĚ
C	ŠACHTA KABELŮ
V4	OSOBNÍ VÝTAH
V5	OSOBNÍ VÝTAH

LEGENDA

- PZTS — Nová ústředna PZTS Dominus3
- Detektor PIR antimask vnitřní – nový
- Ovládací klávesnice nová
- EXP — Sběrnicový koncentrátor
- Z — Pomocný systémový zdroj
- Signální svítidlo
- Přepěťová ochrana
- L01–02–7 — Nová adresa prvků Dominus3
- Kabelový průchod mezi požárními úseky
- Ovládací klávesnice stávající
- Stávající detektor tříštění skla
- Stávající magnetický kontakt
- Kontakt zámku
- Stávající PIR detektor vnitřní na adresné sběrnici
- Stávající tísňové tlačítko
- Stávající PIR detektor vnitřní
- venk Stávající PIR detektor venkovní
- 3.01.1 — Stávající adresa

KABELY

Nová sběrnice SUPERBUS AB01

Stávající kabelové trasy

Napájení 230V CYKY 3x1,5

KABELÁŽ, ULOŽENÍ VEDENÍ

V rekonstruovaném systému PZTS bude využita stávající kabeláž z rozvaděčů a od expanderů k detektorům.
Stávající standardní detektory budou podle požadavku investora využity, detektory sběrnicové budou vyměněny.
Stávající kabeláž bude přeměřena a detektory vyčištěny a podrobeny revizi.
Stávající kabeláž sběrnic bude vyměněna za kabeláž pro sběrnici RS485, doporučenou výrobcem systému Dominus3.

Nové kabely sběrnic budou uloženy ve stávajících kabelových trasách. Pokud nebude možno kabely ve stávajících trubkách nově protáhnout, budou využity náhradní trasy v podhledech a zdvojených podlahách. V technických prostorech mohou být kabely vedeny na povrchu.

Kabely PZTS budou uloženy v kancelářských prostorách a na chodbách v podhledech skrytě. Podle požadavku investora v těchto prostorech budou využity stávající trubky pod omítkou, v podlaze nebo v podhledech. Lišty na povrchu nepoužívat.
Ve výjimečných případech nové uložení vedení na povrchu nechat schválit investorem.

Kabely PZTS budou vedeny v samostatných trasách a žlabech nebo dutinách žlabů.
Kabelové trasy v průchodech mezi jednotlivými požárními úseky budou protipožárně utěsněny certifikovanou požární ucpávkou podle PBŘ.
Slp kabely budou vedeny v samostatných trasách, žlabech a dutinách žlabů, odděleně od ostatních rozvodů, s odstupy podle ČSN.

"Citlivé"

PROJEKTANT: Ing. Jiří Kmoch	VED. AKCE: Mgr. Zdeněk Štěpánek, Ph.D.	Fireton s.r.o. Havlíčkova 1145 293 01 Mladá Boleslav	
ZÁKAZNÍK: Český rozhlas Vinohradská 12, 120 99 Praha 2			
AKCE: Výměna systému PZTS Siemens Cerberus v objektu Římská 13, Praha 2		STUPEŇ: DPS	DATUM: 11/2018
		MĚŘÍTKO: 1:100	FORMÁT: 10x A4
ČÁST: Vnitřní slaboproudé rozvody – PZTS		ZAK. ČÍSLO:	
OBSAH: DISPOZICE 3.NP		ČÍSLO VÝKRESU:	06