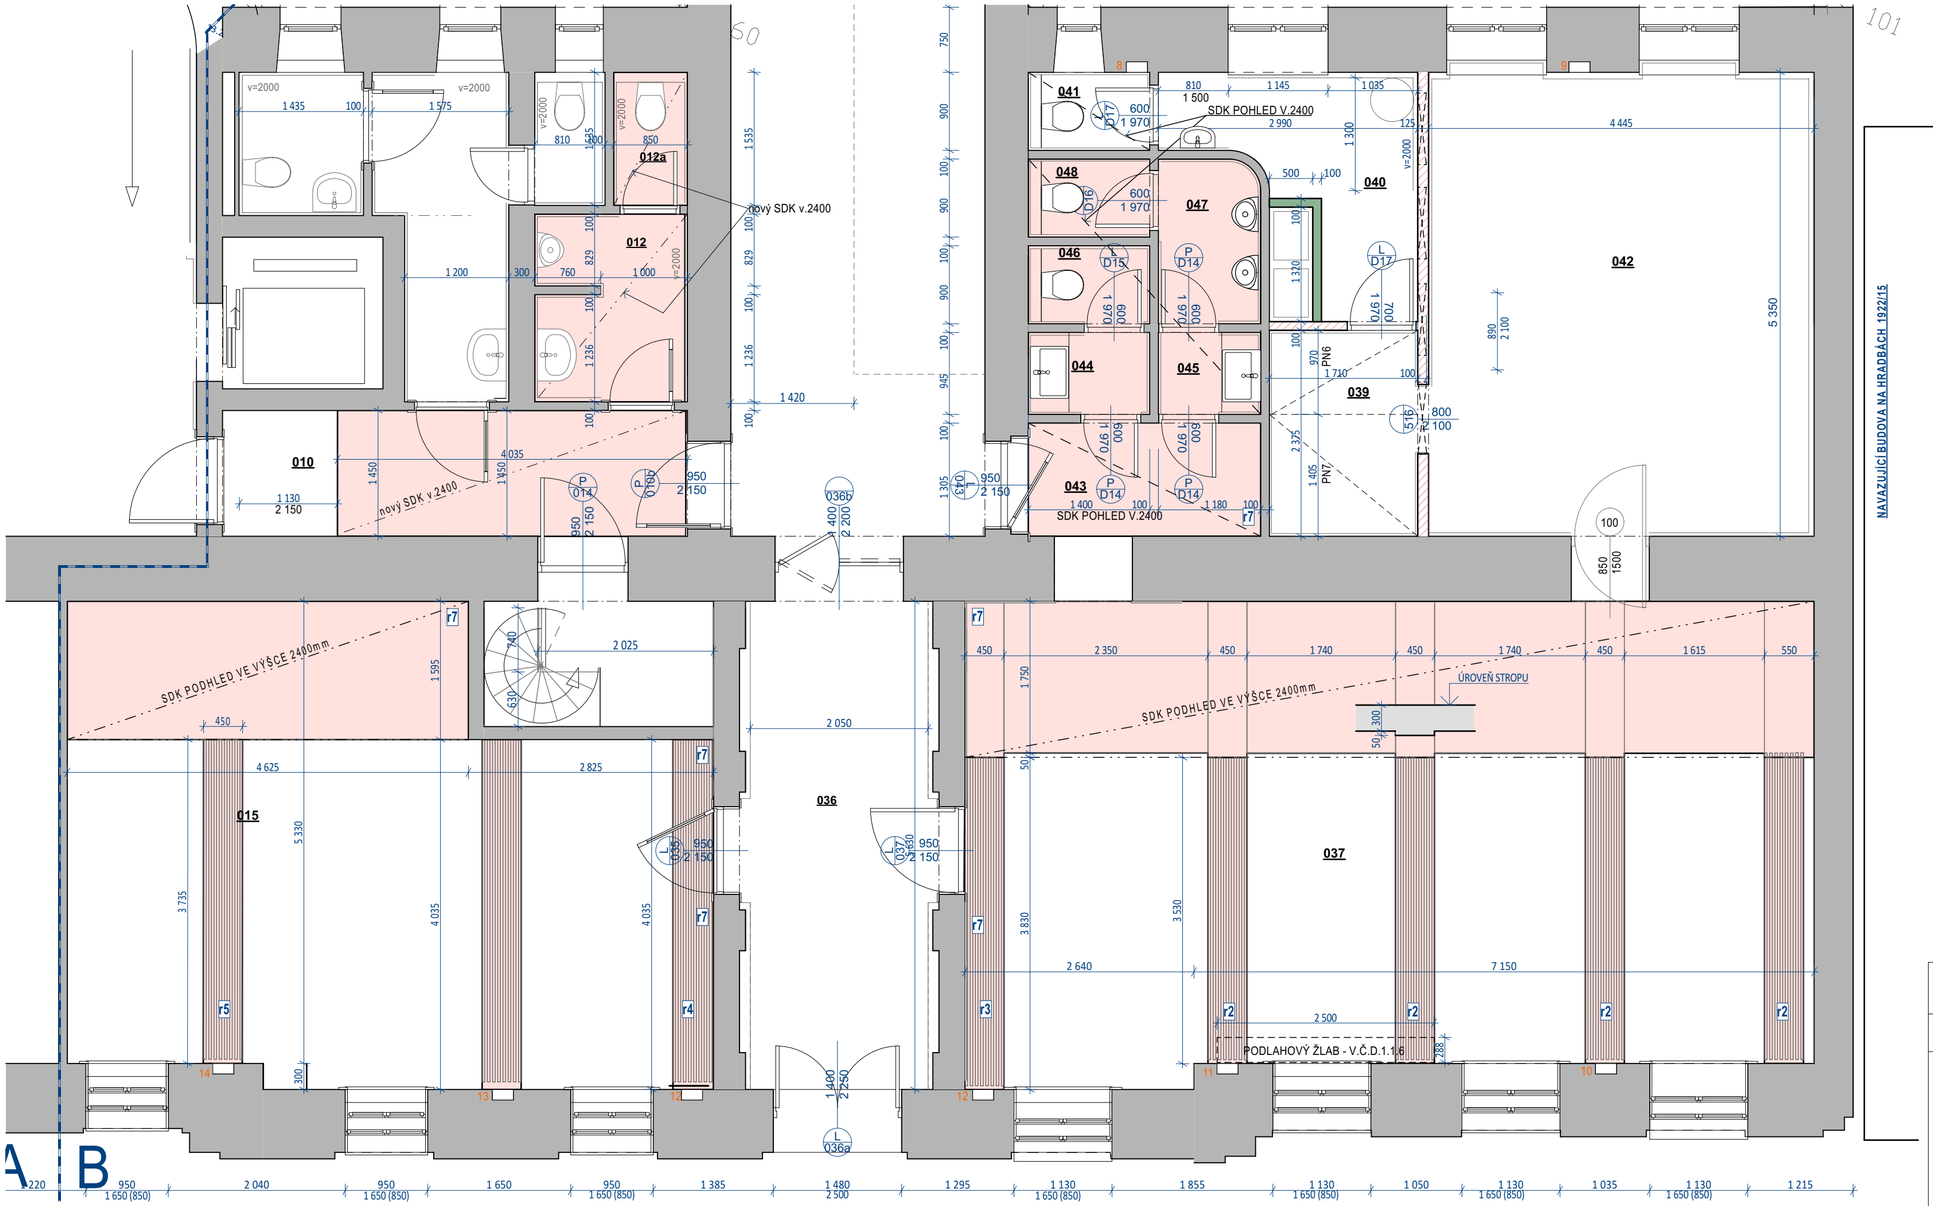

r2 DETAIL PODHLEDU VIZ V.Č. D.1.1.10

NAVAZUJÍCÍ BUDOVA NA HRADBÁCH 1922/15

Stupeň PD
PRO REALIZACI STAVBY

Investor:
Český rozhlas, Vinohradská 12, Praha 2

zhotovitel:
Ing.arch.Jiří Liškutín, Dobrá 969, 739 51 Dobrá

Liškutín

část: architektonicko-stavební řešení

Zodpovědný projektant části:
Ing.arch.Jiří Liškutín, Dobrá 969, 739 51 Dobrá

vypracoval:

Název zakázky
ČRo Ostrava - rekonstrukce budovy č.2 "B" - ČÁST RADIOKLUB
Dr.Šmerala 2
70200 OSTRAVA
Česká republika

Datum 08/2019

Měřítko výkresu
1:50

Jméno výkresu
PODHLEDY

Číslo výkresu
D.1.1.6