



ROZVÁDĚČ RADIOKLUB

3 NPE~50Hz 400V/TN-S

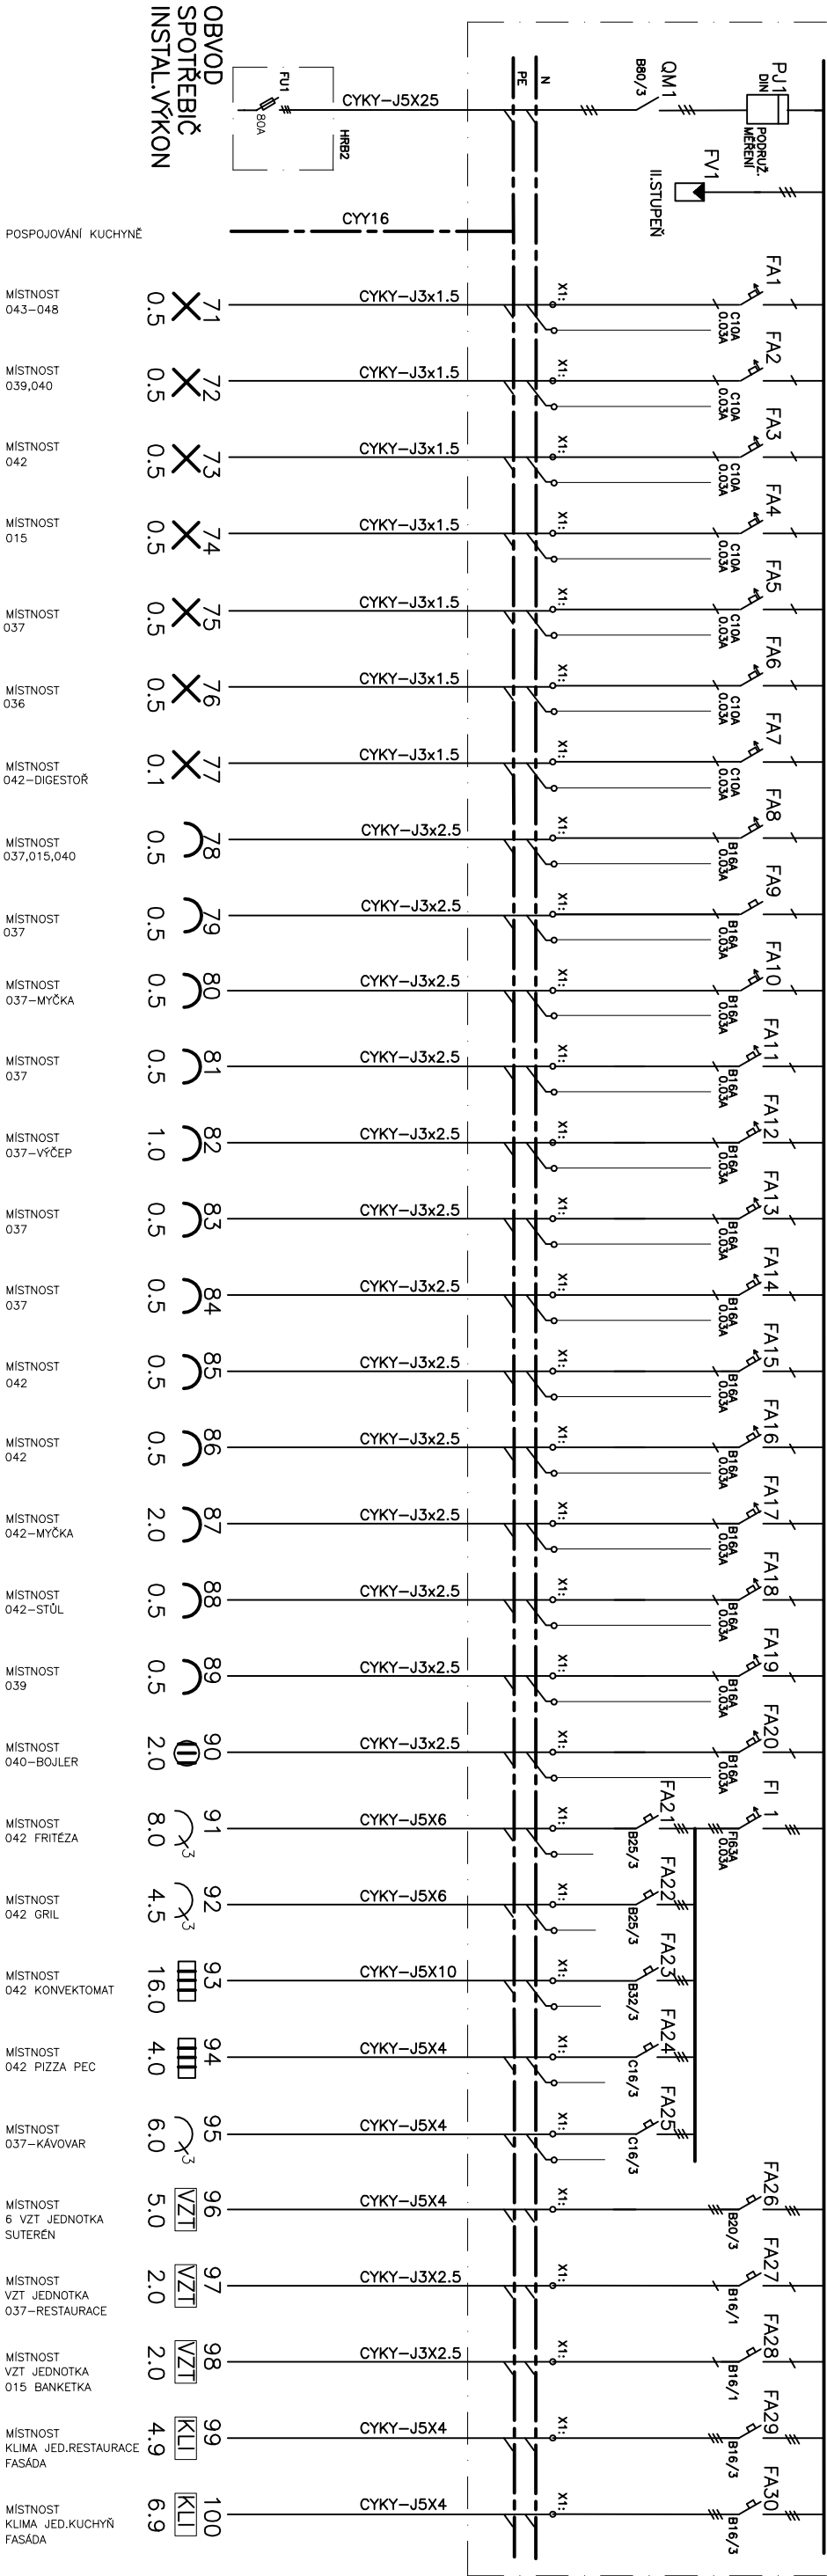

Rozvodná soustava : 3NPE~50Hz 400V/TN-S  
Ochrana : automatickým odpojením od zdroje  
Krytí : IP 40/20  
Instalovaný výkon : 73.3kW  
Výpočtové zatížení : 51.1kW  
Přívody vývody : Zhora

ROZVÁDĚČ R  
PŘÍKLAD ROZMÍSTĚNÍ  
2U21 154MOD  
586X1055X100

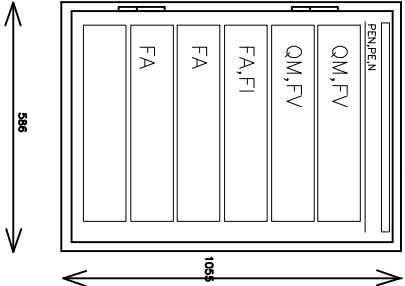

Stupeň PD	
PRO REALIZACI STAVBY	
Investor:	Český rozhlas, Vinohradská 12, Praha 2
Zhotovitel:	Ing.arch.Jiří Lískutín, Dobrá 999, 739 51 Dobruška
Název zakázky	
ČRo Ostrava - rekonstrukce budovy č.2 "B" - ČÁST RADIOKLUB	
D:Šmerála 2 77020 OSTRAVA Česká republika	
Datum	
08/2019	
Měřitko výkresu	
Jméno výkresu	
ROZVÁDĚČ RADIOKLUB	
Číslo výkresu	
D.1.4.004	