


ŘEZ AKUSTICKÝM OBKLADEM:

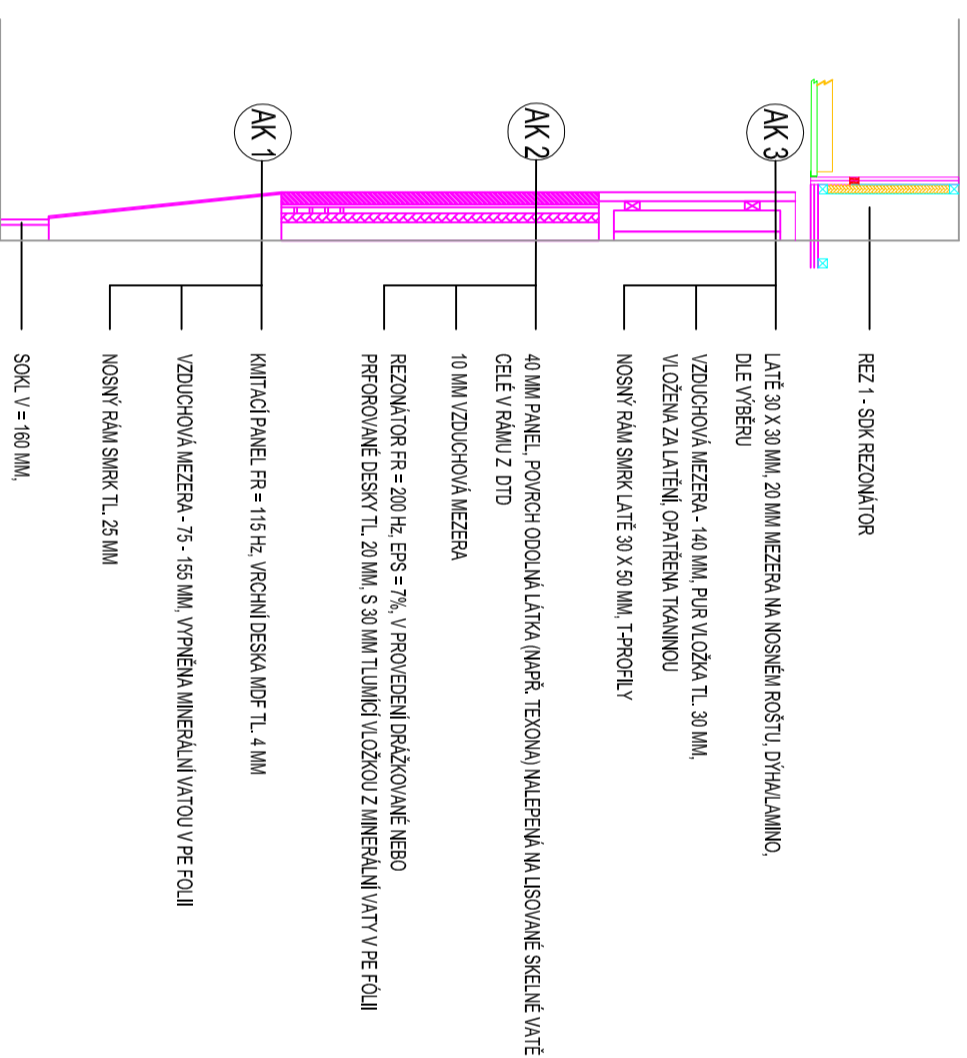

GENERALNÍ PROJEKTANT	ING. ROSTISLAV DANĚK	AVA – Ing. Rostislav Daněk
ODPOVĚDNÝ PROJEKTANT	ING. ROSTISLAV DANĚK	
KRESLIL	ING. ROSTISLAV DANĚK	
KONTROLOVAL		globe – 4480 – 040118 NÁSTAVNA 657/4, 377 01, INDRŮCHOV HRADEC 384 38178 www.ovm-f.cz
INVESTOR	ČESKÝ ROZHLAS PRAHA	603 24239 info@ovm-f.cz
AKCE	ZVUKOVÁ REŽIE A STUDIO "TELŮVĚ", MÍSTNOST Č. 1.18 A 1.24b	FORMÁT A2
		DATUM 09 / 2019
		STUPEŇ DOKUMENTACE PRO VÝBĚR DODAVATELE
		MĚŘÍTKO 1:25
OBSAH	STUDIO 1.18 – POHLED NA STĚNY	VÝKRES 03