 Ateliér Tišnovka	REKONSTRUKCE STUDIOVÉHO KOMPLEXU			PROJEKTANT : ING. VYALÁŠEK		ATELIÉR TIŠNOVKA ATELIER KLEMENT, 0008ROV TIŠNOVSKÁ 145, 61400 BRNO TEL.: 776 044 291
	ČESKÝ ROZHLAS - OBJEKTU BEETHOVENOVA Č.P.14			AUTORIZOVANÝ ARCHITEKT: ING. ARCH. MILOŠ KLEMENT		
	D.1.4.4. ELEKTROINSTALACE, SILNOPROUD			SPOLUPRÁCE: ING. JANA HOUZAROVÁ		
	INVESTOR: ČESKÝ ROZHLAS, VINOHRADSKÁ 12, 120 99 PRAHA 2			DATUM: PROSINEC 2017		
	SO05 - TSK 5 - REKONSTRUKCE 1.PATRA			STUPEŇ: DPS		
	ÚPRAVY ROZVADĚČE R11.1				ZAK.Č.: 12/2017	ČÍSLO VÝKRESU
	D.1.4.4. 03.					

0	1	2	3	4	5	6	7	8	9	10	11
---	---	---	---	---	---	---	---	---	---	----	----

L1,L2,L3,400V,50Hz - TRAFO


QF100
C16/1 10kA
In=16A

L1,L2,L3,400V,50Hz - DIESEL

QF101
C16/1 10kA
In=16A

L1,L2,L3,400V,50Hz - UPS

QF102
C16/1 10kA
In=16A

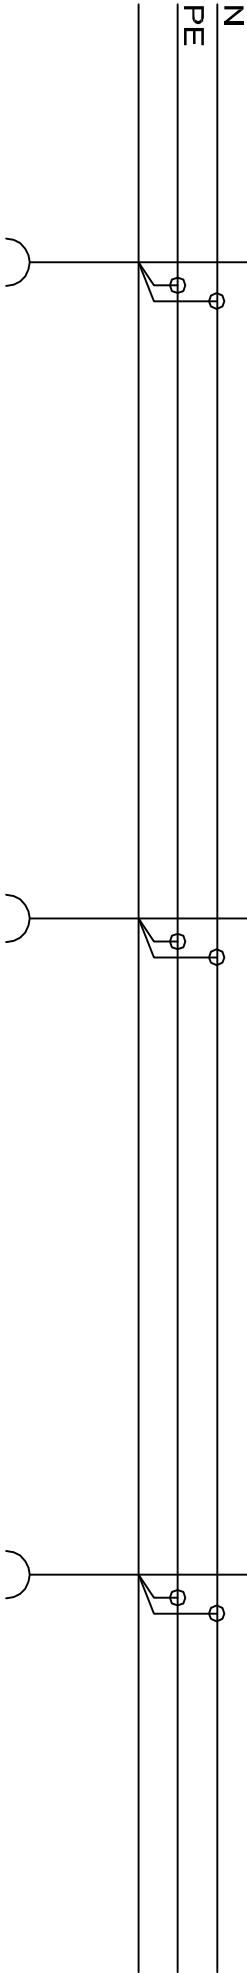

namlouváma					namlouváma					namlouváma				
Č. OKRUHU	200				Č. OKRUHU	201				Č. OKRUHU	202			
INST. VÝKON					INST. VÝKON					INST. VÝKON				
VODIČ	CYKY-J 3x2.5				VODIČ	CYKY-J 3x2.5				VODIČ	CYKY-J 3x2.5			

NÁZEV AKCE	NÁZEV VÝKRESU:	ČÍSLO VÝKRESU:
ČESKÝ ROZHLAS BRNO	ROZVADĚČ R11.1	03/01