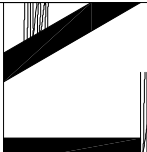
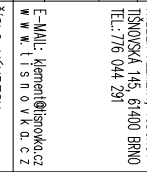


výkres obsahuje dokumentaci:

Rozvaděč R31.1
Rozvaděč R31.2
Rozvaděč R31.3
Rozvaděč R31.4
Rozvaděč R31.5
Rozvaděč R31.6

	Atelier Tisnovka			PROJEKTANT : ING. V. VLAŠEK		
	REKONSTRUKCE STUDIOVÉHO KOMPLEXU			AUTORIZOVANÝ ARCHITEKT: ING. ARCH. MILOŠ KLEMENT		
	ČESKÝ ROZHLAS - OBJEKTU BEETHOVENOVA Č.P./4			SPOLUPRÁCE: ING. JANA HOUZAROVÁ		
	D.1.4.4. ELEKTROINSTALACE, SILNOPROUD			INVESTOR: ČESKÝ ROZHLAS, VINOHRADSKÁ 12, 120 99 PRAHA 2		
	S007 - TSK 7 - REKONSTRUKCE 3.PATRA			DATUM: PROSINEC 2017		
			STUPEŇ: DPS		ZAK.Č.: 12/2017	
PODRUŽNÉ ROZVADĚČE 3. PATRO					ČÍSLO VÝKRESU	
					D.1.4.4. 02.	

Rozvaděč R31.1

Typ: PGR 4150

Rozvodnice povrchová

Dveře: plně bílé

Počet modulů 2x12 (24)

Krytí: IP40/IP20

Včetně PE a N svorkovnice

Barva bílá

Rozměry ŠxVxH: 287x361x112

Kompleti včetně příslušenství

Dle katalogu: Schrack

Typ	ks / m
Vypínač 3p/25	1
Přepětová ochrana PII-275/4+0	1
Proudový chránič 25-4-003/AC	1
Jistič C10/1 10kA	2
Jistič C16/1 10kA	4

NÁZEV AKCE


ČESKÝ ROZHLAS BRNO

NÁZEV VÝKRESU:

ROZVADĚČ R31.1

ČÍSLO VÝKRESU:

02/01

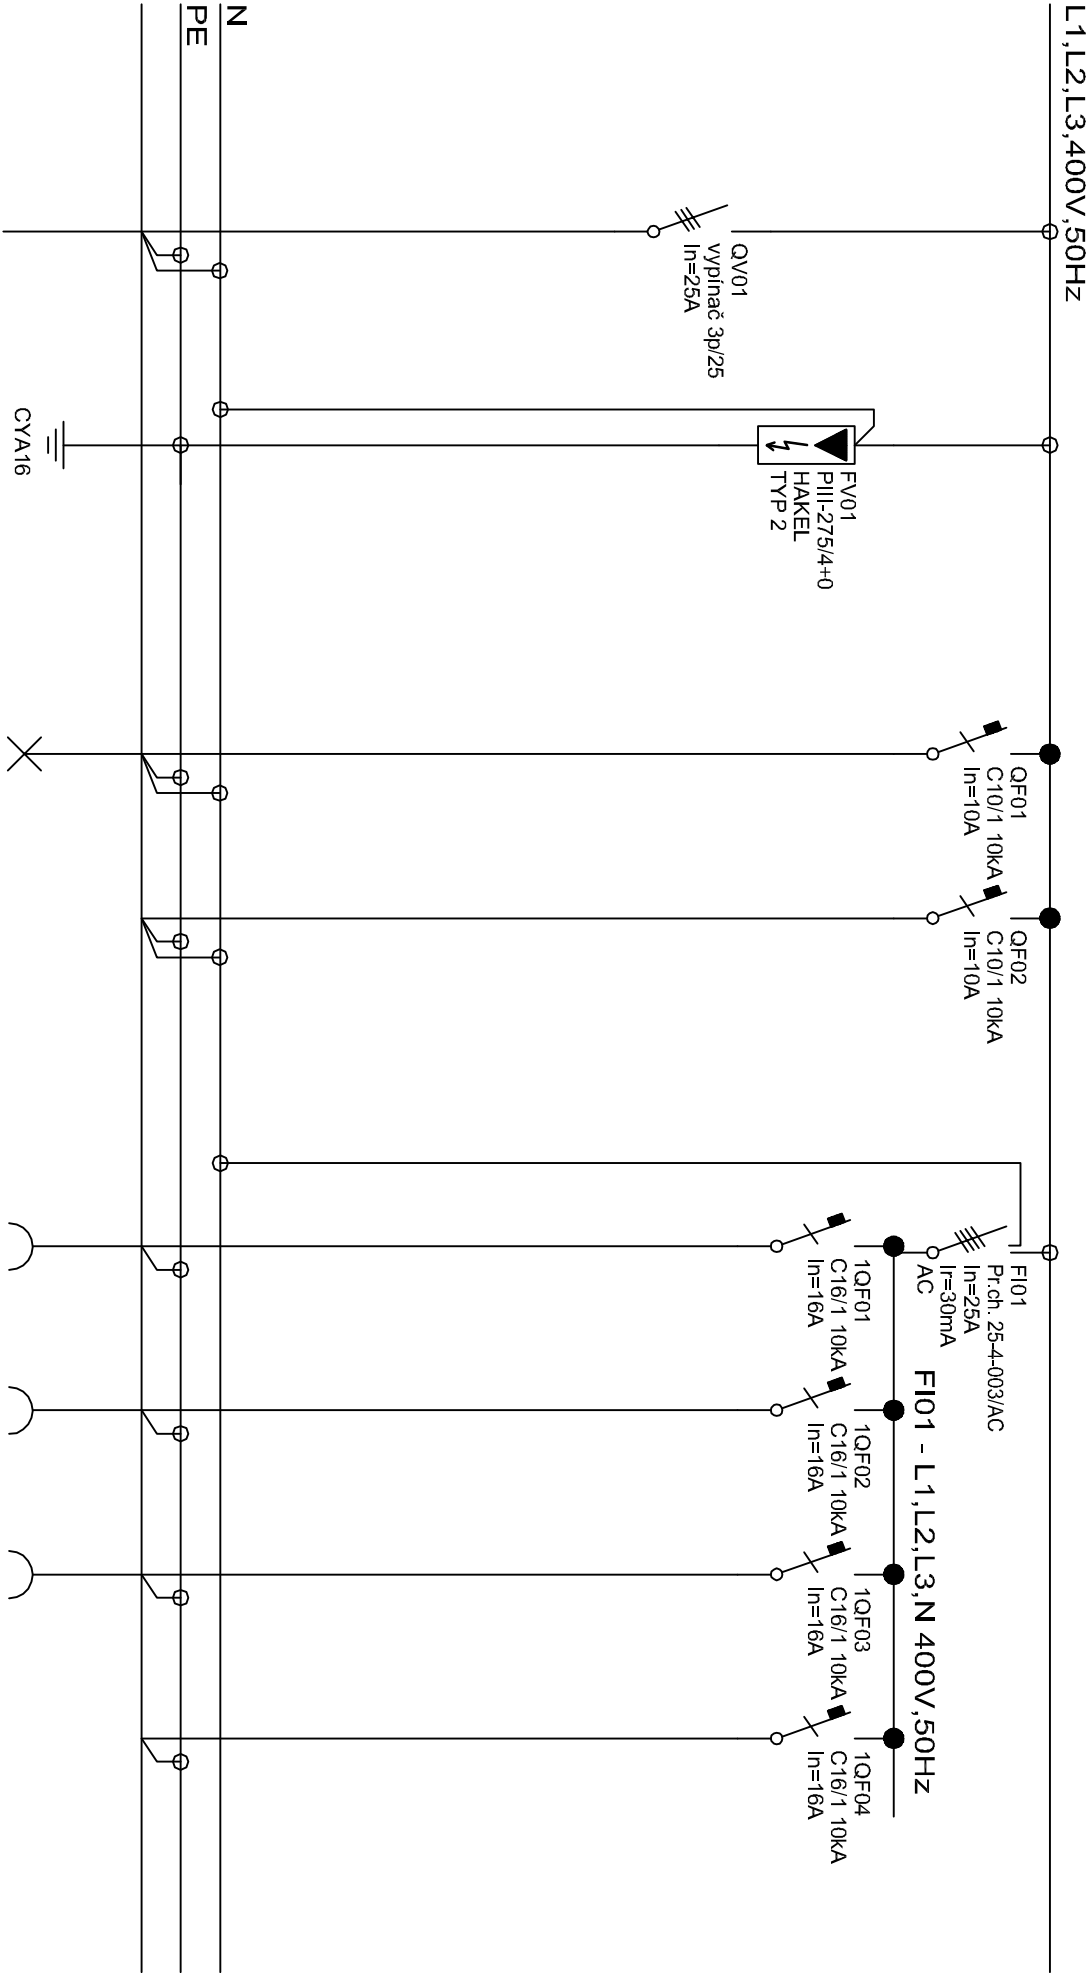

přívod		osvětlení				zásuvky		zásuvky		zásuvky		rezerva	
z rozvaděče		1				2		3		4			
Č. OKRUHU	R31												
INST. VÝKON													
VODIČ	CYKY-J 5x6					CYKY-J 3x2.5	CYKY-J 3x2.5	CYKY-J 3x2.5	CYKY-J 3x2.5				

Rozvaděč R31.2

Typ: PGR 4150

Rozvodnice povrchová

Dveře: plně bílé

Počet modulů 2x12 (24)

Krytí: IP40/IP20

Včetně PE a N svorkovnice

Barva bílá

Rozměry ŠxVxH: 287x361x112


Kompleti včetně příslušenství

Dle katalogu: Schrack

Typ	ks / m
Vypínač 3p/25	1
Přepětová ochrana PII-275/4+0	1
Proudový chránič 25-4-003/AC	1
Jistič C10/1 10kA	3
Jistič C16/1 10kA	9




L1,L2,L3,400V,50Hz

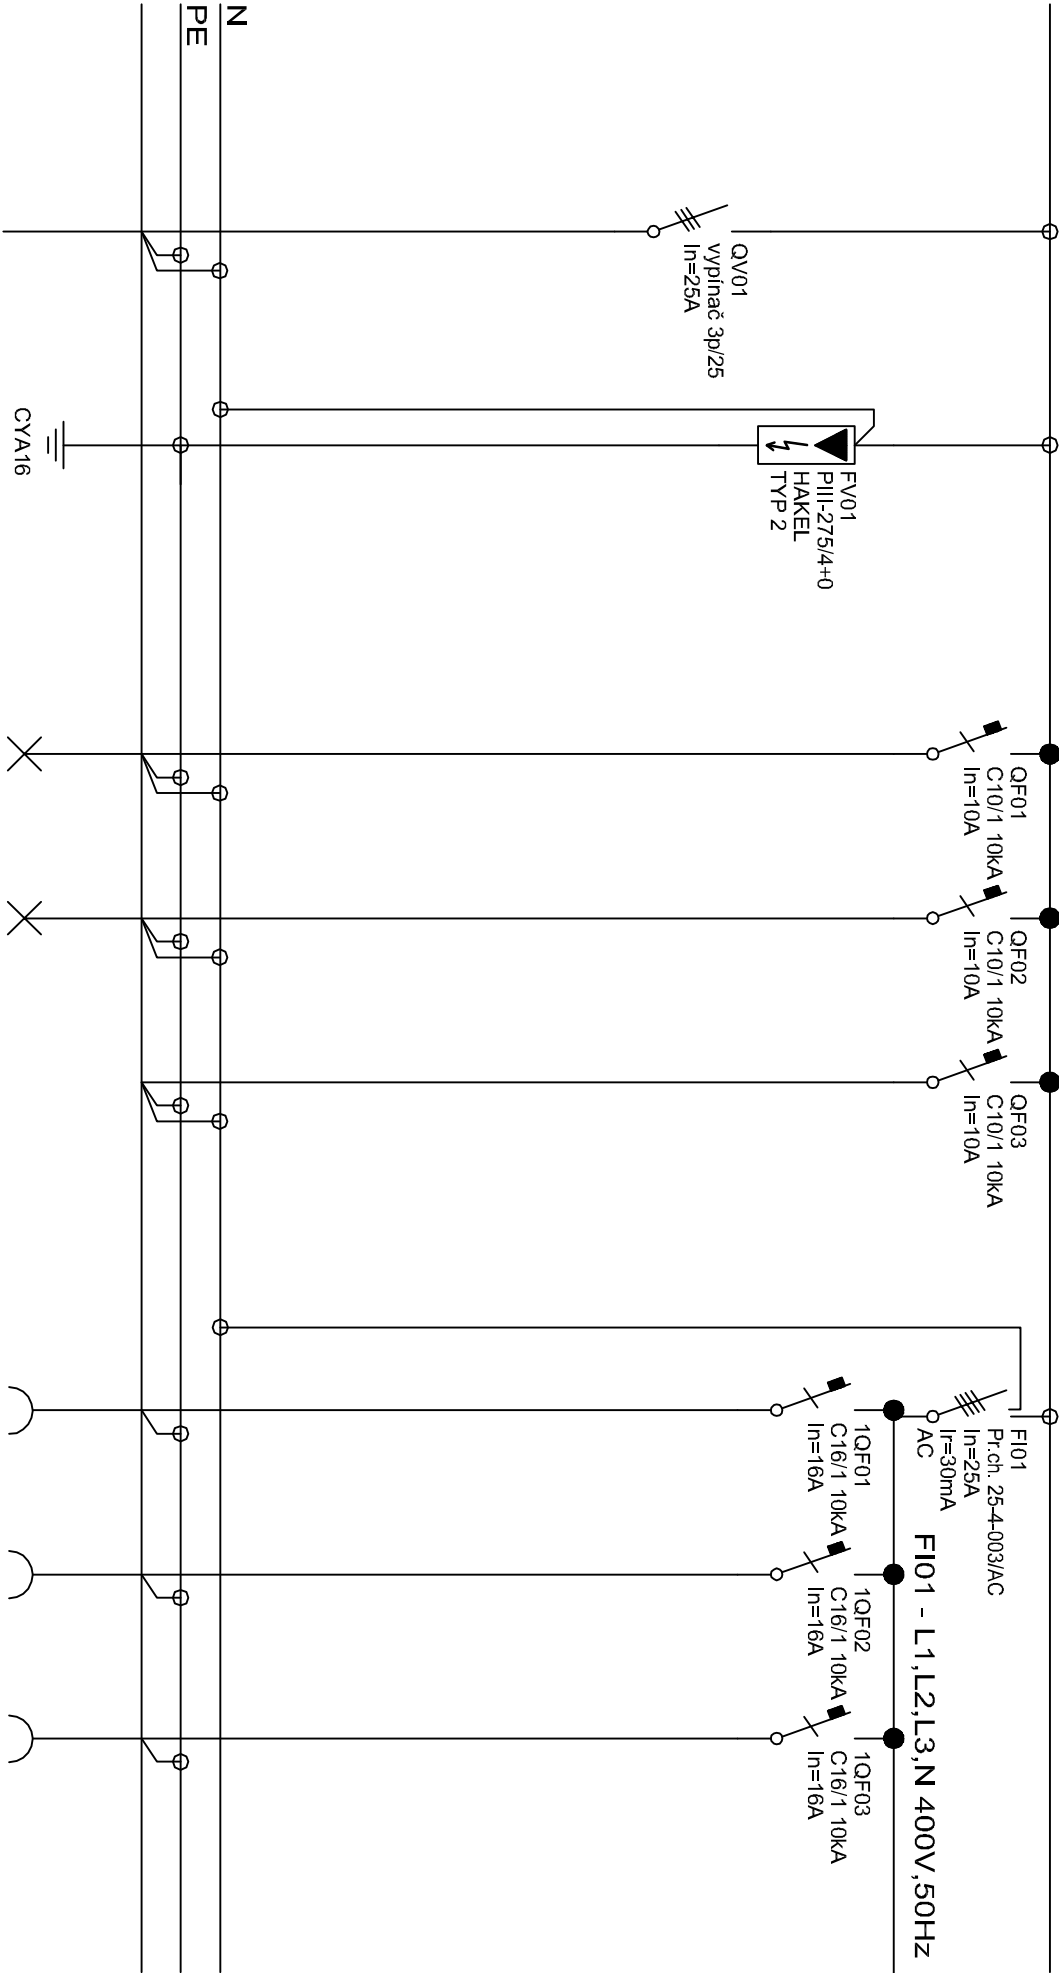

přívod		osvětlení			zásuvky		
z rozvaděče		osvětlení			zásuvky		
Č. OKRUHU	R31	1	2		3	4	5
INST. VÝKON							
VODIČ	CYKY-J 5x6	CYKY-J 3x1.5	CYKY-J 3x1.5		CYKY-J 3x2.5	CYKY-J 3x2.5	CYKY-J 3x2.5

L1,L2,L3,400V,50Hz

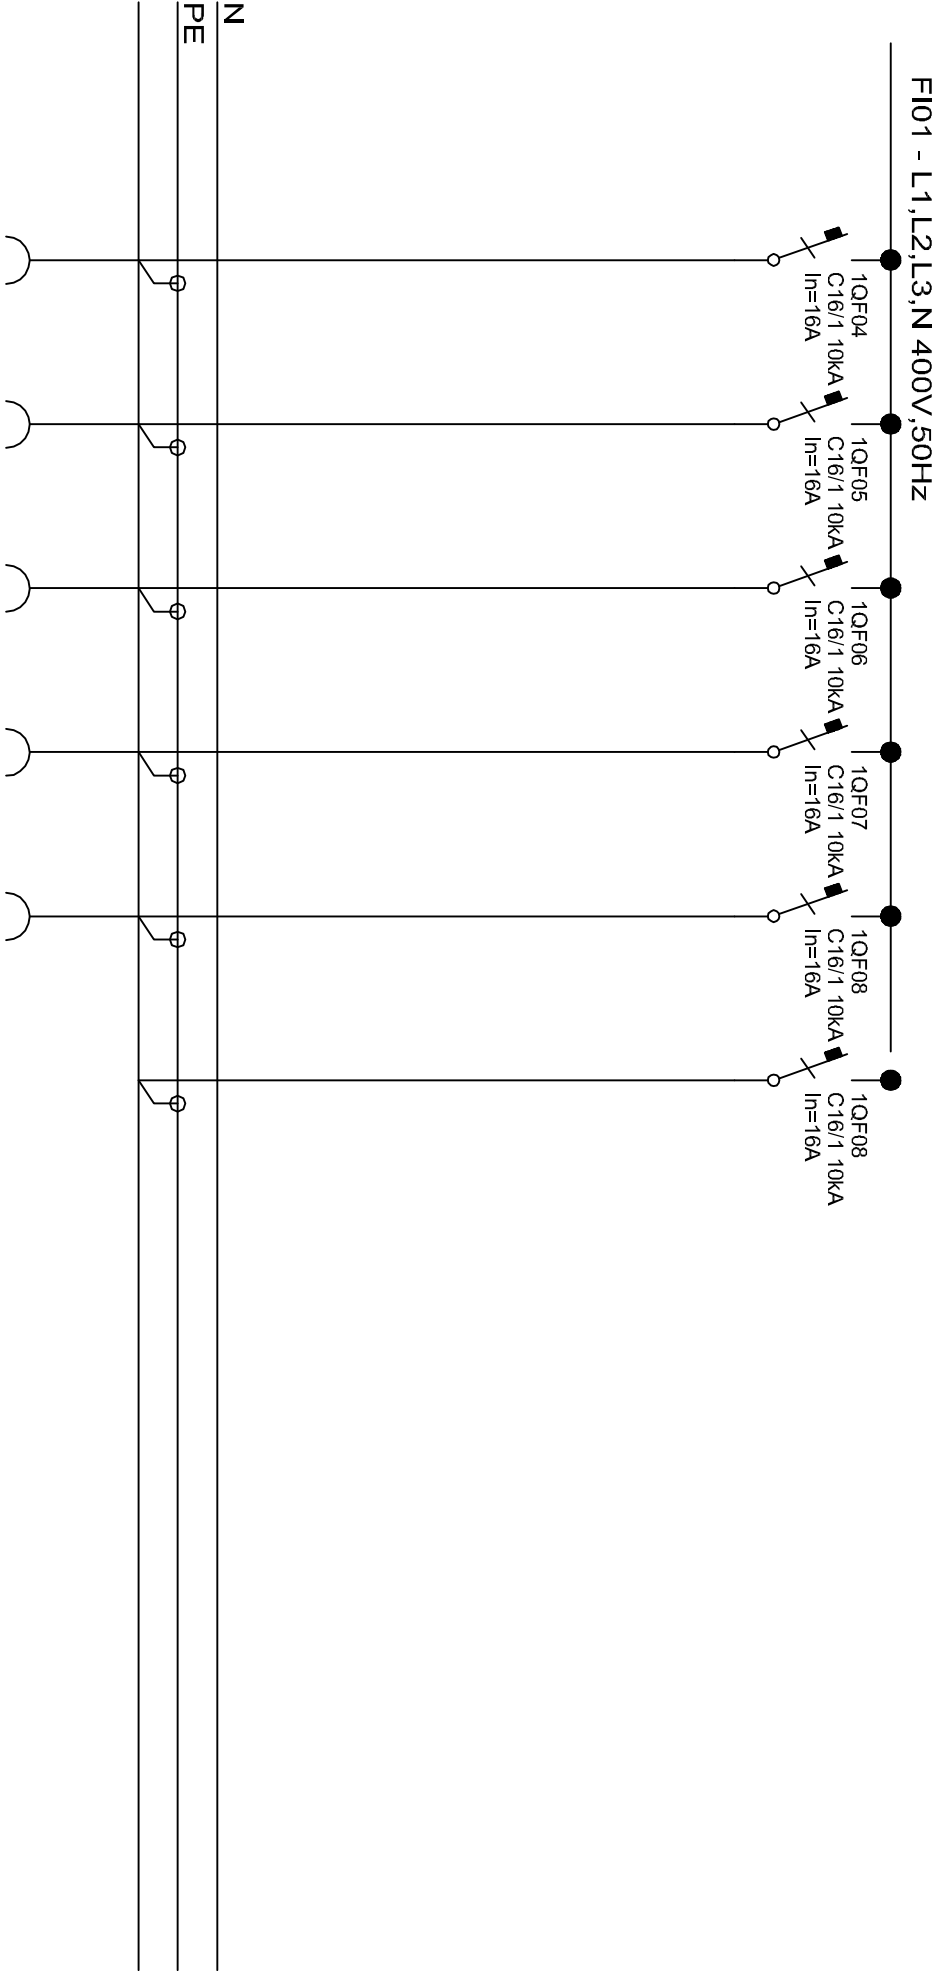

	zásuvky		zásuvky		zásuvky		zásuvky		zásuvky		rezerva	
Č. OKRUHU	6	7	8	9	10							
INST. VÝKON												
VODIČ	CYKY-J 3x2,5	CYKY-J 3x2,5	CYKY-J 3x2,5	CYKY-J 3x2,5	CYKY-J 3x2,5							

Rozvaděč R31.3

Typ: PGR 4150

Rozvodnice povrchová

Dveře: plně bílé

Počet modulů 2x12 (24)

Krytí: IP40/IP20

Včetně PE a N svorkovnice

Barva bílá

Rozměry ŠxVxH: 287x361x112

Kompleti včetně příslušenství

Dle katalogu: Schrack

Typ	ks / m
Vypínač 3p/25	1
Přepětová ochrana PII-275/4+0	1
Proudový chránič 25-4-003/AC	1
Jistič C10/1 10kA	3
Jistič C16/1 10kA	9

NÁZEV AKCE


ČESKÝ ROZHLAS BRNO

NÁZEV VÝKRESU:

ROZVADĚČ R31.3


ČÍSLO VÝKRESU:

02/06

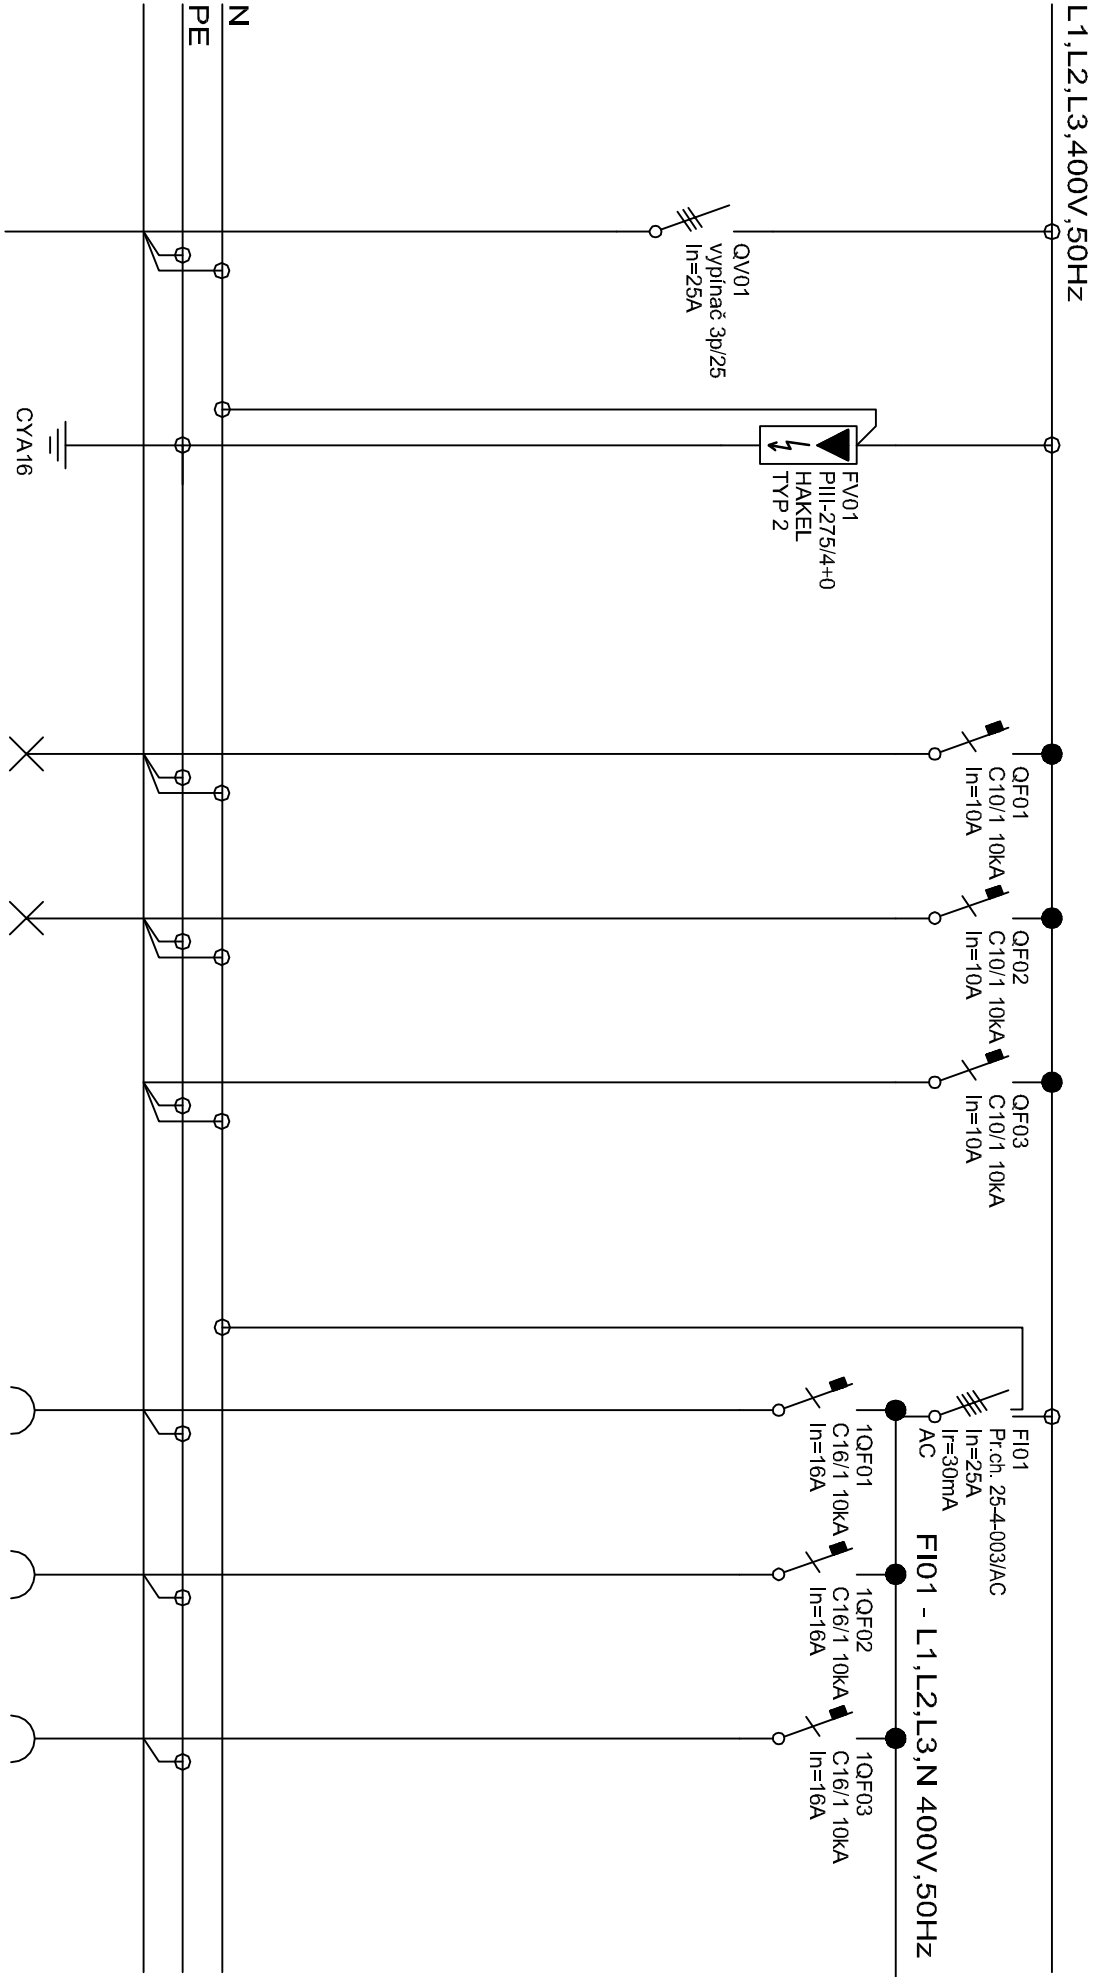

přívod					osvětlení					zásuvky				
z rozvaděče					rezerva									
Č. OKRUHU	R31				1	2				3	4	5		
INST. VÝKON														
VODIČ	CYKY-J 5x6				CYKY-J 3x1.5	CYKY-J 3x1.5				CYKY-J 3x2.5	CYKY-J 3x2.5	CYKY-J 3x2.5		

L1,L2,L3,400V,50Hz

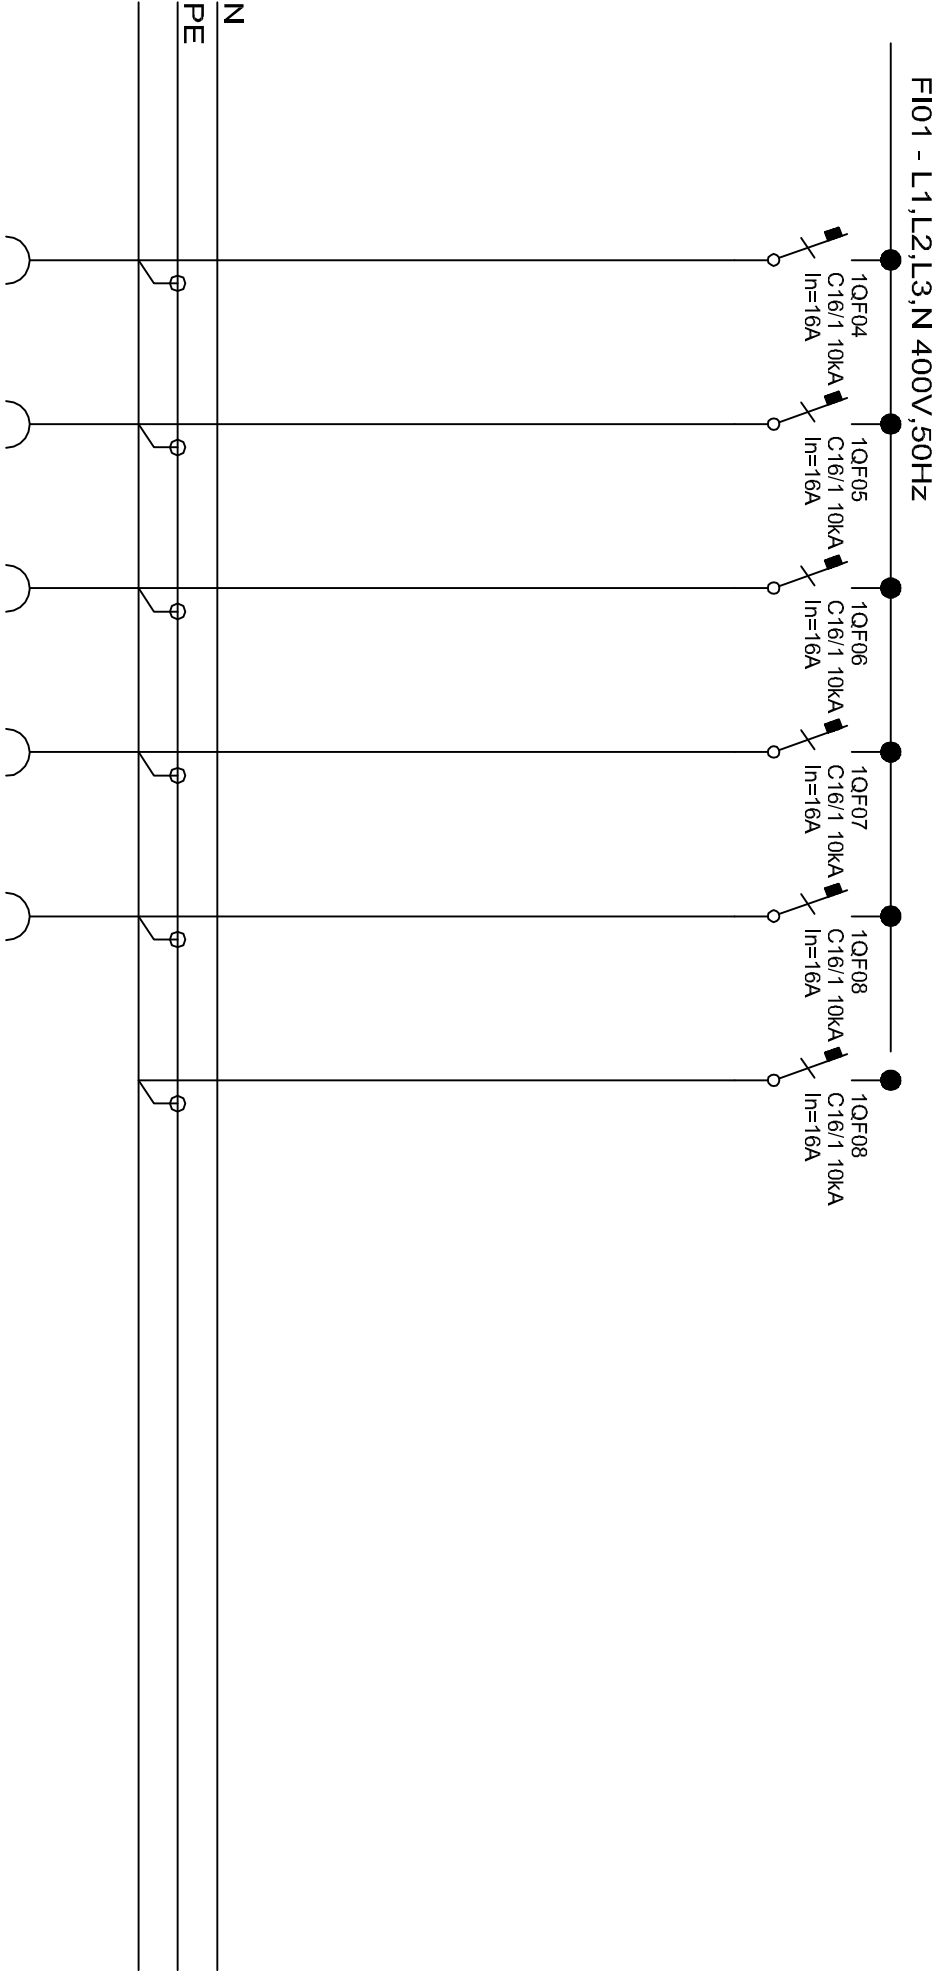

	zásuvky	zásuvky	zásuvky	zásuvky	zásuvky	rezerva							
Č. OKRUHU	6	7	8	9	10								
INST. VÝKON													
VODIČ	CYKY-J 3x2,5	CYKY-J 3x2,5	CYKY-J 3x2,5	CYKY-J 3x2,5	CYKY-J 3x2,5								

Rozvaděč R31.4

Typ: PGR 4150

Rozvodnice povrchová

Dveře: plně bílé

Počet modulů 2x12 (24)

Krytí: IP40/IP20

Včetně PE a N svorkovnice

Barva bílá

Rozměry ŠxVxH: 287x361x112

Kompleti včetně příslušenství

Dle katalogu: Schrack

Typ	ks / m
Vypínač 3p/25	1
Přepětová ochrana PII-275/4+0	1
Proudový chránič 25-4-003/AC	1
Jistič C10/1 10kA	2
Jistič C16/1 10kA	4

NÁZEV AKCE


ČESKÝ ROZHLAS BRNO

NÁZEV VÝKRESU:

ROZVADĚČ R31.4

ČÍSLO VÝKRESU:

02/09

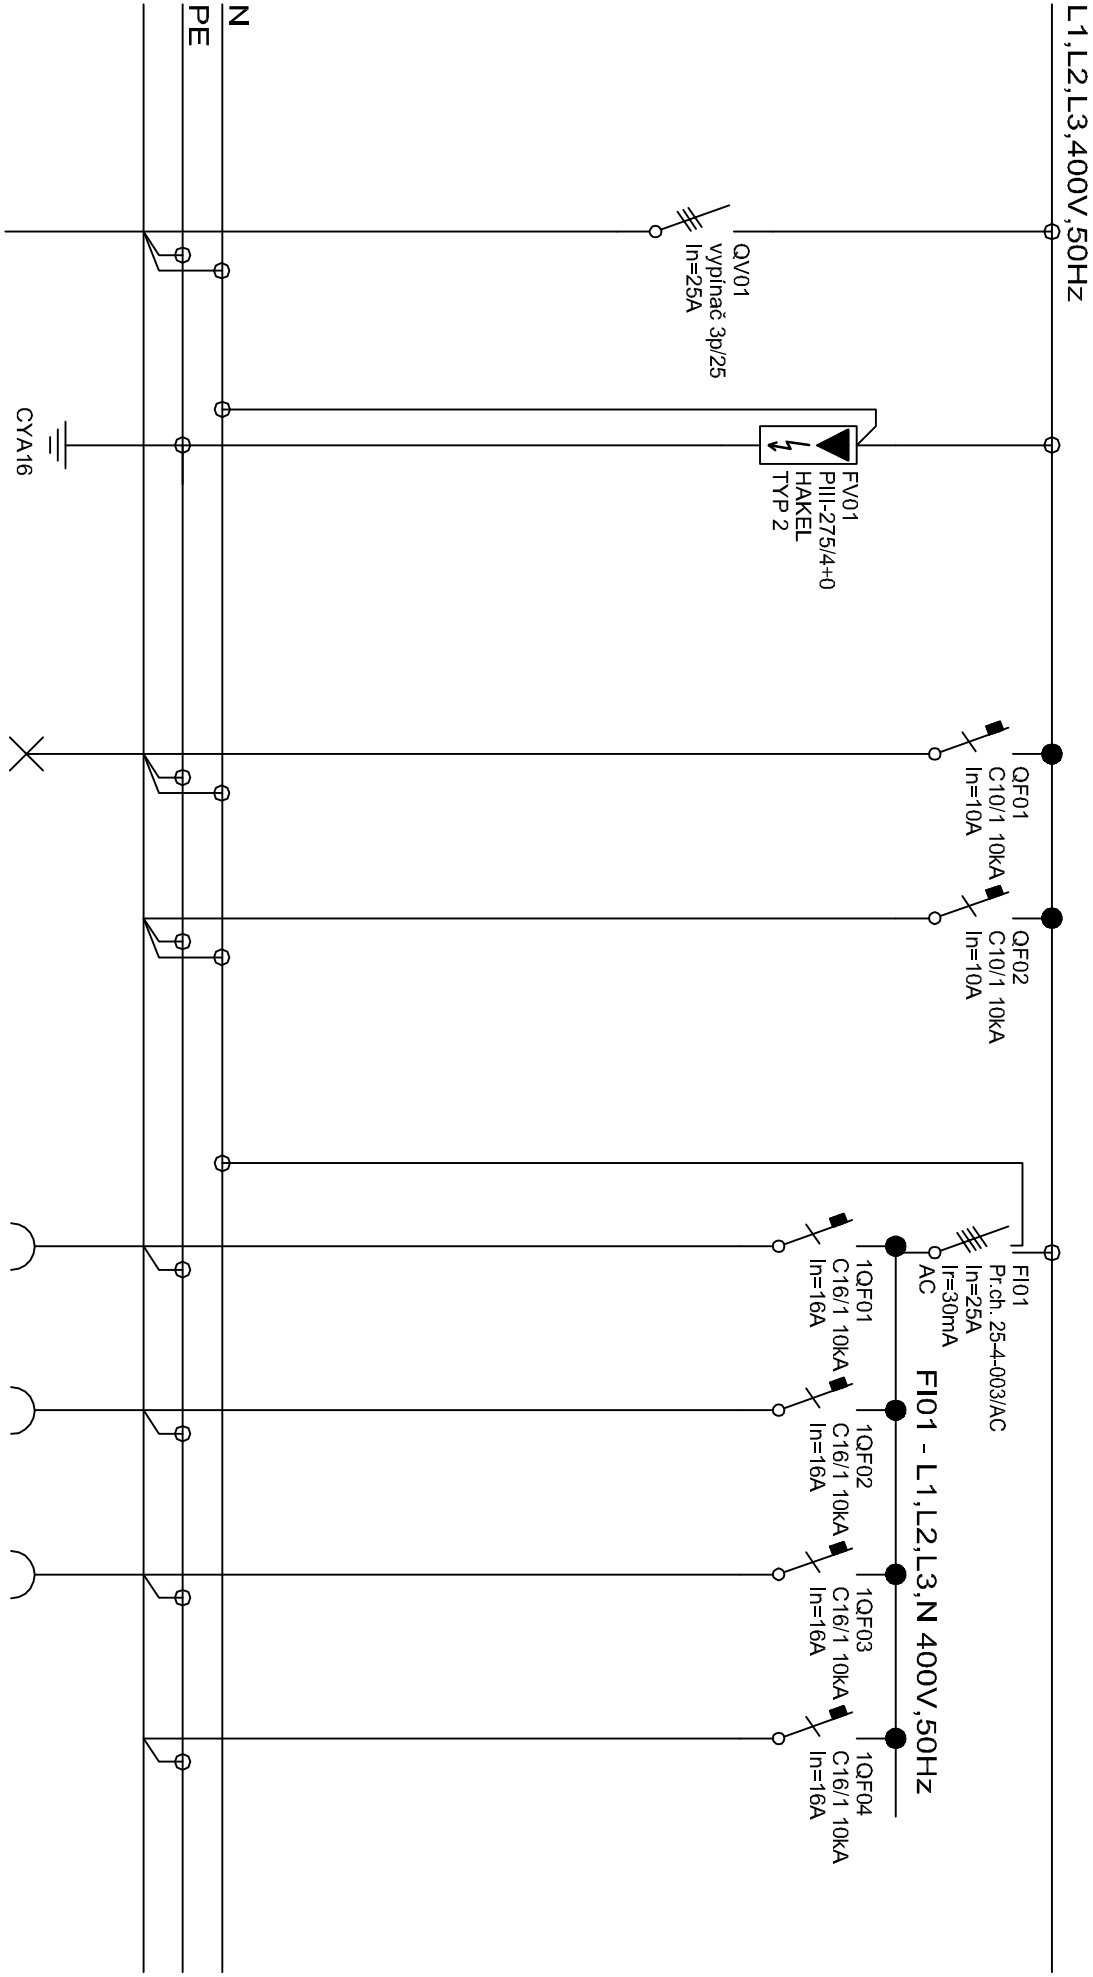

přívod					osvětlení					zásuvky				rezerva	
z rozvaděče															
Č. OKRUHU	R31				1					2	3	4			
INST. VÝKON															
VODIČ	CYKY-J 5x6				CYKY-J 3x1.5					CYKY-J 3x2.5	CYKY-J 3x2.5	CYKY-J 3x2.5			

Rozvaděč R31.5

Typ: PGR 4150

Rozvodnice povrchová

Dveře: plně bílé

Počet modulů 2x18 (36)

Krytí: IP40/IP20

Včetně PE a N svorkovnice

Barva bílá

Rozměry ŠxVxH: 396x361x112

Kompleti včetně příslušenství

Dle katalogu: Schrack

Typ	ks / m
Vypínač 3p/25	1
Přepětová ochrana PII-275/4+0	1
Proudový chránič 25-4-003/AC	1
Jistič C10/1 10kA	3
Jistič C16/1 10kA	10
Jistič C16/3 10kA	1

NÁZEV AKCE

ČESKÝ ROZHLAS BRNO


NÁZEV VÝKRESU:

ROZVADĚČ R31.5

ČÍSLO VÝKRESU:

02/11

L1,L2,L3,400V,50Hz

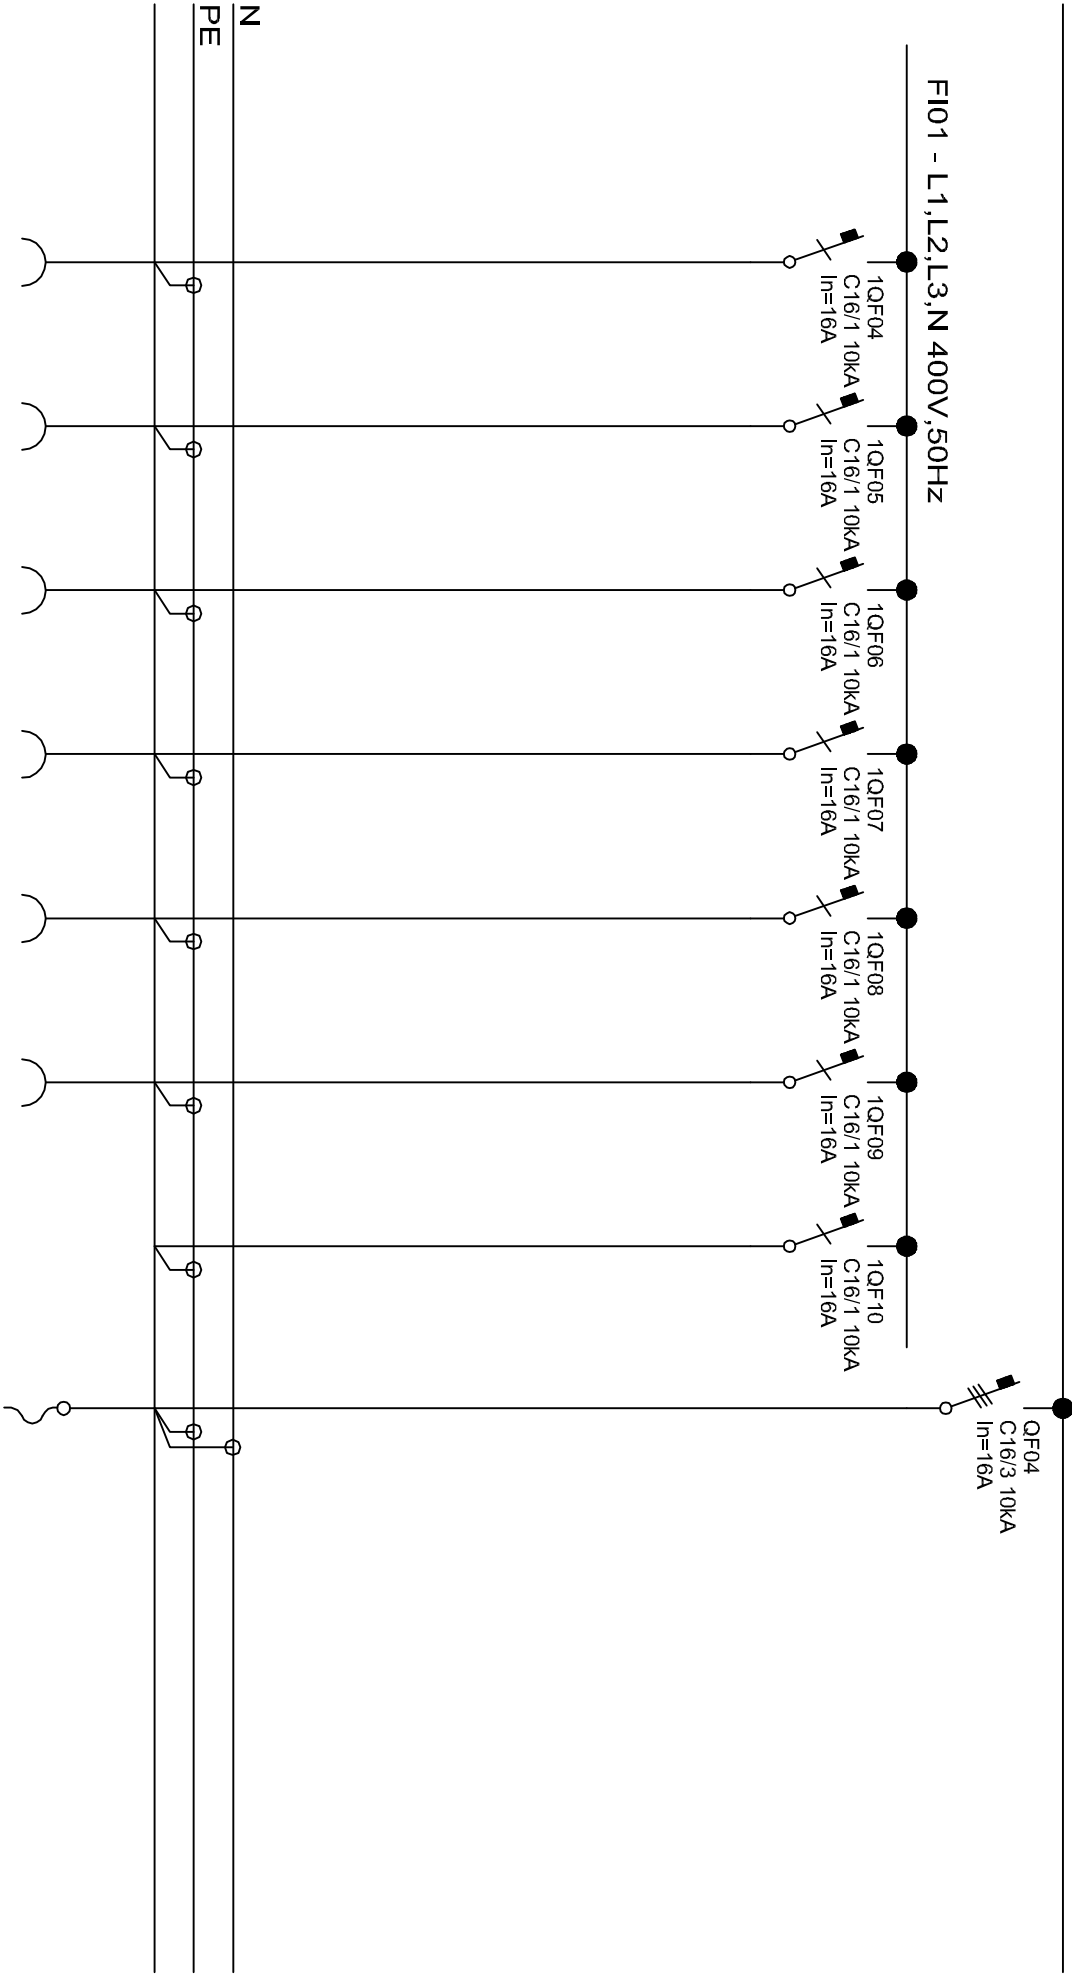

	zásuvky		zásuvky		zásuvky		zásuvky		zásuvky		zásuvky		zásuvky		rezerva		sporák	
Č. OKRUHU	6		7		8		9		10		11						12	
INST. VÝKON																		
VODIČ	CYKY-J 3x2,5		CYKY-J 3x2,5		CYKY-J 3x2,5		CYKY-J 3x2,5		CYKY-J 3x2,5		CYKY-J 3x2,5						CYKY-J 5x2,5	

Rozvaděč R31.6

Typ: PGR 4150

Rozvodnice povrchová

Dveře: plně bílé

Počet modulů 2x12 (24)

Krytí: IP40/IP20

Včetně PE a N svorkovnice

Barva bílá

Rozměry ŠxVxH: 287x361x112

Kompleti včetně příslušenství

Dle katalogu: Schrack

Typ	ks / m
Vypínač 3p/25	1
Přepětová ochrana PII-275/4+0	1
Proudový chránič 25-4-003/AC	1
Jistič C10/1 10kA	2
Jistič C16/1 10kA	3

NÁZEV AKCE


ČESKÝ ROZHLAS BRNO

NÁZEV VÝKRESU:

ROZVADĚČ R31.6

ČÍSLO VÝKRESU:

02/14

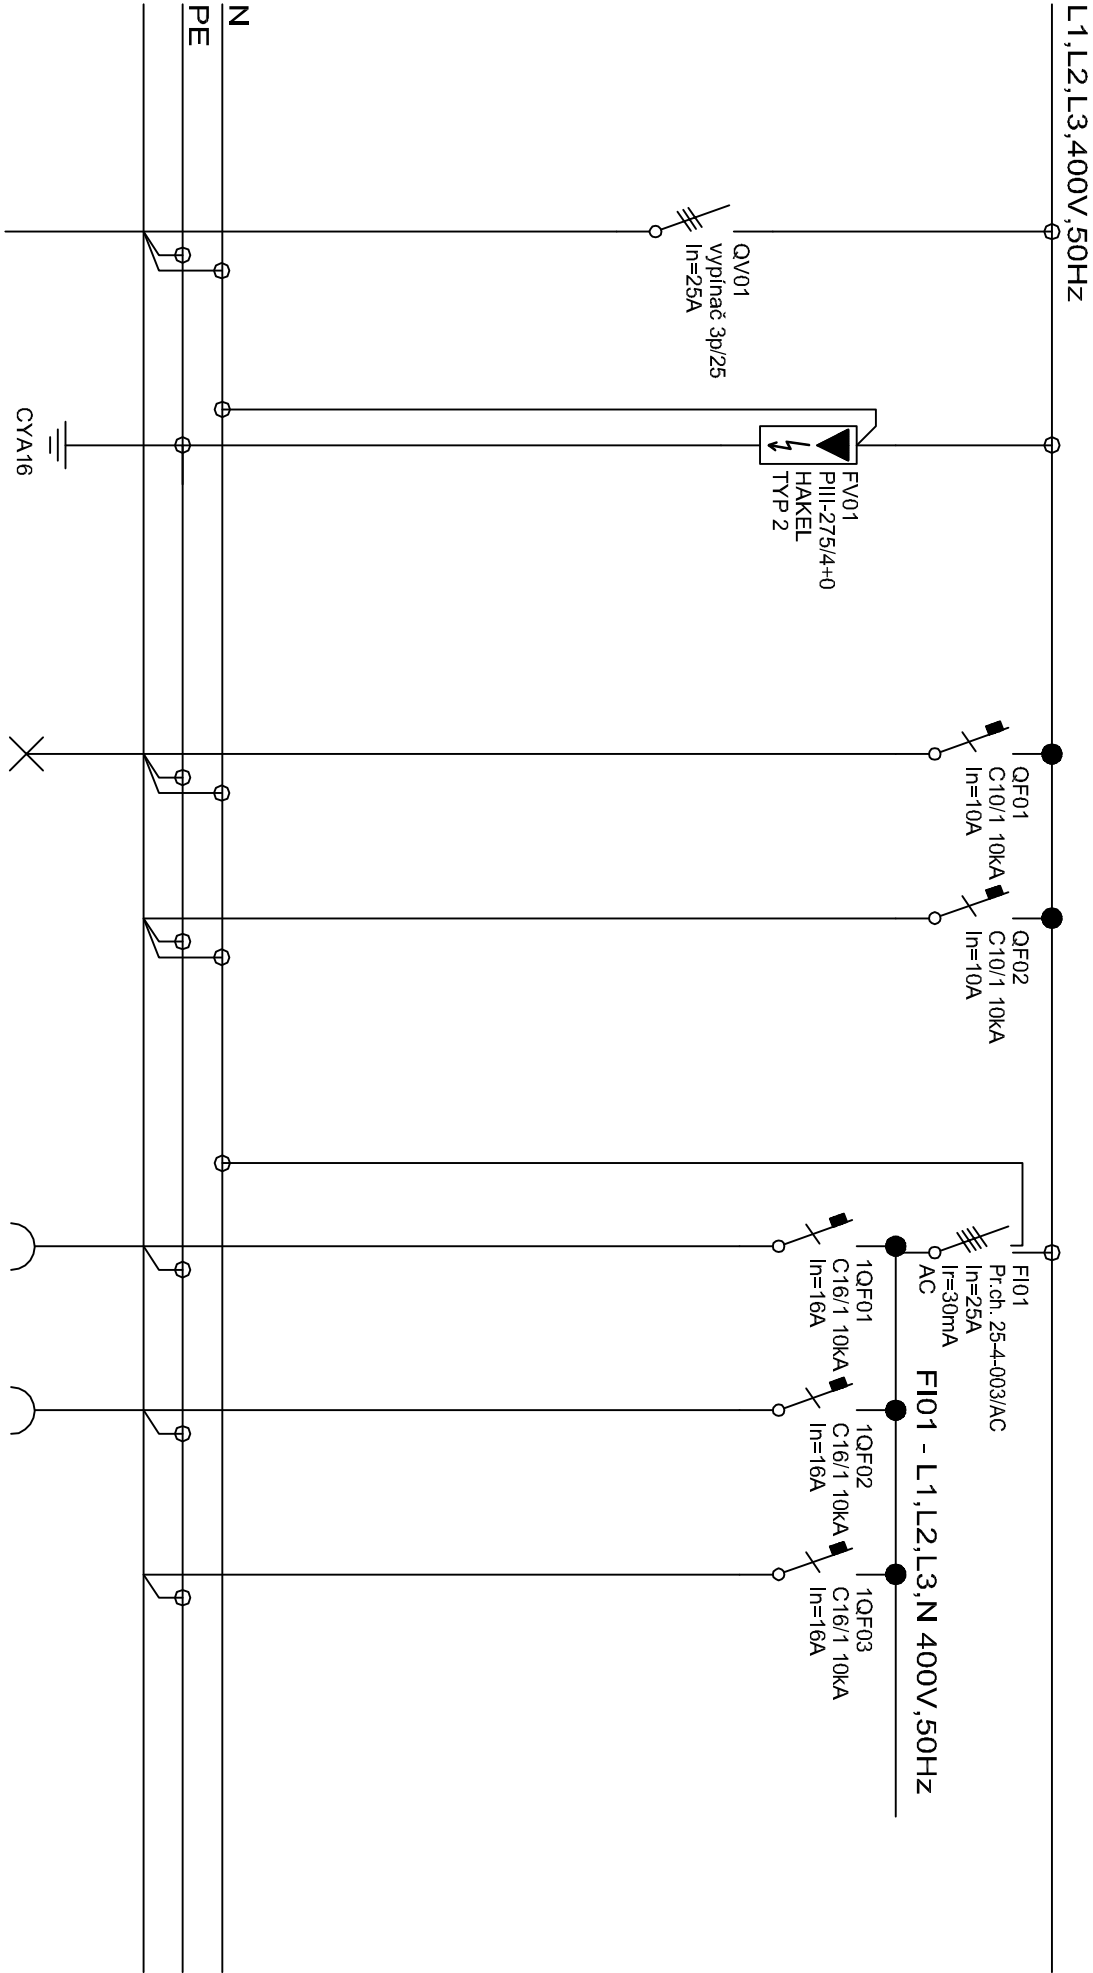

přívod			osvětlení			zásuvky		zásuvky		rezerva	
z rozvaděče											
Č. OKRUHU	R31		1			2		3			
INST. VÝKON											
VODIČ	CYKY-J 5x6		CYKY-J 3x1.5			CYKY-J 3x2.5		CYKY-J 3x2.5			