



PROJEKT			
ČRo České Budějovice			
Úpravy prostorové akustiky a interiéru			
INVESTOR		DATUM	
Český rozhlas		1/2020	
Vinohradská 12 120 99 Praha 2		REVIZE	
IČ 45245053 DIČ CZ45245053		00	
STUPEŇ PROJEKTU		ČÍSLO PARE	
Dokumentace pro výběr dodavatele			
PROFESE			
Prostorová akustika a interiérové prvky			

3.NP

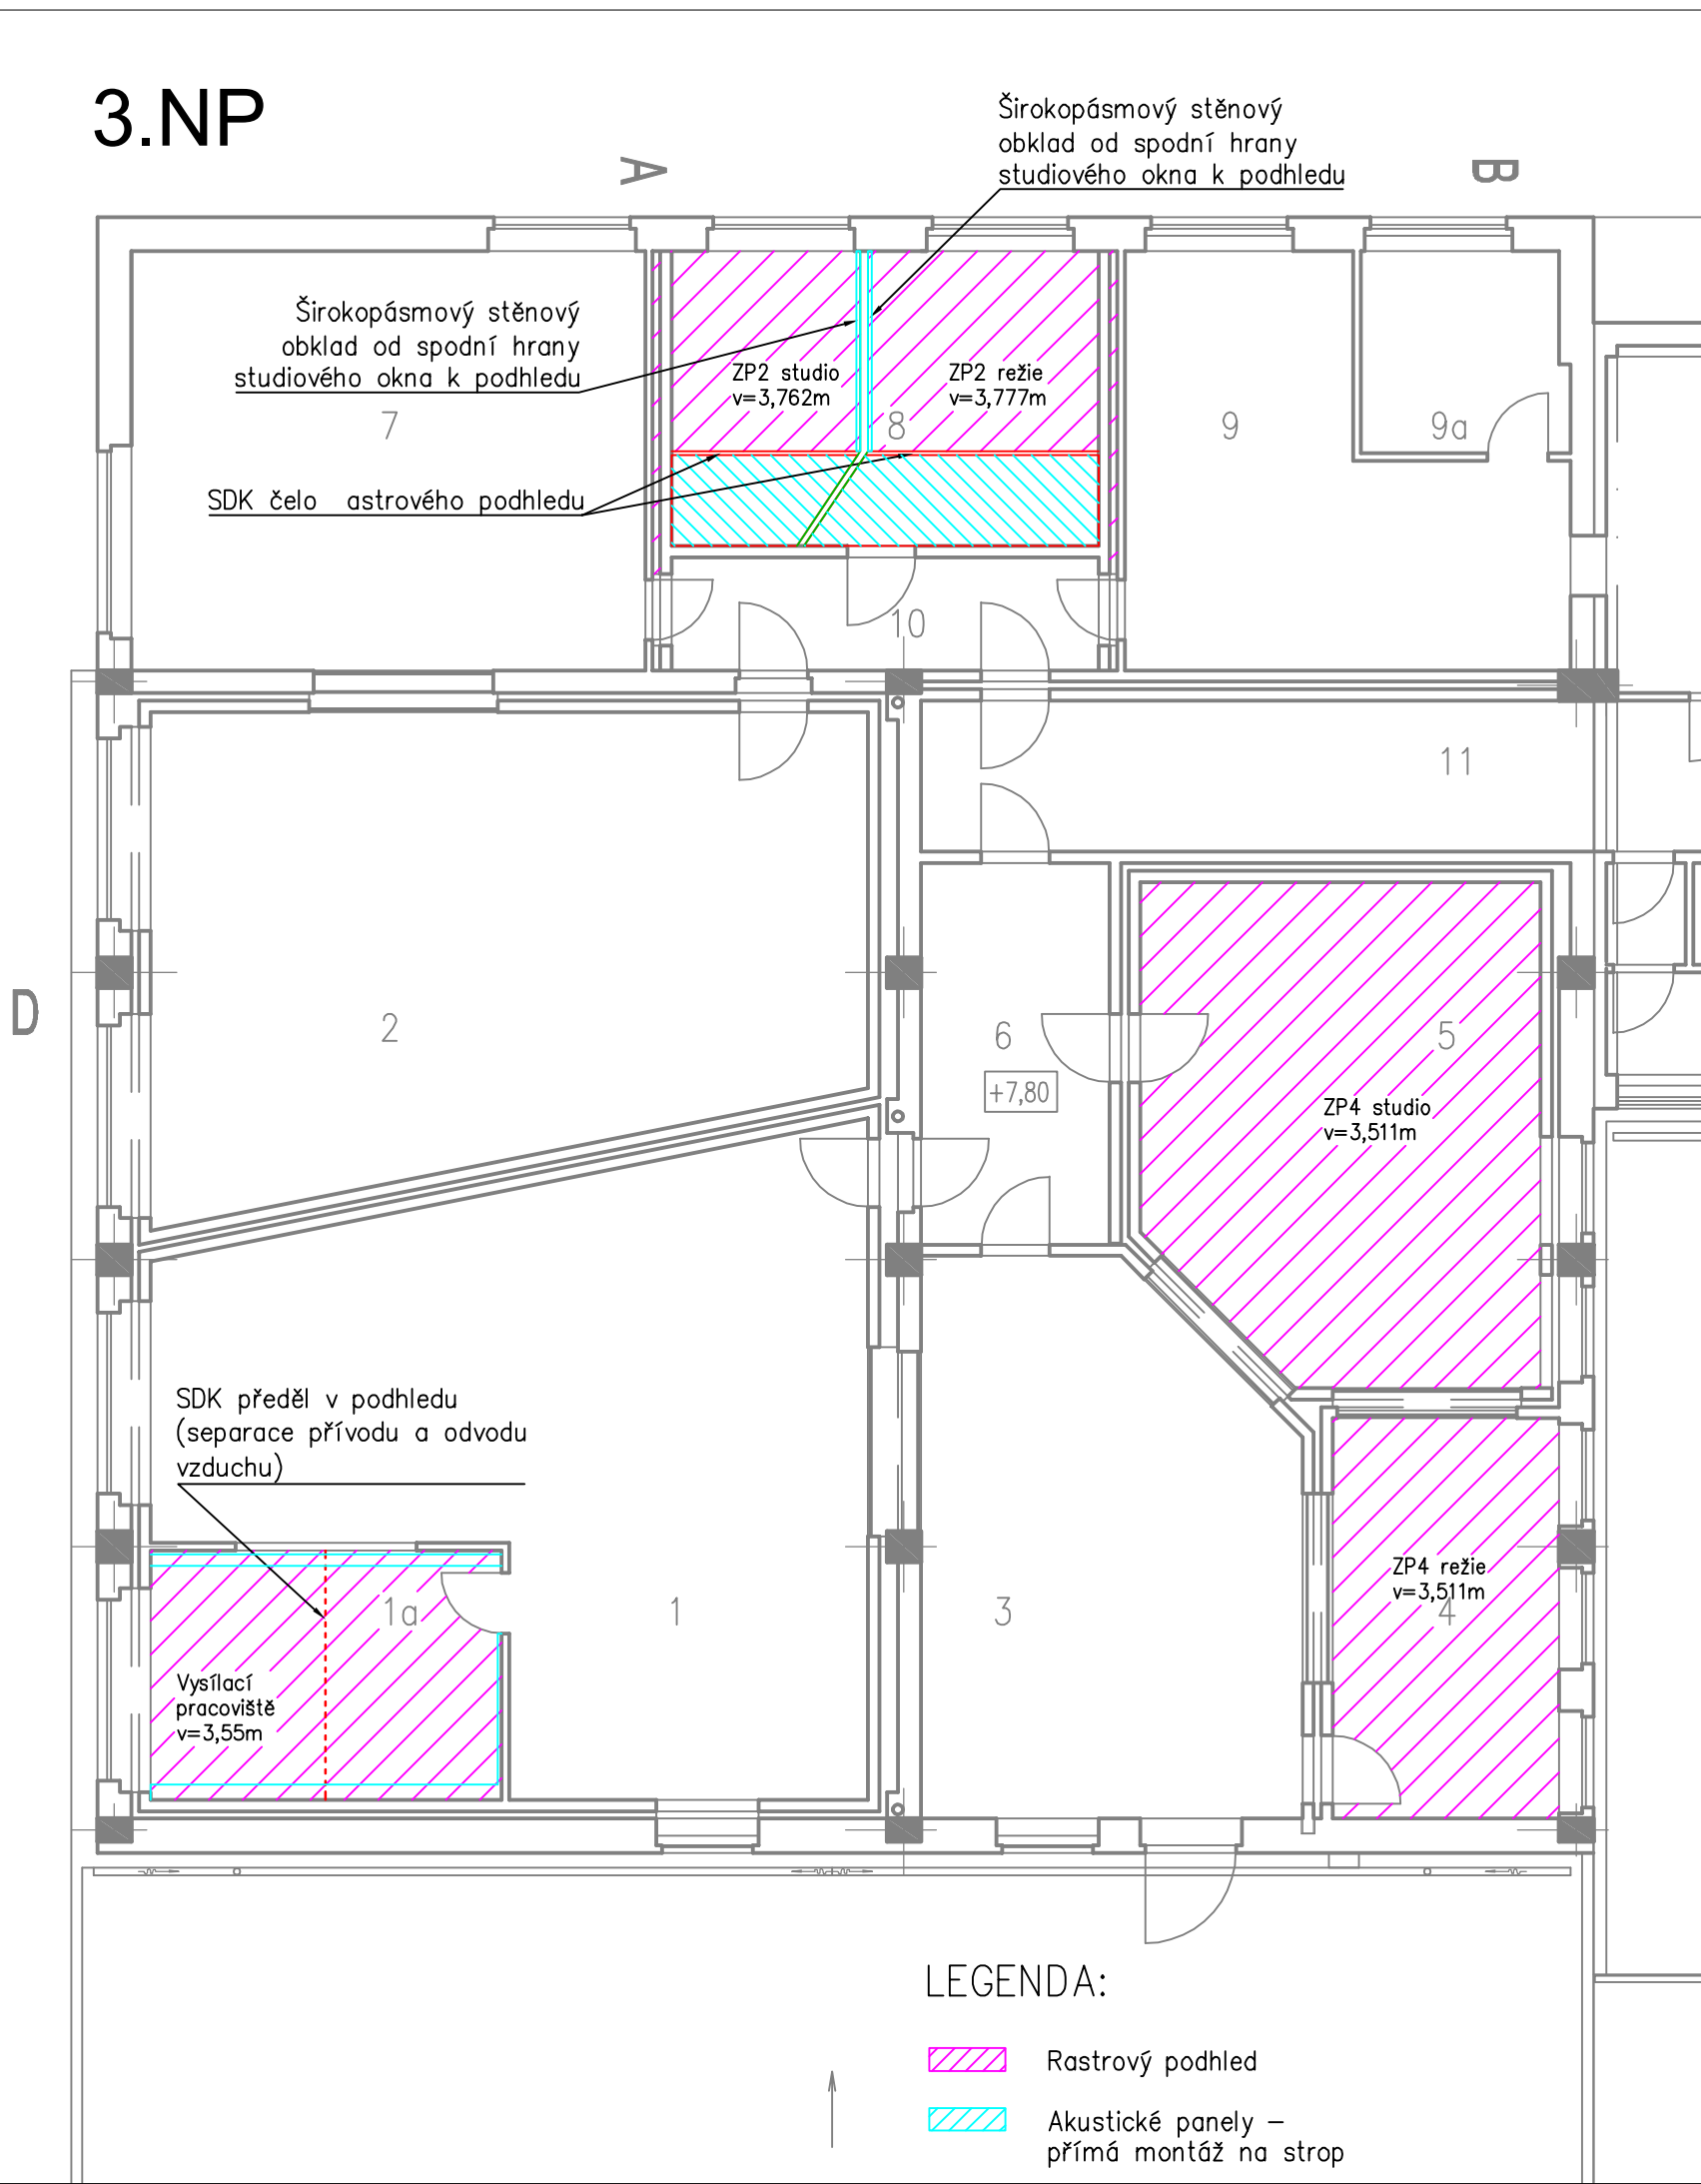

1.NP


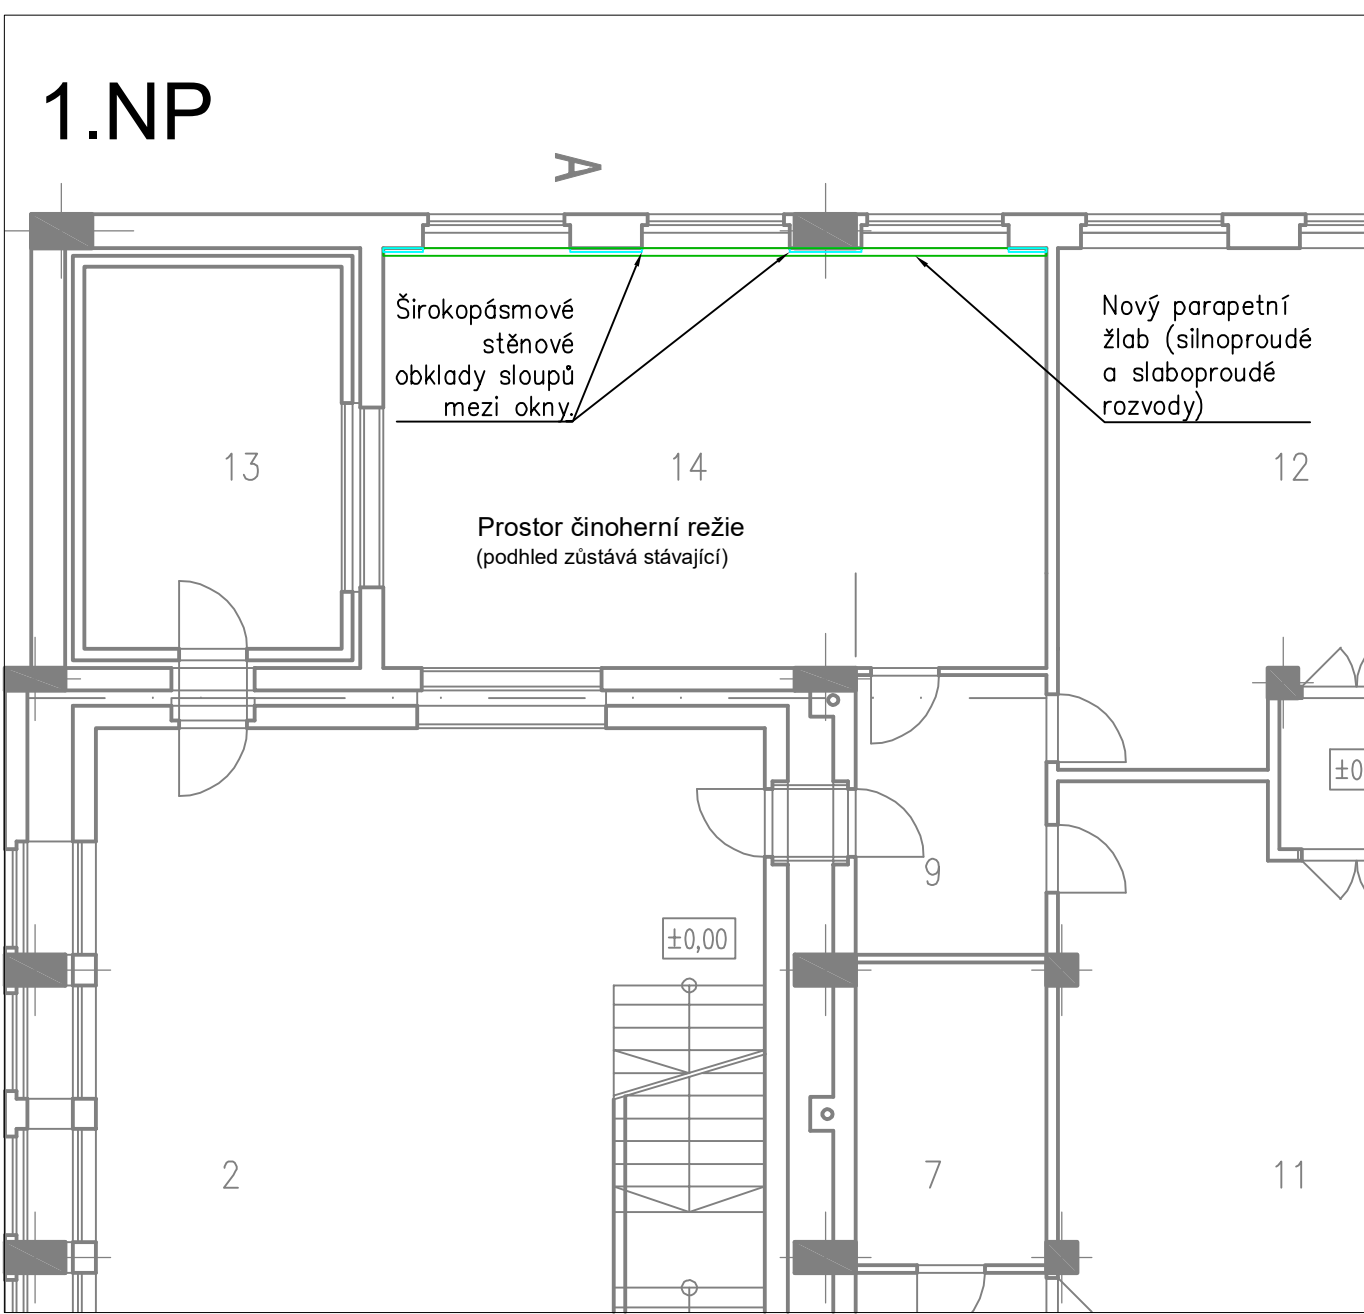


M 1:100

PROJEKT		ČRo České Budějovice Úpravy prostorové akustiky a interiéru	
INVESTOR	Český rozhlas Vinohradská 12 120 99 Praha 2 IČ 45245053 DIČ CZ45245053	DATUM	1/2020
		REVIZE	00
STUPEŇ PROJEKTU	Dokumentace pro výběr dodavatele	ČÍSLO PARE	
ČÁST	Půdorys 1.NP a 3.NP - řešené prostory, znázornění akustických podhledů		

VYSÍLACÍ PRACOVÍŠTĚ


POHLED NA STĚNOVÉ OBKLADY (schematické rozložení)

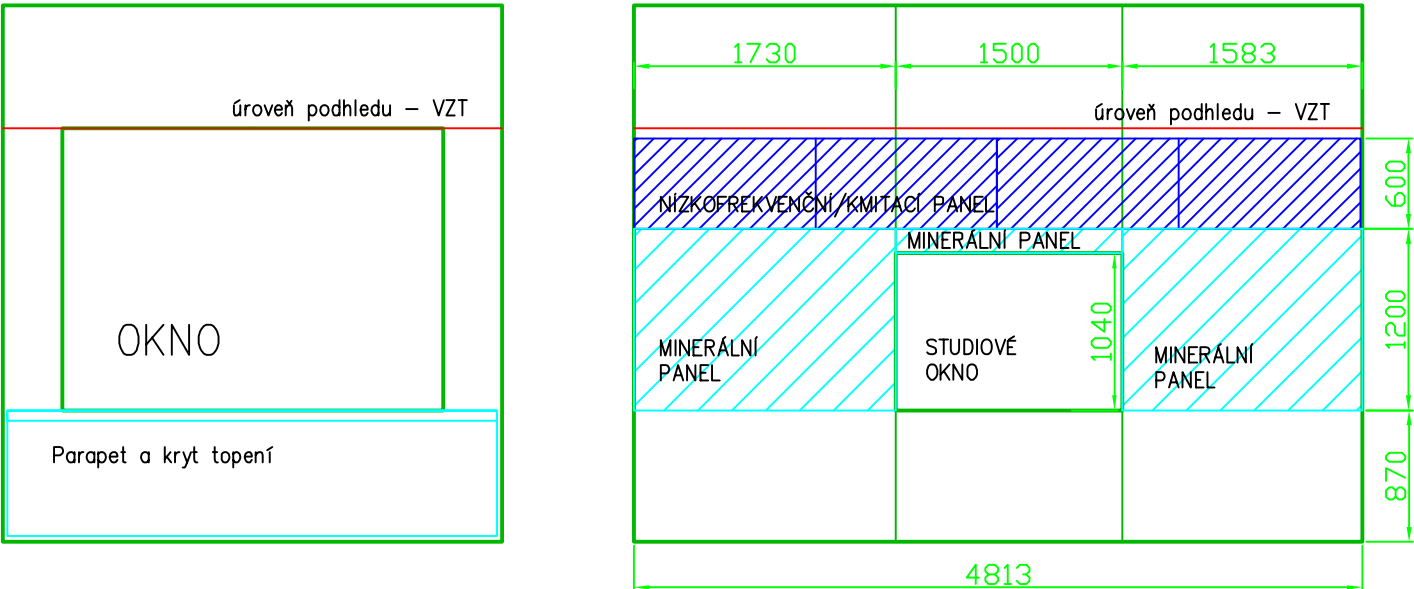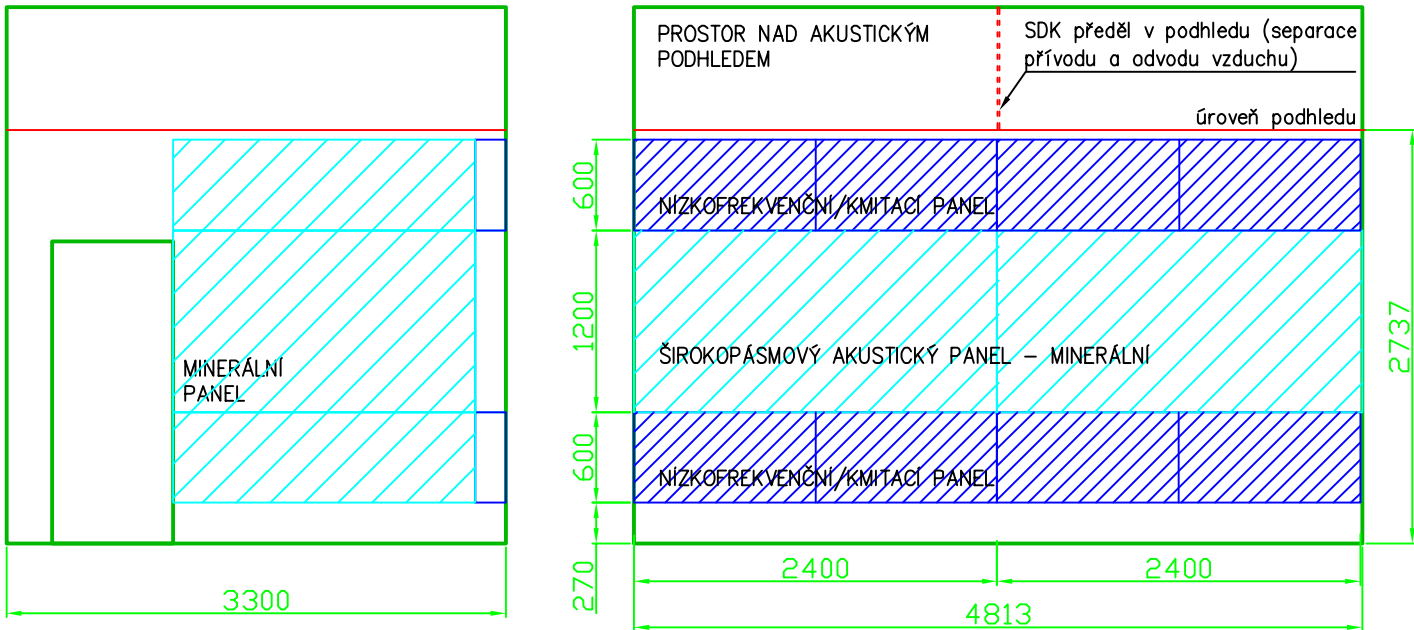

Potisk akustických panelů je v samostatné části dokumentace.

M 1:50

PROJEKT		ČRo České Budějovice Úpravy prostorové akustiky a interiéru	
INVESTOR	Český rozhlas Vinohradská 12 120 99 Praha 2 IČ 45245053 DIČ CZ45245053	DATUM	1/2020
		REVIZE	00
STUPEŇ PROJEKTU	Dokumentace pro výběr dodavatele	ČÍSLO PARE	
ČÁST	Vysílací pracoviště - schematické rozmístění akustických prvků na stěnách		

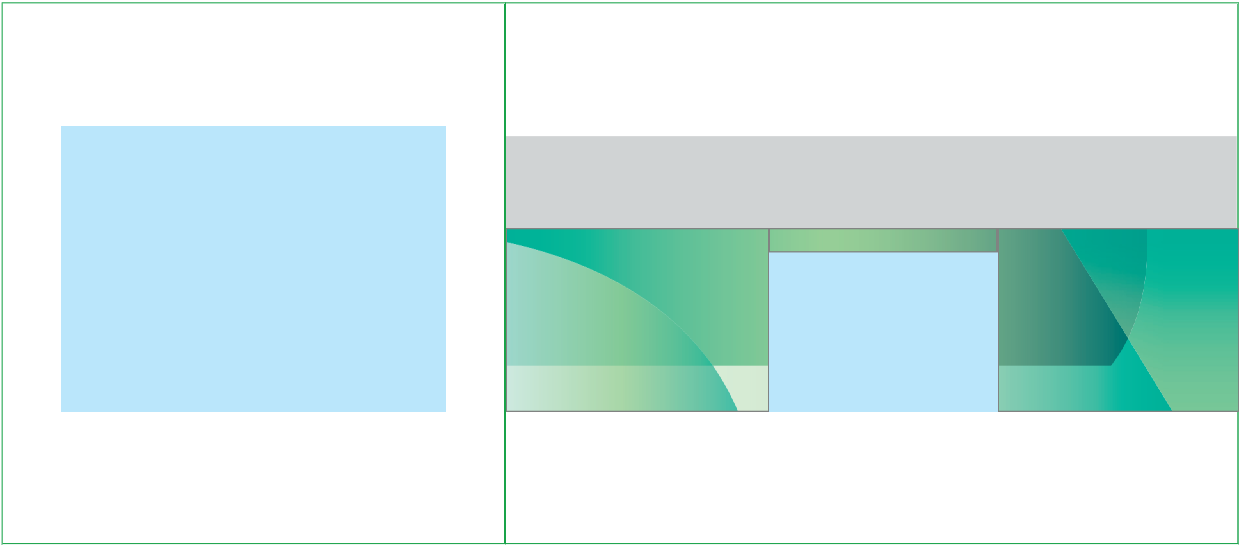

M 1:50

PROJEKT			
ČRo České Budějovice Úpravy prostorové akustiky a interiéru			
INVESTOR	Český rozhlas Vinohradská 12 120 99 Praha 2 IČ 45245053 DIČ CZ45245053	DATUM	1/2020
		REVIZE	00
STUPEŇ PROJEKTU	Dokumentace pro výběr dodavatele	ČÍSLO PARE	
ČÁST	Vysílací pracoviště - návrh potisku minerálních panelů		