


PLYNOVÁ KOTELNA

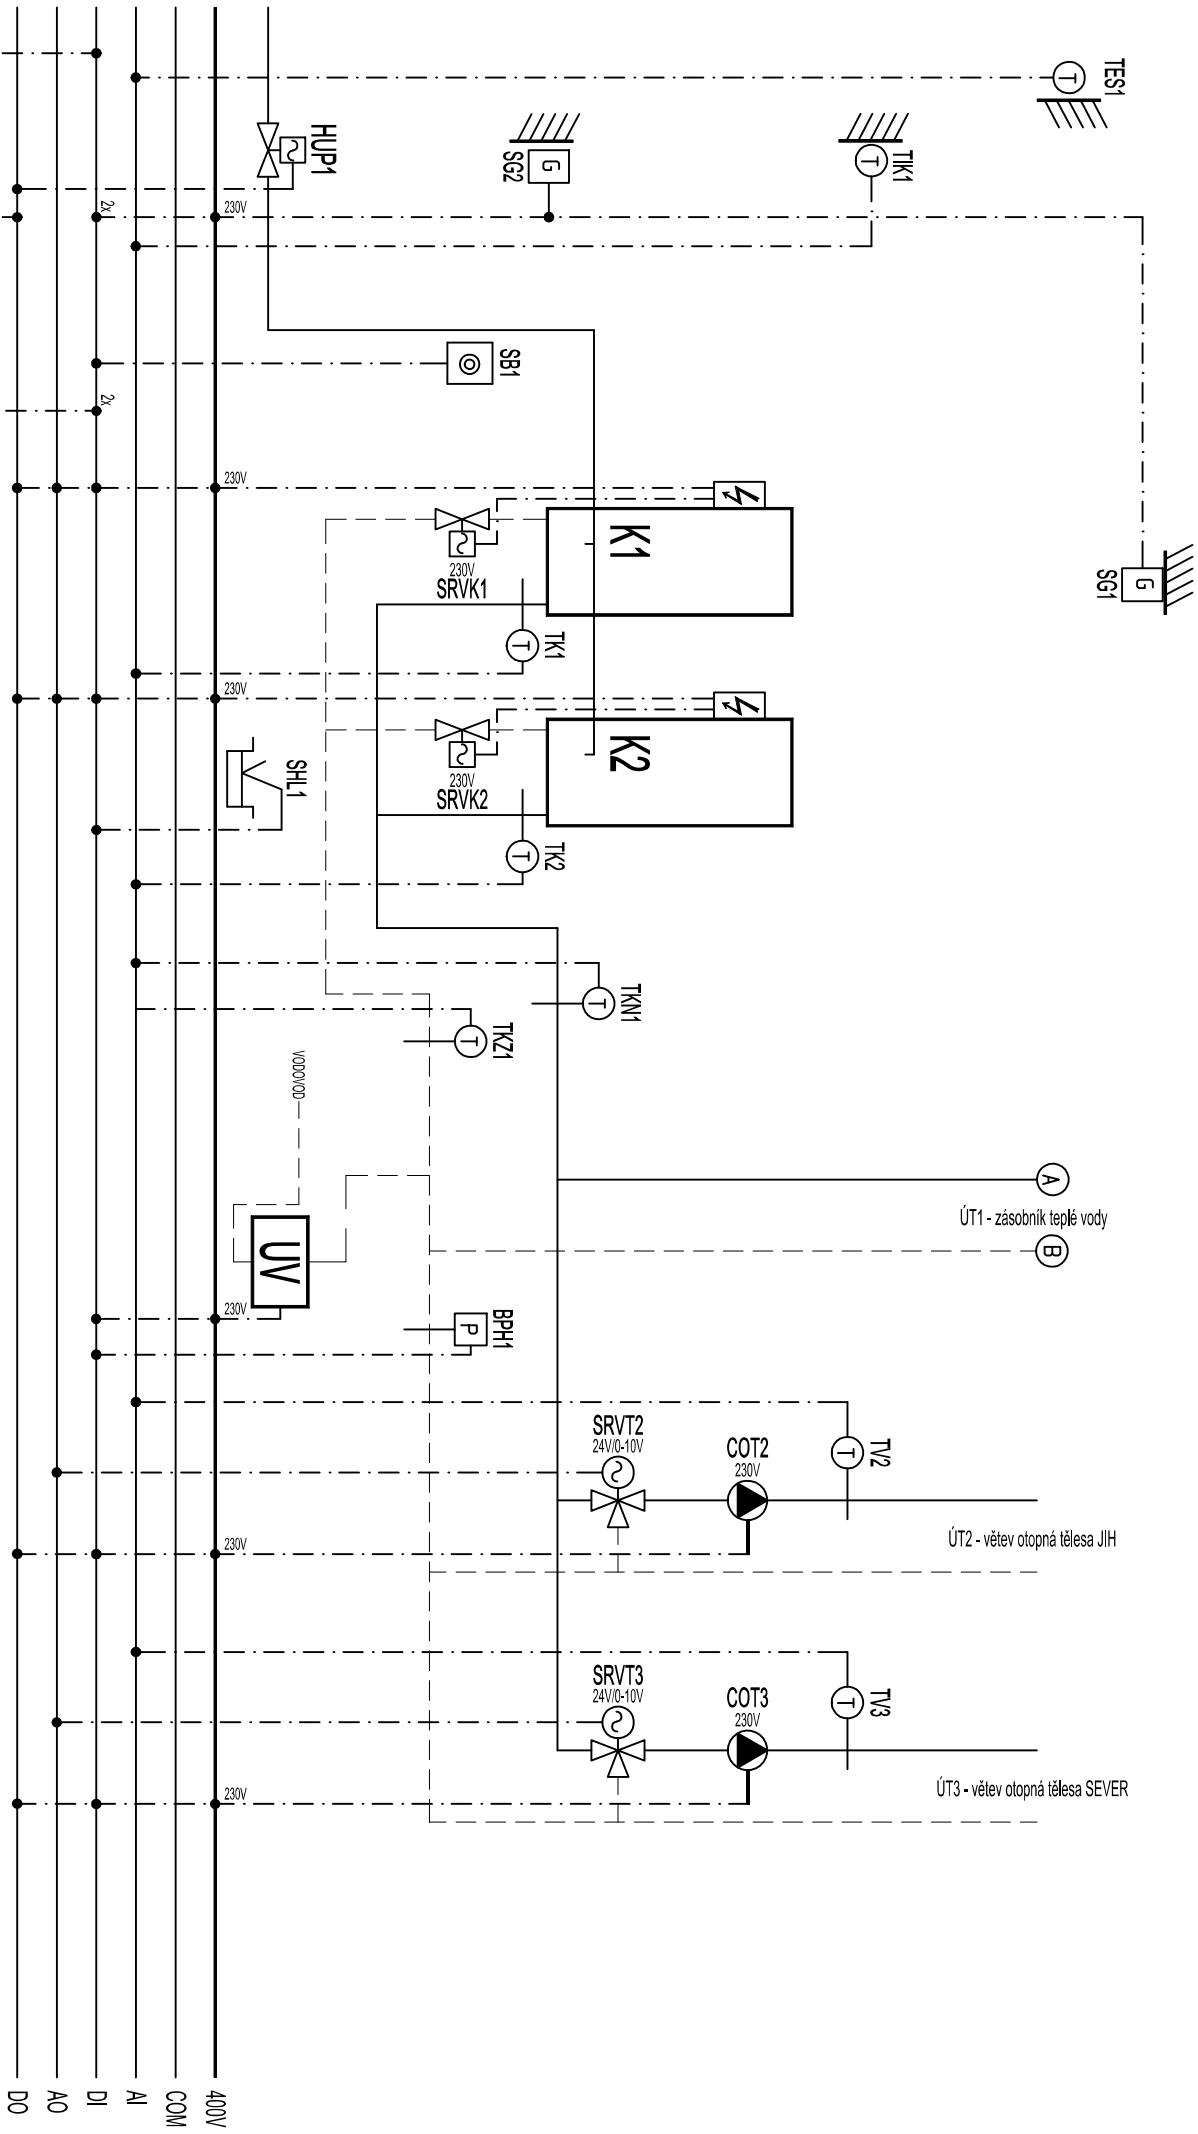

DT1
PC100-E-D

zodpovědný proj.		P. BAREŠ	Zakázka: 88/2019	
vypracoval		P. BAREŠ	Datum: 11/2019	
akce		PD na obnovu topného zařízení v objektu Českého rozhlasu, Havlíčkova 292, HK B. USTŘEDNÍ VYTAPENÍ		
výkres		MAR4 - REGULAČNÍ SCHEMÁ		str.č. 1/2
MĚŘENÍ A REGULACE O s.r.o. Mladá Boleslav 230 www.ecscontrols.cz				