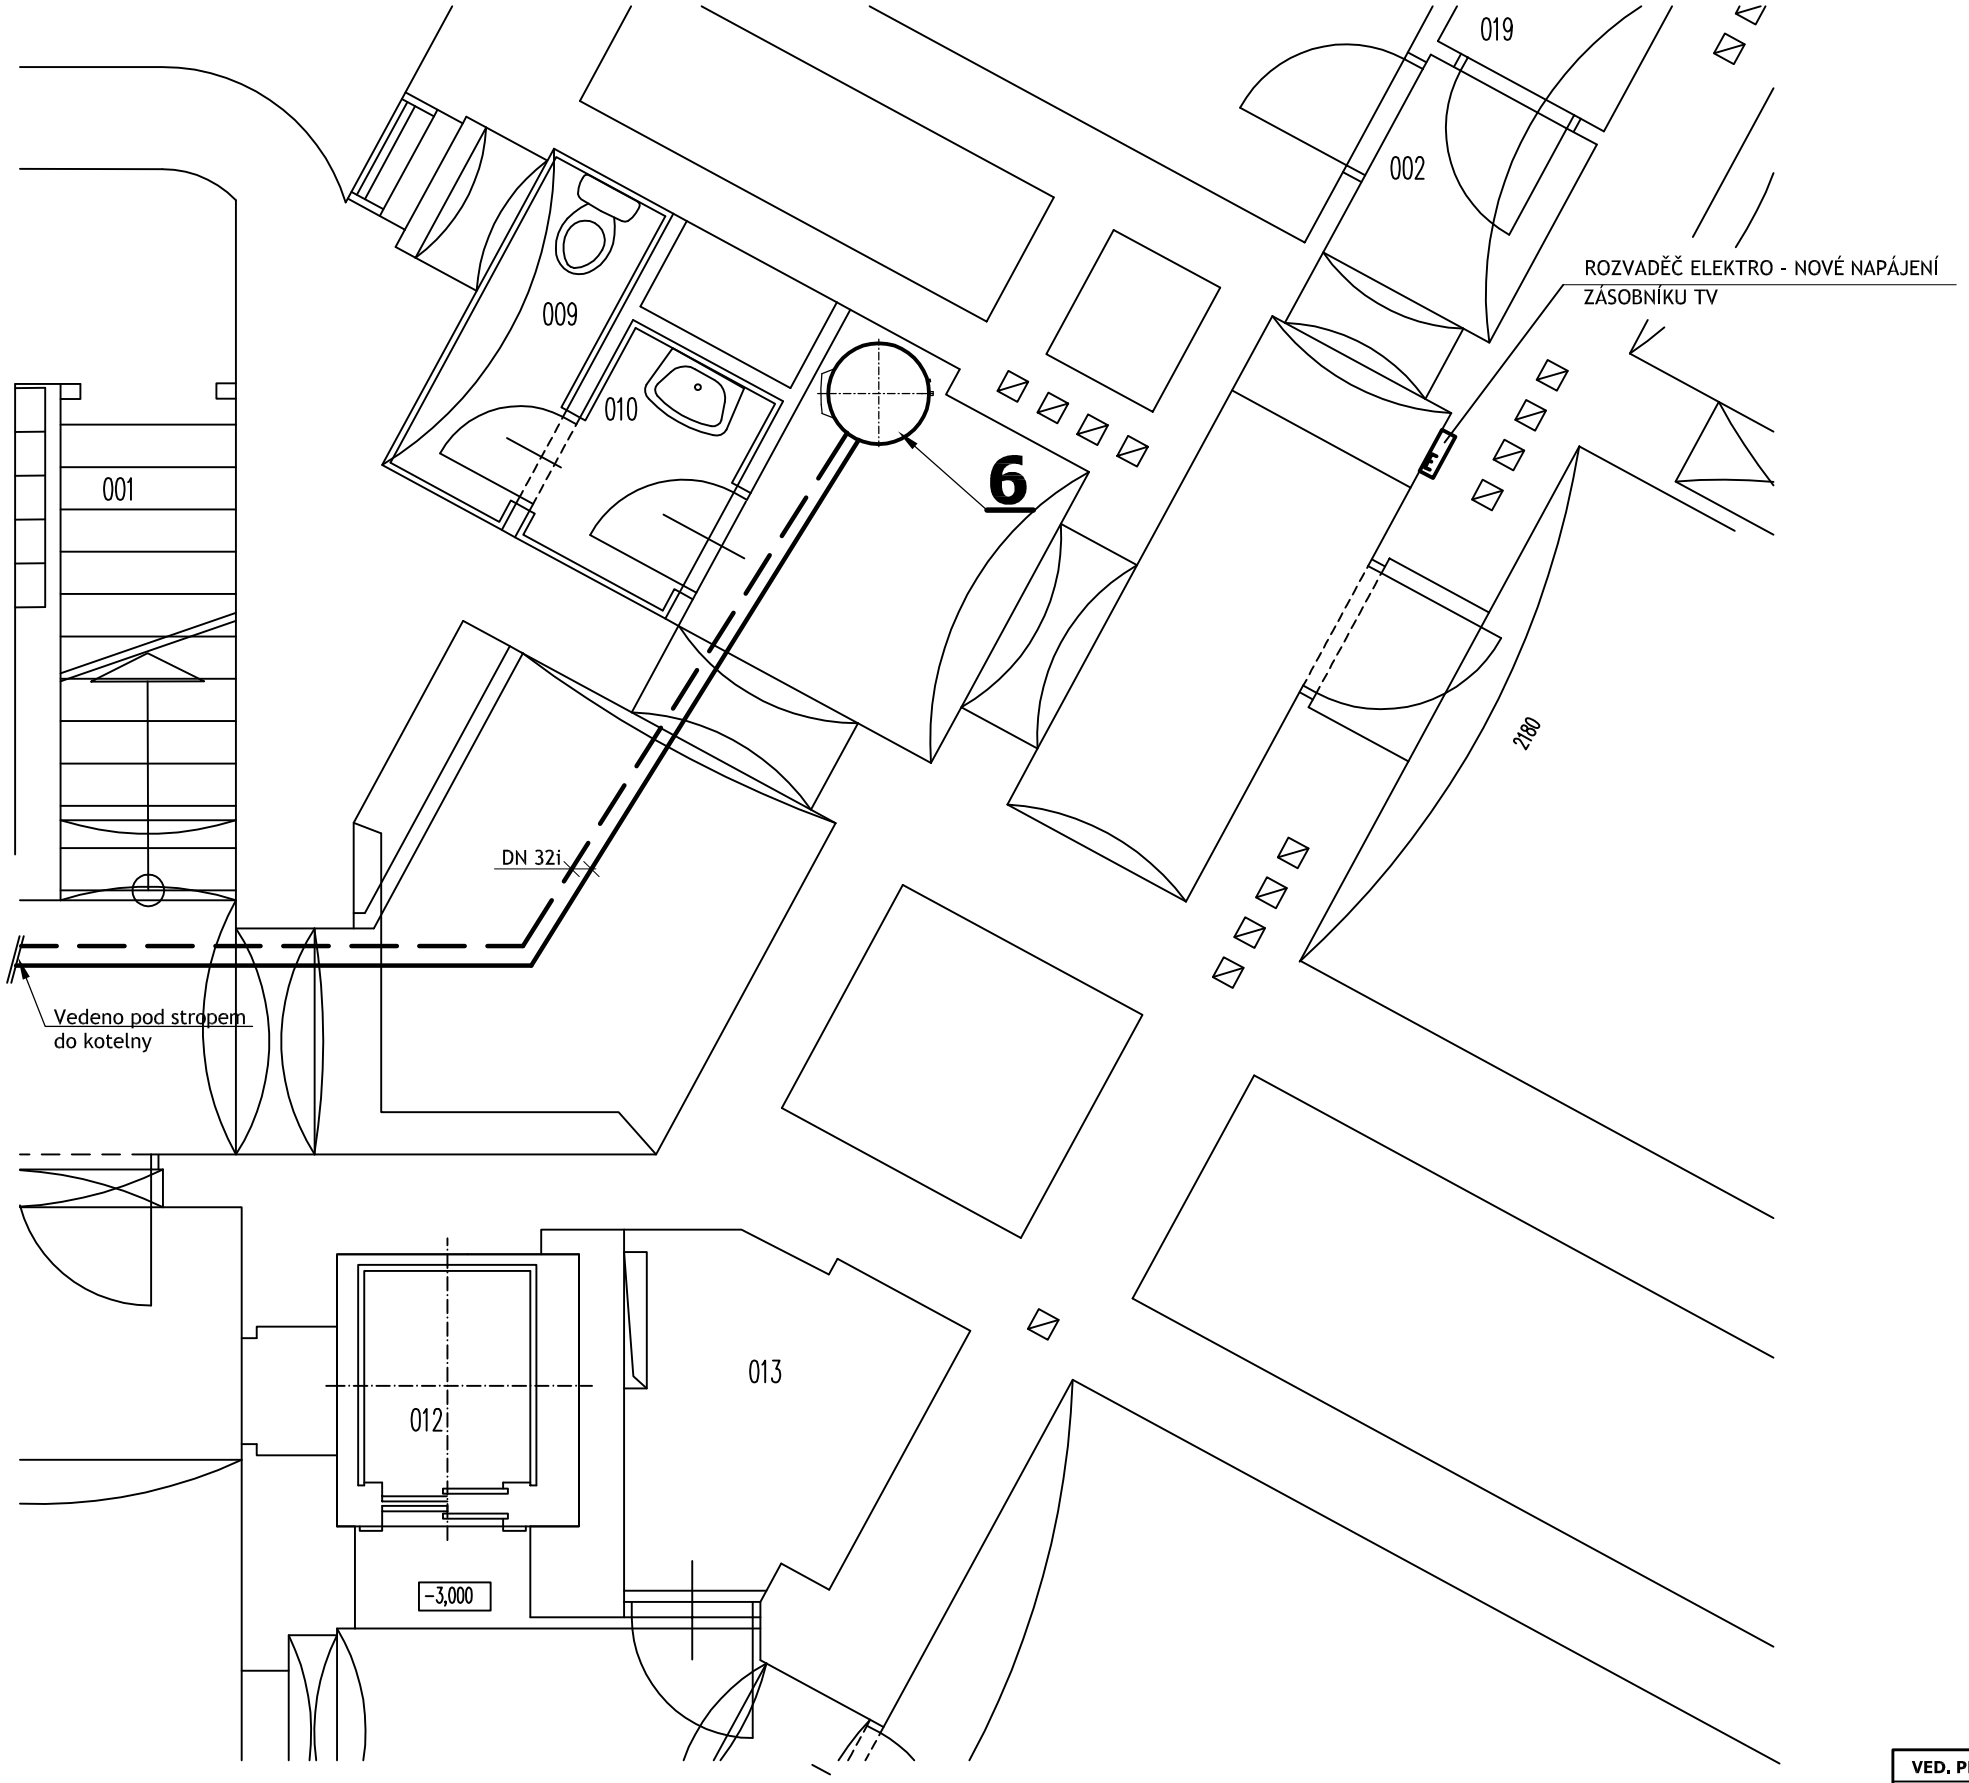

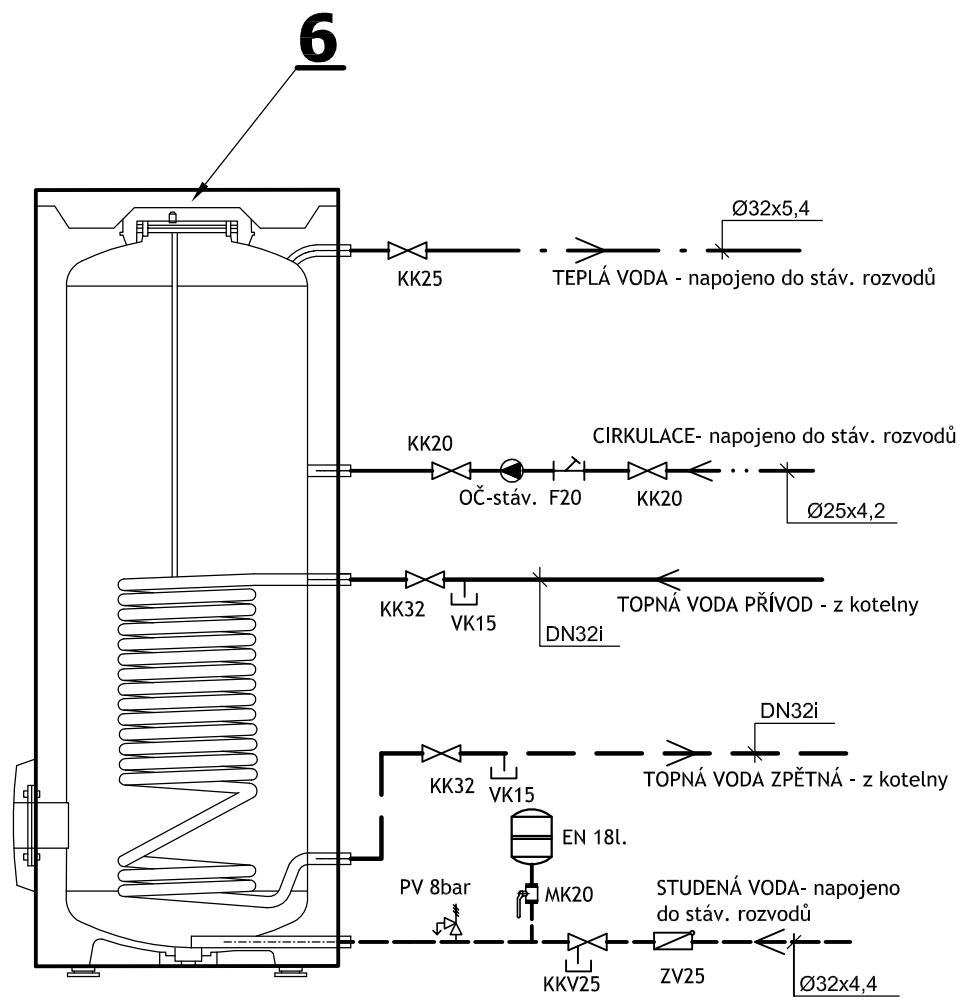

LEGENDA POTRUBÍ

- POTRUBÍ PŘÍVODNÍ
- POTRUBÍ ZPĚTNÉ
- POTRUBÍ TEPLÁ VODA
- POTRUBÍ STUDENÁ VODA
- POTRUBÍ CIRKULAČNÍ

LEGENDA ARMATUR

KK	Kulový kohout
KKV	Kulový kohout s vypouštěním
ZV	Zpětný ventil
F	Filtr
MK	Kohout s jištěním proti manipulaci
PV	Pojistný ventil - 8bar, DN20
OČ	Čerpadlo cirkulace stávající
EN	Expanzní nádoba 18l

LEGENDA ZAŘÍZENÍ

6 **NEPŘÍMOTOPNÝ STOJATÝ ZÁSOBNÍK TEPLÉ VODY - nový**
(Objem 300l., vč. tepelné izolace, elektrické topné patrony 2-6kW a anody proti bludnému proudu)

VED. PROJEKTANT		VYPRACOVAL	
Ing.J.FABIÁN		Ing.I.FABIÁNOVÁ	
INVESTOR : ČESKÝ ROZHLAS, Vinohradská 1409/12, 120 00 Praha			
MÍSTO STAVBY : ČESKÝ ROZHLAS Hradec Králové, Havlíčkova 292, 500 02 Hradec Králové			
AKCE : **PD na obnovu topného zařízení v objektu Českého rozhlasu, Havlíčkova 292, HK** **B. ÚSTŘEDNÍ VYTÁPĚNÍ**		ZAK. ČÍSLO :	1263/F/19
		DATUM :	Říjen 2019
		STUPEŇ :	DPS
		MĚŘÍTKO :	1:50
NÁZEV VÝKRESU : **ZAPOJENÍ ZÁSOBNÍKU TV**		Č. VÝKRESU:	**ÚT-8**

FABIAN
Sokolovská 1753/2a
Hradec Králové 500 02
IČO: 13564692