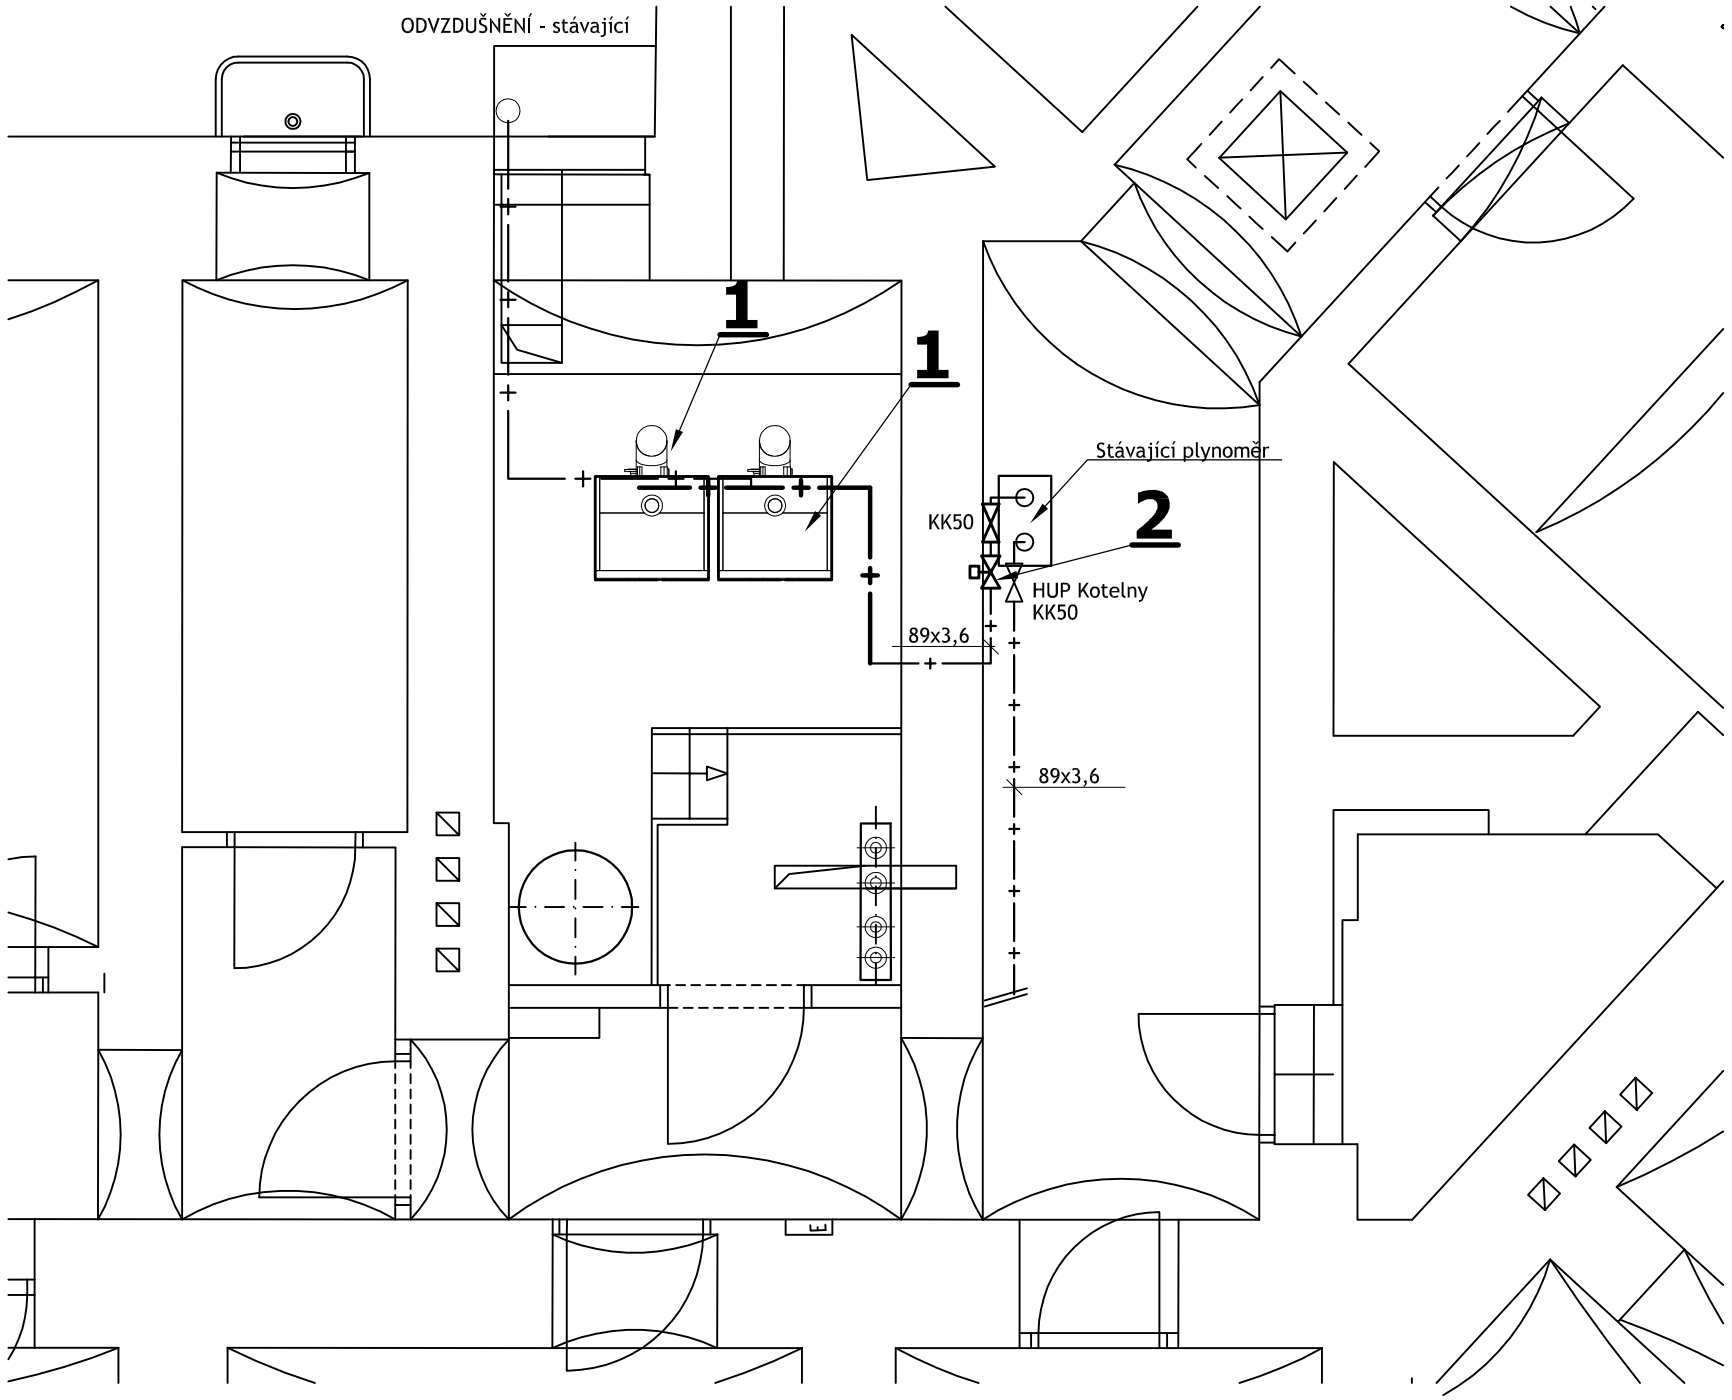

LEGENDA ZAŘÍZENÍ

1 **STACIONÁRNÍ KONDENZAČNÍ KOTEL - nový**
(Max. spotřeba zemního plynu 7,99m3/h)

2 **DVOUCESTNÝ ELEKTROMAGNETICKÝ VENTIL PEVEKO**
(TYP EVPE 1080.02/P: DN 80, přímo ovládaný, bez proudu uzavřen)

3 **FILTR PLYNOVÝ DN 80**

LEGENDA ARMATUR

KK	KULOVÝ KOHOUT
VK	VZORKOVACÍ KOHOUT
M	MANOMETR
KL	MEZIPŘÍRUBOVÁ KLAPKA

LEGENDA POTRUBÍ

POTRUBÍ PLYNOVODNÍ - STÁVAJÍCÍ

POTRUBÍ PLYNOVODNÍ - NOVÉ

DETAIL A - ZAPOJENÍ ELEKTROMAGNETICKÉHO VENTILU

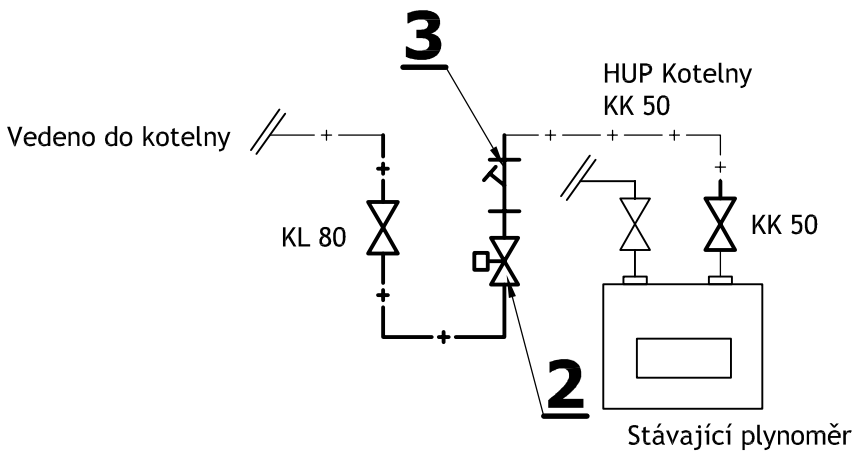

VED. PROJEKTANT		VYPRACOVAL	
Ing.J.FABIÁN		Ing.I.FABIÁNOVÁ	
INVESTOR : ČESKÝ ROZHLAS, Vlnohradská 1409/12, 120 00 Praha			
MÍSTO STAVBY : ČESKÝ ROZHLAS Hradec Králové, Havlíčkova 292, 500 02 Hradec Králové			
AKCE : PD na obnovu topného zařízení v objektu Českého rozhlasu, Havlíčkova 292, HK B. ÚSTŘEDNÍ VYTÁPĚNÍ		ZAK. ČÍSLO :	1263/F/19
		DATUM :	Říjen 2019
		STUPEŇ :	DPS
		MĚŘÍTKO :	1:50
NÁZEV VÝKRESU : PŮDORYS KOTELNY - PLYNOVOD		Č. VÝKRESU:	ÚT-6

FABIAN
Sokolovská 1753/2a
Hradec Králové 500 02
IČO: 13564692