


VZOROVÉ ULOŽENÍ KANALIZAČNÍHO POTRUBÍ
V ZÁKLADOVÉM PROSTORU SE ZVÝŠENOU HLADINOU SPODNÍ VODY
S OBSYPEM POTRUBÍ V TL. VĚTŠÍ NEŽ 100MM

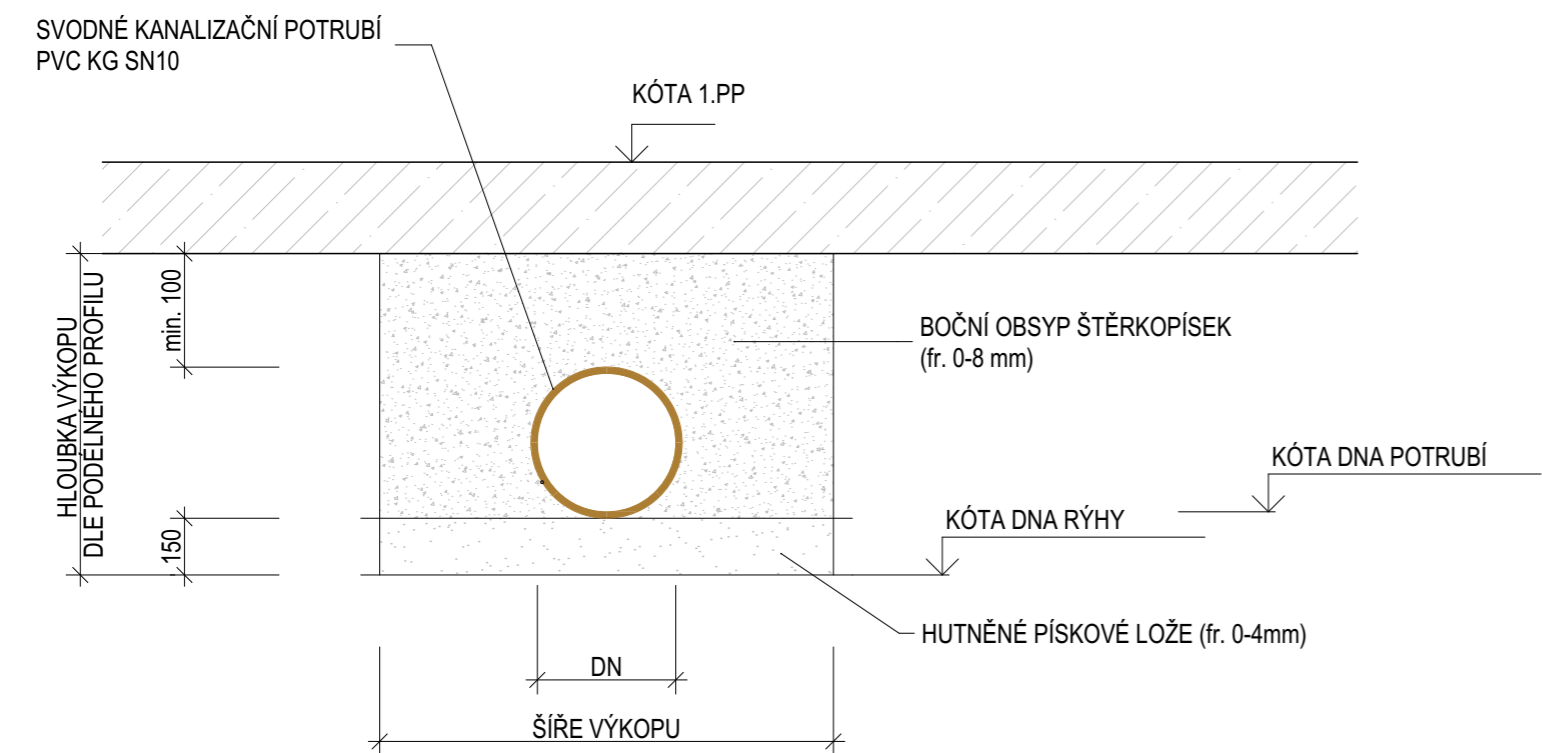

Rozměrová tabulka


Vnější průměr trouby DN [mm]	Fr. lože/obsyp	Výška lože	Šíře výkopu
100	0-4 / 4-8	100	800
160	0-4 / 4-8	100	800
200	0-4 / 4-8	100	1 000
250	0-4 / 4-8	150	1 100
315	0-4 / 4-8	150	1 200
400	0-4 / 4-8	150	1 300
450	0-4 / 4-8	150	1 350
500	0-4 / 4-8	150	1 500

POZNÁMKA :


- Potrubí bude uloženo na pískové lože tl. 100 mm fr. 4-8mm.
- Hutněný obsyp potrubí se provede v min. tloušťce 100 mm nad vrchol potrubí fr. 4-8mm.
- Kde nebude možno dodržet min. tloušťku obsypu, bude nad kanalizace uložena stlačitelná deska (např. EPS) z důvodu možného přetížení a sednutí podkladního betonu v suterénu objektu.
- Hutnění bude prováděno po max. vrstvách 300 mm.

- Předepsaný stupeň zhutnění zásypu ve spodní vodě je na hodnotu 97 % PS.
- Pokládka potrubí na dno výkopu zaplaveného vodou se zakazuje!

VZOROVÉ ULOŽENÍ KANALIZAČNÍHO POTRUBÍ
V ZÁKLADOVÉM PROSTORU SE ZVÝŠENOU HLADINOU SPODNÍ VODY
S OBSYPEM POTRUBÍ V TL. MENŠÍ NEŽ 100MM

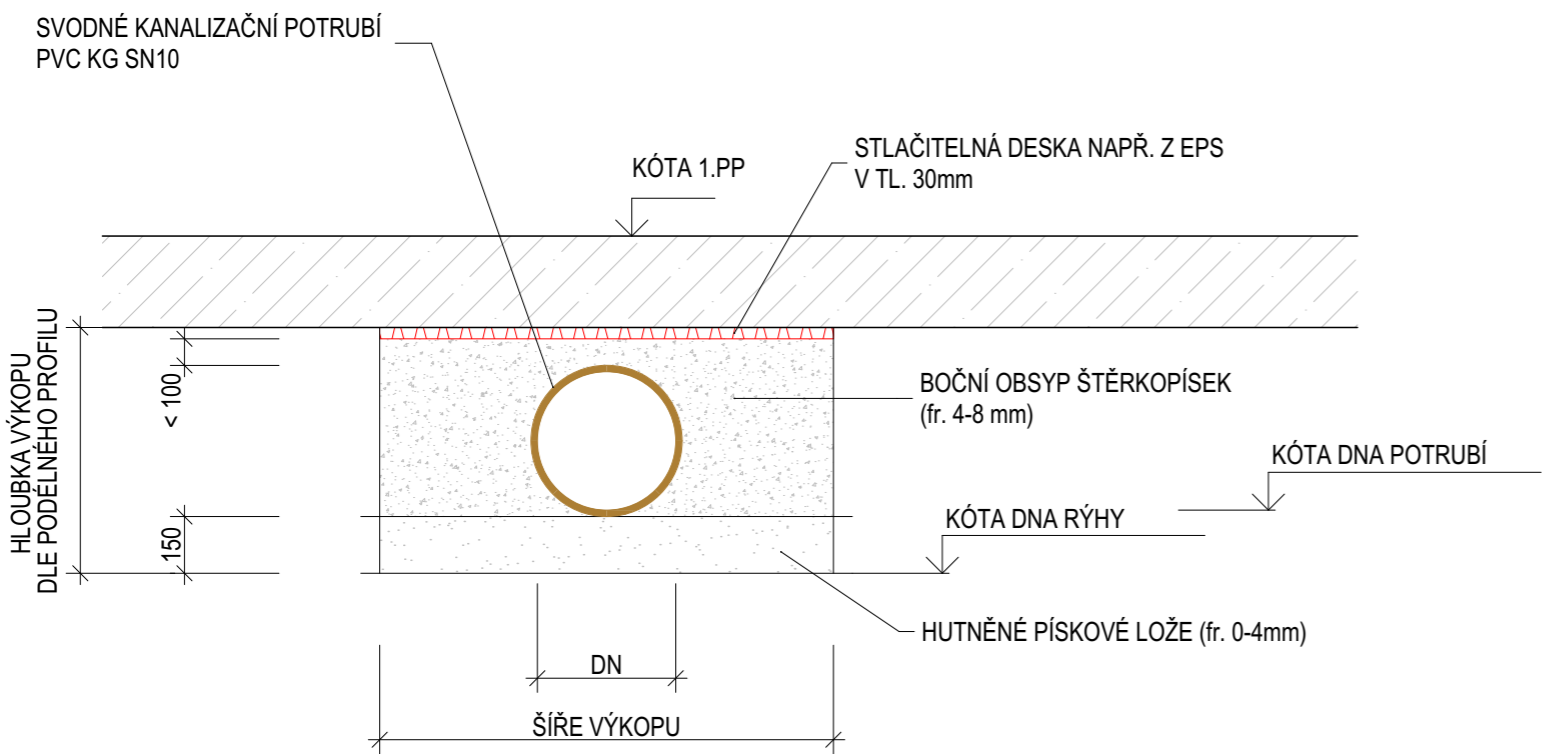

ZODPOVĚDNÝ PROJEKTANT	KONTROLOVAL	VYPRACOVAL	SOUŘADNÝ SYSTÉM - JTSK VÝŠKOVÝ SYSTÉM - Bpv <div>±0,000 = +215,36</div>
Ing. LUDĚK VALÍK	Ing. RADEK PAULER	Ing. LUKÁŠ ONDERKA	
Zdravotně technické instalace			

ČESKÝ ROZHLAS OLOMOUC - REKONSTRUKCE OBJEKTU PAVELČÁKOVÁ 2/19		
Místo :	Pavelčáková 2/19, Olomouc - město, 779 00, parc. č. 463, 460, 462/2	
Investor:	Český rozhlas, Vinohradská 12, Praha, 120 99	
Stupeň :	Dokumentace pro provádění stavby	zak. č.: A3819002
Autoři :	Ing. arch. Tomáš Bindr, Ing. arch. Pavel Malček, Ing. arch. Martin Struhala, Ing. arch. Hana Staňková	
Zodp. projektant:	Ing. Luděk Valík - autorizovaný inženýr v oboru pozemní stavby, č. autorizace 1102452	
Vypracoval:	Ing. arch. Martin Struhala, Ing. Jan Balcar, Bc. Sandra Kóšová	
Datum :	02 / 2020	
Vzorový příčný řez kanalizace		č.v.: D.1.4a-14
KANCELÁŘ: PORÁŽKOVÁ 1424/20, 702 00 OSTRAVA 1, TEL: 608 814 526, E-MAIL: ATELIER38@ATELIER38.CZ; ATELIER: SOLNÁ 35/13, 746 01 OPAVA, TEL: 774 383 383, E-MAIL: ATELIER38@ATELIER38.CZ		