


# VZOROVÝ ŘEZ VÝKOPEM - VODOVOD

## ULOŽENÍ POTRUBÍ VE VOLNÉM TERÉNU

## ULOŽENÍ POTRUBÍ VE ZPEVNĚNÉ PLOŠE

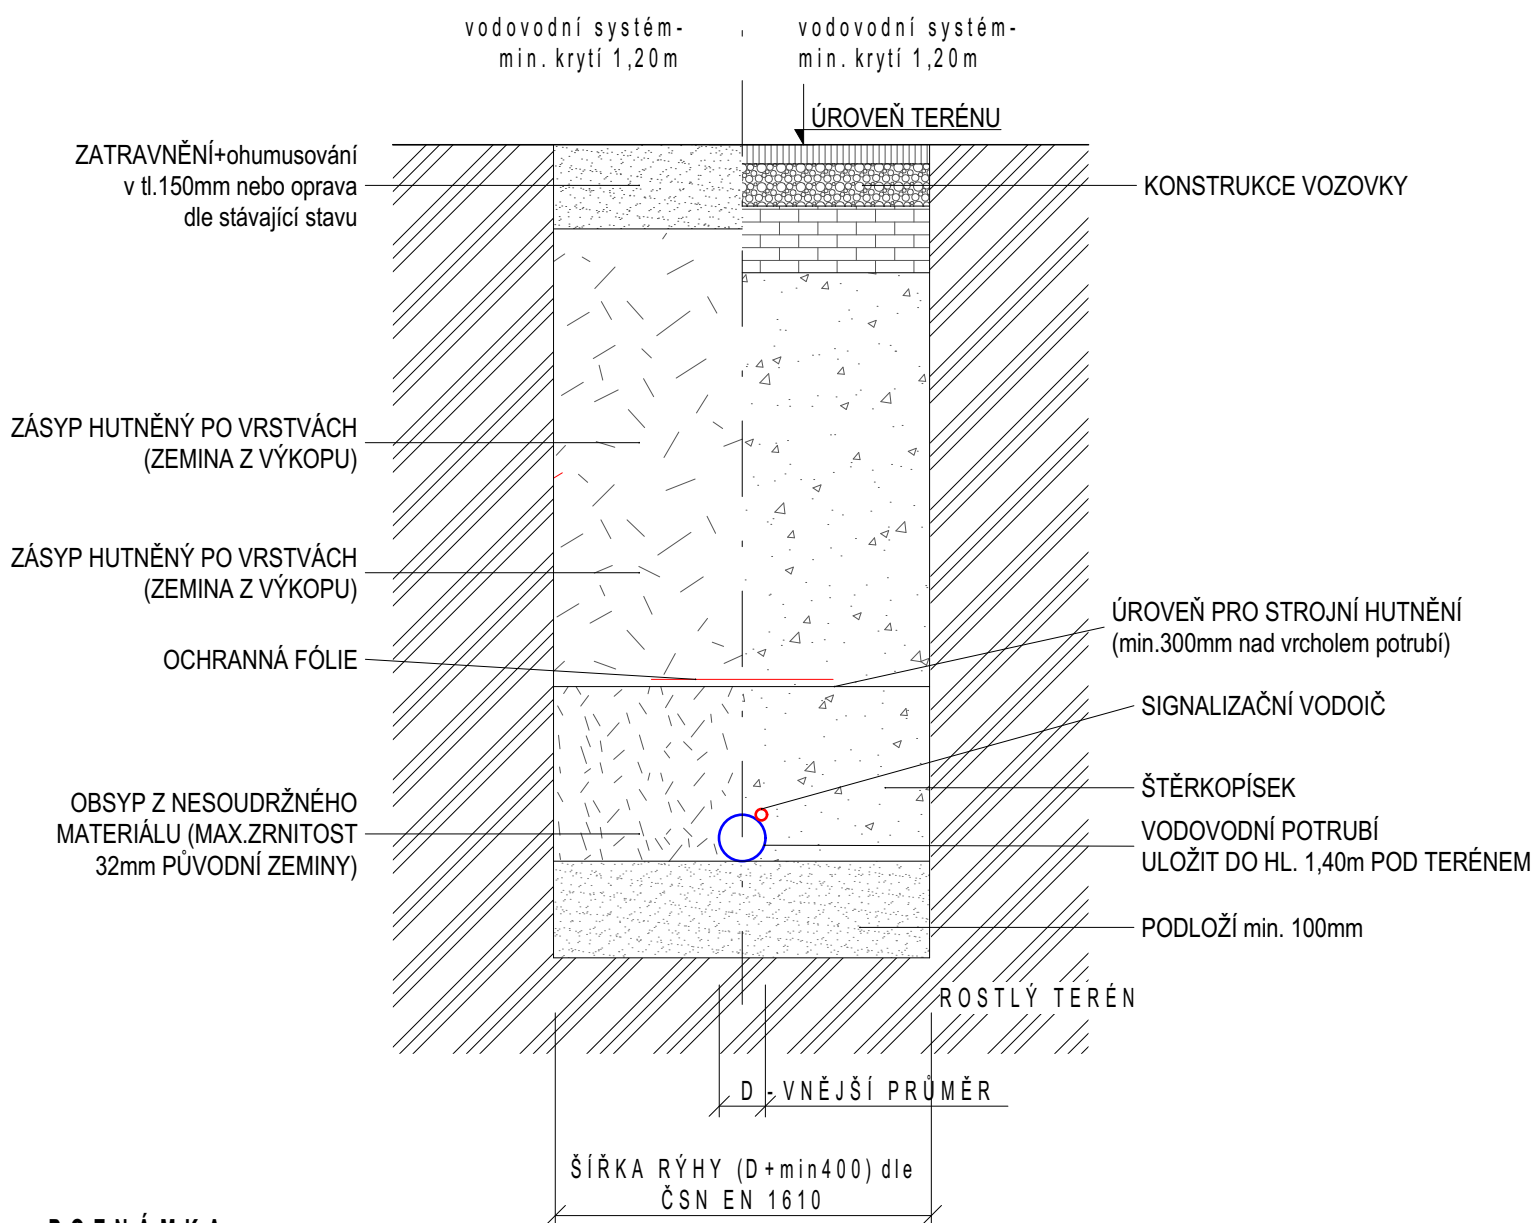

### POZNÁMKA

POTRUBÍ JE NAVRŽENO V SYSTÉMU PRO VODÁRENSKÉ ÚČELY.  
V ŠÍŘCE RÝHY PRO ULOŽENÍ POTRUBÍ NENÍ ZAHRNUTA VELIKOST KONSTRUKCE PŘÍPADNÉHO PAŽENÍ  
PODLOŽÍ A OBSYP POTRUBÍ JE PRAVIDELNĚ PÍSKEM

ZODPOVĚDNÝ PROJEKTANT	KONTROLOVAL	VYPRACOVAL	SOUŘADNÝ SYSTÉM - JTSK VÝŠKOVÝ SYSTÉM - Bpv  <b>±0,000 = 215,36</b>
Ing. LUDĚK VALÍK	Ing. arch. MARTIN STRUHALA	Ing. LUKÁŠ ONDERKA	
Přípojka vody			

## ČRo Olomouc - rekonstrukce objektu Pavelčákova 2/19

Místo :	Pavelčákova 2/19, Olomouc - město, 779 00, parc. č. 463, 460, 462/2
Investor:	Český rozhlas, Vinohradská 12, Praha 2, 120 99
Stupeň :	Dokumentace pro provádění stavby
Autoři :	Ing. arch. Tomáš Bindr, Ing. arch. Pavel Malček, Ing. arch. Martin Struhala, Ing. arch. Hana Staňková
Zodp. projektant:	Ing. Luděk Valík - autorizovaný inženýr v oboru pozemní stavby, č. autorizace 1102452
Vypracoval:	Ing. arch. Martin Struhala, Ing. Jan Balcar, Bc. Sandra Kóšová
Datum :	02 / 2020

**atelier38**  
ARCHITEKTURA · URBANISMUS

zak. č.: A3819002

### Vzorový příčný řez

č.v.: **04**

KANCELÁŘ: PORÁŽKOVÁ 1424/20, 702 00 OSTRAVA 1, TEL: 608 814 526, E-MAIL: ATELIER38@ATELIER38.CZ; ATELIER: SOLNÁ 35/13, 746 01 OPAVA, TEL: 774 383 383, E-MAIL: ATELIER38@ATELIER38.CZ