

LEGENDA ZNAČENÍ

hlavní vstup do objektu

vjezd do objektu garáže

vjezd / výjezd na pozemek pro stavbu

463
parcelní číslo pozemku dle katastru

460
parcelní číslo dotčených pozemků stavbou

parcelní pozemkové hranice dle katastru

hranice objektů dle katastru

hranice pozemku investora

hranice staveniště

hranice staveniště krátkodobá

linie rekonstruovaného objektu

skutečné zaměření stávajícího stavu

oplocení staveniště

rekonstruovaný objekt Pavelčákova 2/19, SO_01 - 597,2 m²

venkovní stříška objektu SO_01 - 45,21 m²

demolované venkovní schodiště objektu SO_01 - 11,7 m²

demolovaný objekt garáží SO_02 na pozemku p.č. 460 - 90,50 m²

sloup osvětlení - stávající VO / rušené VO

skříň pro umístění OÚP, HDS

označení stavebních, inženýrských objektů

LEGENDA INŽENÝRSKÝCH SÍTÍ A ŘÁDŮ

Veřejný vodovodní řád DN 300 (Moravská vodárenská)

Vodovodní přípojka odběratelů 25 PVC

Podzemní vedení STL plynovodu (GasNet)

Silové podzemní vedení NN do 1 kV (ČEZ DISTRIBUCE, a.s.)

Silové podzemní vedení NN do 1 kV (Technické služby města Olomouc)

Sdělovací kabely - v majetku CETIN a.s.

Jednotná kanalizace (Moravská vodárenská)

Dešťová kanalizace (Moravská vodárenská)

LEGENDA STÁVAJÍCÍCH PŘÍPOJEK

Vodovodní přípojka - Nevyhovující - nahrazena ve stávající trase

Splásková kanalizace - Nevyhovující - nahrazena ve stávající trase

Plynovodní přípojka - GasNet

Silová podzemní přípojka - ČEZ - SKŘÍŇ BUDE ZRUŠENA

Přípojka jednotné telekomunikační sítě - CETIN

LEGENDA RUŠENÝCH SÍTÍ

Vnější domovní plynovod - rušena část v délce 18m, v majetku investora

LEGENDA NOVÉ NAVRHOVANÝCH PŘELOŽEK SÍTÍ A PŘÍPOJKY

Silová podzemní přípojka - zpracuje ČEZ dle požadavků investora

Domovní podzemní plynovod

Přípojka telekomunikační sítě, optický kabel

ČLENĚNÍ STAVBY

Označení

název

Stavební objekty

SO_01 - Rekonstrukce objektu Pavelčákova 2/19 - stavební úpravy

SO_02 - Demolovaný objekt garáží

Inženýrské objekty

IO_01 - Vodovodní přípojka objektu SO_01, v trase původní přípojky stávající vodovodní přípojka DN 25 nahrazena ve stávající trase vodovodní přípojkou PE 100 RC D50, délky 9,5 m

IO_02 - Jednotná kanalizační přípojka objektu SO_01 a SO_02, v trase původní přípojky vč. nové revizní šachty DN 1200

IO_04.1 - přerušení stávající přípojky silnoproudu pro objekt SO_01 č.p. Pavelčákova 2/19 a objekt na č.p. 3/17 (ČEZ) bude provedena spojka na hlavní trase podzemního vedení NN

IO_04.2 - Přípojka silnoproudu pro objekt Pavelčákova 2/19 (ČEZ)

IO_05 - Přípojka silnoproudu pro objekt Pavelčákova 3/17 (ČEZ)

IO_06 - Přípojka optického kabelu pro objekt SO_01, délky 18,0 m

IO_07.1 - Odstranění stávajícího domovního plynovodu od HUP k objektu v trase pozemku p.č. 460, 483 v délce 27 metrů

IO_07.2 - Nový domovní plynovod pro objekt SO_01 od stávající HUP

POZNÁMKY

-před zahájením stavebních prací musí být výtčeny všechny inženýrské sítě

-stávající HDS bude zrušena až po ukončení stavebních prací a provedení nové HDS

-nové přípojky z ulice Uhelná budou provedeny až v závěru demoličních prací kdy bude odklizen pozemek p.č. 483

ZODPOVĚDNÝ PROJEKTANT

KONTROLOVAL

VYPRACOVAL

SOUŘADNÝ SYSTÉM - JTSK

Ing. LUDĚK VALÍK

Bc. SANDRA KOŠOVÁ

Ing. arch. MARTIN STRUHALA

VÝŠKOVÝ SYSTÉM - Bpv

Situční výkresy

±0,000 = 215,36

ČRo Olomouc - rekonstrukce objektu Pavelčákova 2/19

Místo : Pavelčákova 2/19, Olomouc - město, 779 00, parc. č. 463, 460, 462/2

Investor: Český rozhlas, Vinohradská 12, Praha 2, 120 99

Stupeň: Dokumentace pro provádění stavby

Autoři: Ing. arch. Tomáš Brdík, Ing. arch. Pavel Maříšek, Ing. arch. Martin Struhala, Ing. arch. Hana Staříková

Zodp. projektant: Ing. Luděk Valík - autorizovaný inženýr v oboru pozemní stavby, č. autorizace 1102452

Vypracoval: Ing. arch. Martin Struhala, Ing. Jan Balcar, Bc. Sandra Košová

Datum: 02 / 2020

Koordináční situční výkres

měř.: 1:200, 1:100

č.v.: C.3


atelier38

ARCHITEKTURA - URBANISMUS

zak. č.: A3819002

KANCELÁŘ: PORÁŽKOVA 1424/20, 702 00 OSTRAVA 1, TEL. 608 814 526, E-MAIL: ATELIER38@ATELIER38.CZ, ATELIER: SOULÁ 35/13, 746 01 OPAVA, TEL. 774 383 383, E-MAIL: ATELIER38@ATELIER38.CZ

TRASY PŘÍPOJEK SO_01 MĚŘITKO 1:200

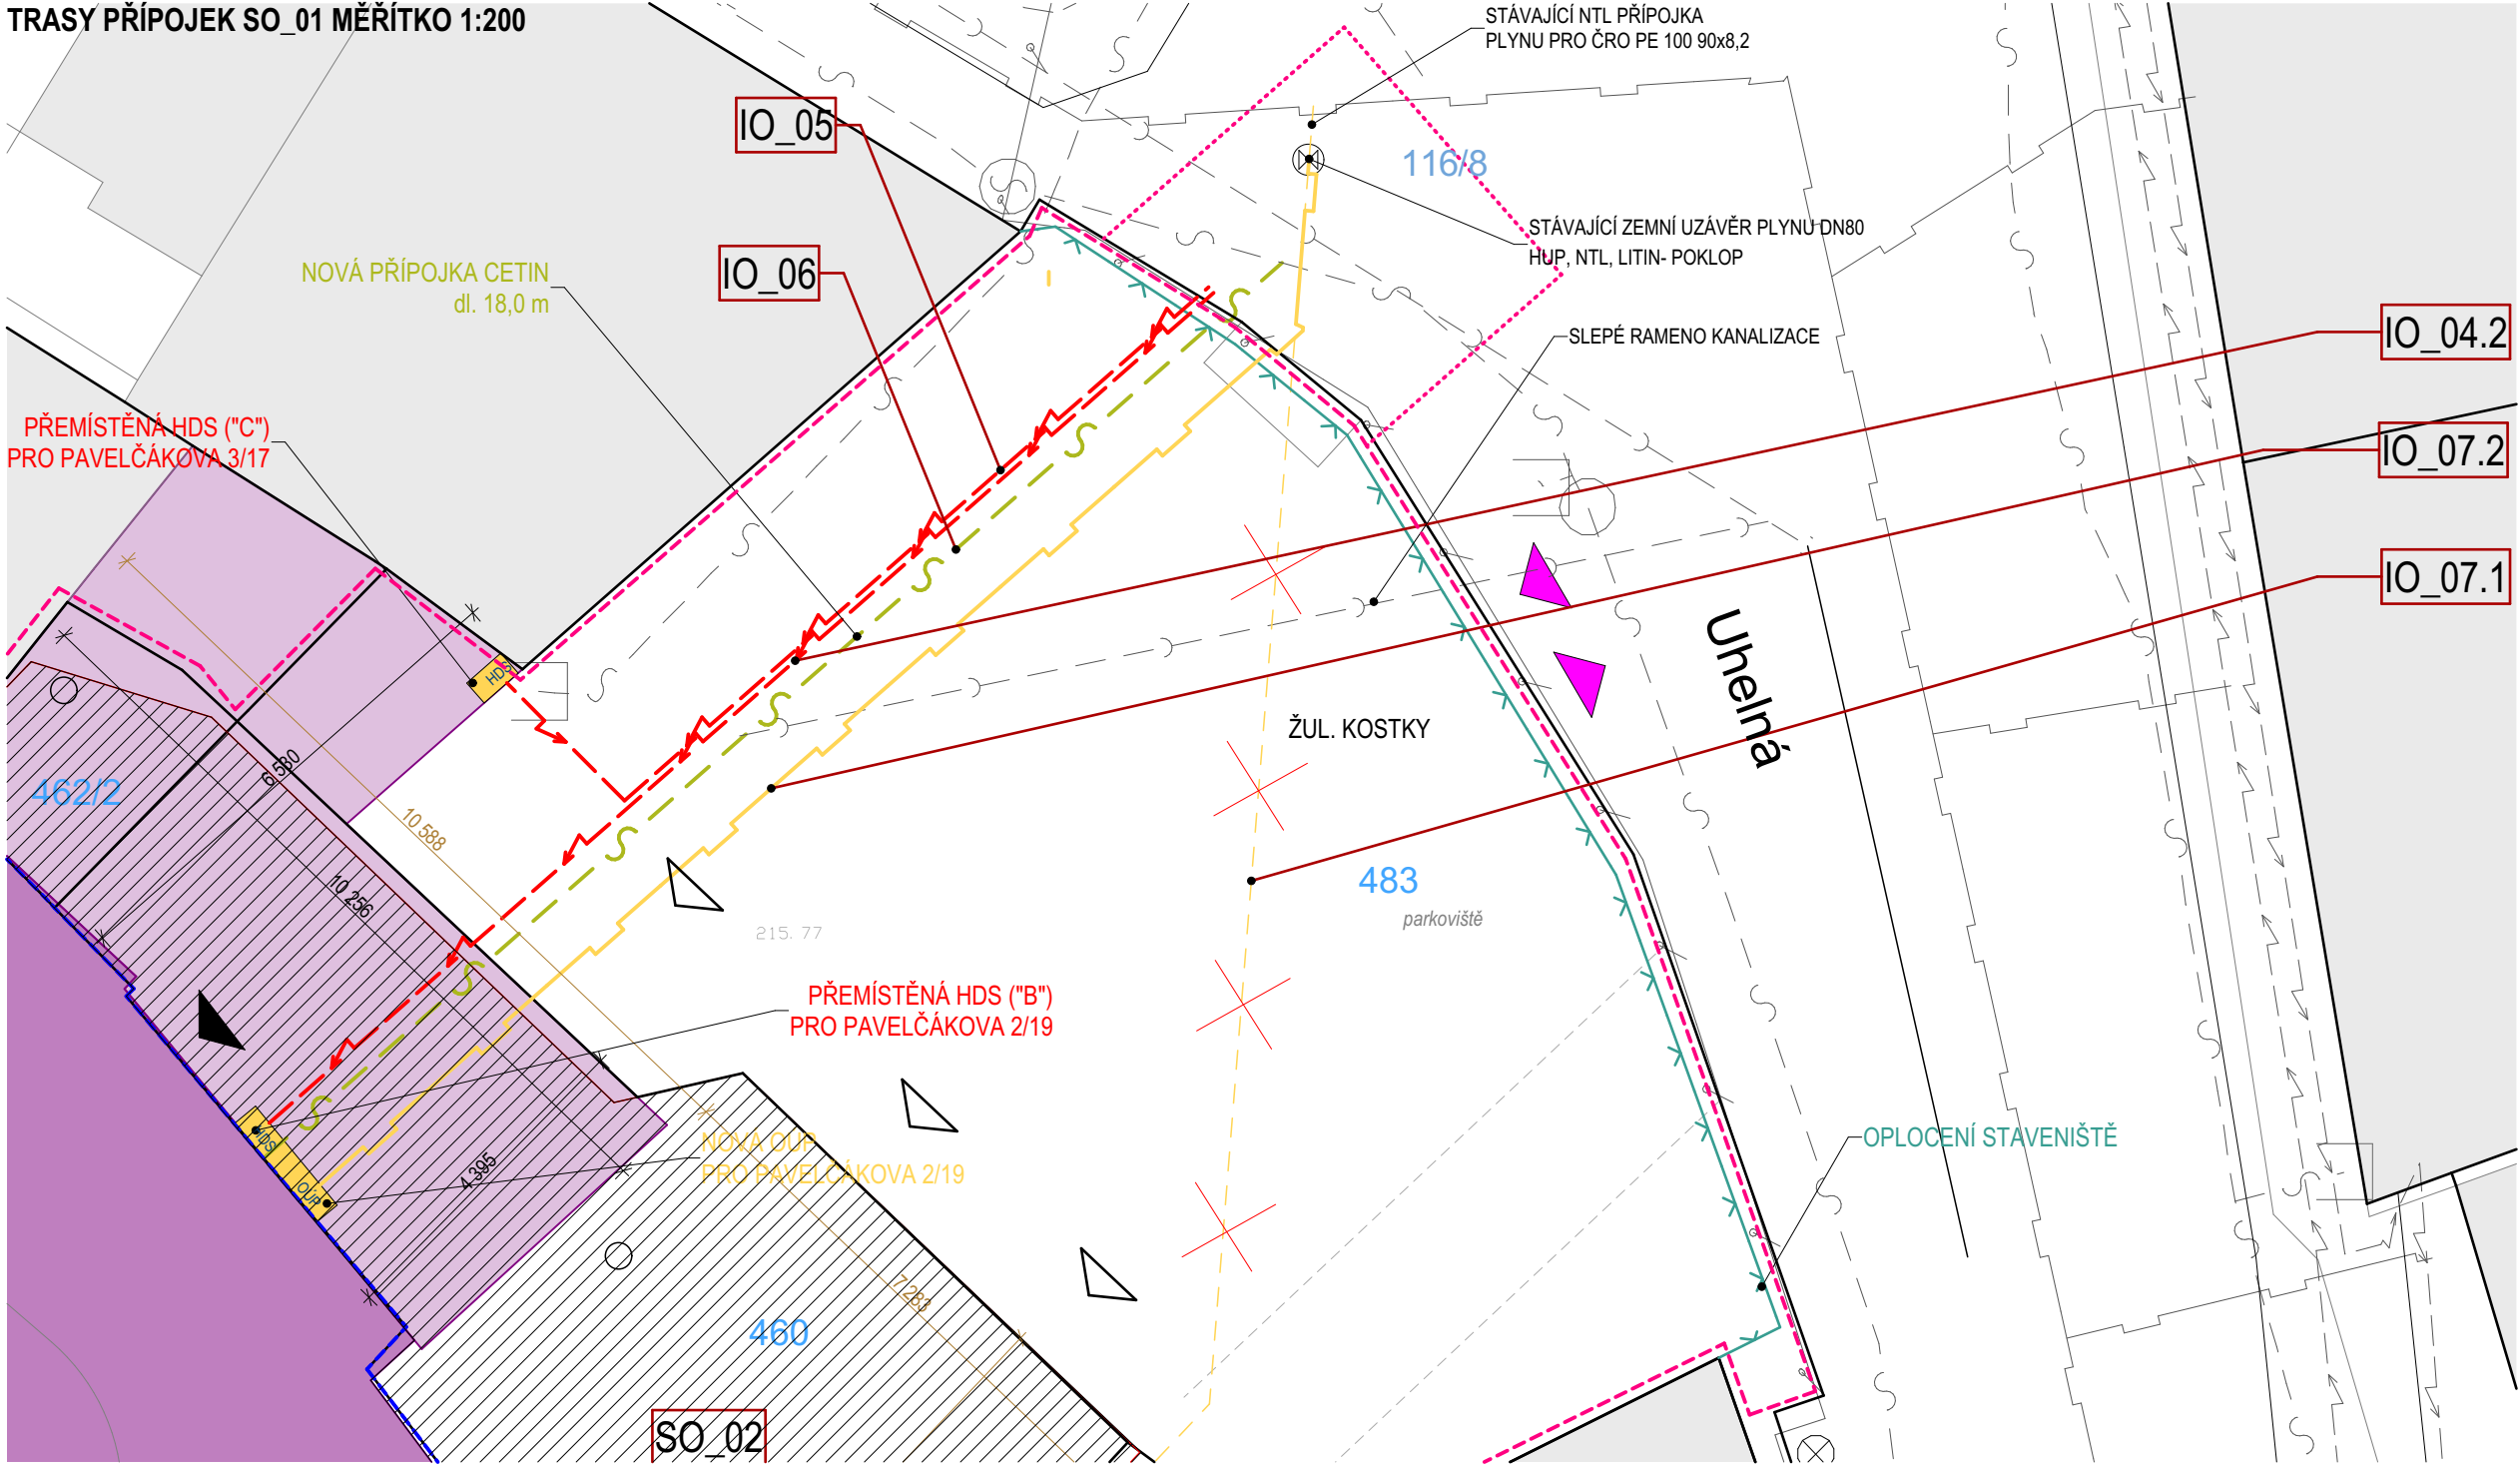

VLASTNÍCI POZEMKŮ

st. 463 - zastavěná plocha a nádvoří	ČESKÝ ROZHLAS, Vinohradská 1409/2, Vinohrady, 120 00 Praha 2 stavba na pozemku č.p. 2/19
st. 460 - zastavěná plocha a nádvoří	SJM ŠIN ILJA MUDr. A ŠINOVA ANNA Ing., Západní 666/15, Neředín, 779 00 Olomouc stavba na pozemku - garáž - ČESKÝ ROZHLAS, Vinohradská 1409/2, Vinohrady, 120 00 Praha 2
st. 483 - ostatní plocha	SJM ŠIN ILJA MUDr. A ŠINOVA ANNA Ing., Západní 666/15, Neředín, 779 00 Olomouc
st. 462/1 - zastavěná plocha a nádvoří	HRACHOVCOVÁ MARIE PaedDr., V křovinách 313/19, Povel, 779 00 Olomouc HRACHOVEC PETR MUDr., V křovinách 313/19, Povel, 779 00 Olomouc HRACHOVEC VRATISLAV, Neředín 889, 779 00 Olomouc stavba na pozemku - č.p. 3
st. 462/2 - zastavěná plocha a nádvoří	HRACHOVCOVÁ MARIE PaedDr., V křovinách 313/19, Povel, 779 00 Olomouc HRACHOVEC PETR MUDr., V křovinách 313/19, Povel, 779 00 Olomouc HRACHOVEC VRATISLAV, Neředín 889, 779 00 Olomouc stavba na pozemku - garáž - ČESKÝ ROZHLAS, Vinohradská 1409/2, Vinohrady, 120 00 Praha 2
436 - ostatní plocha	MALÍK DAVID, č.p. 218, 783 65 Mřeklesy SJM PAVELKA JIŘÍ PhDr. MBA A PAVELKOVÁ RENATA Bc., Ke Kříži 367/4, Křelov, 783 36 Křelov-Bruchtín RAJHELOVÁ MILADA, Sokolovská 533/16, 779 00 Olomouc STERCH INTERNATIONAL s.r.o., Hodolany 569, 779 00 Olomouc SJM ŠIN ILJA MUDr. A ŠINOVA ANNA Ing., Západní 666/15, Neředín, 779 00 Olomouc
st. 464 - zastavěná plocha a nádvoří	STATUTÁRNÍ MĚSTO OLOMOUC, Horní náměstí 583, 779 00 stavba na pozemku č.p. 1/21
530 - ostatní plocha	MALÍK DAVID, č.p. 218, 783 65 Mřeklesy SJM PAVELKA JIŘÍ PhDr. MBA A PAVELKOVÁ RENATA Bc., Ke Kříži 367/4, Křelov, 783 36 Křelov-Bruchtín RAJHELOVÁ MILADA, Sokolovská 533/16, 779 00 Olomouc STERCH INTERNATIONAL s.r.o., Hodolany 569, 779 00 Olomouc SJM ŠIN ILJA MUDr. A ŠINOVA ANNA Ing., Západní 666/15, Neředín, 779 00 Olomouc
116/6 - ostatní plocha	
116/124 - ostatní plocha	
116/8 - ostatní plocha	
STATUTÁRNÍ MĚSTO OLOMOUC, Horní náměstí 583, 779 00 Olomouc	