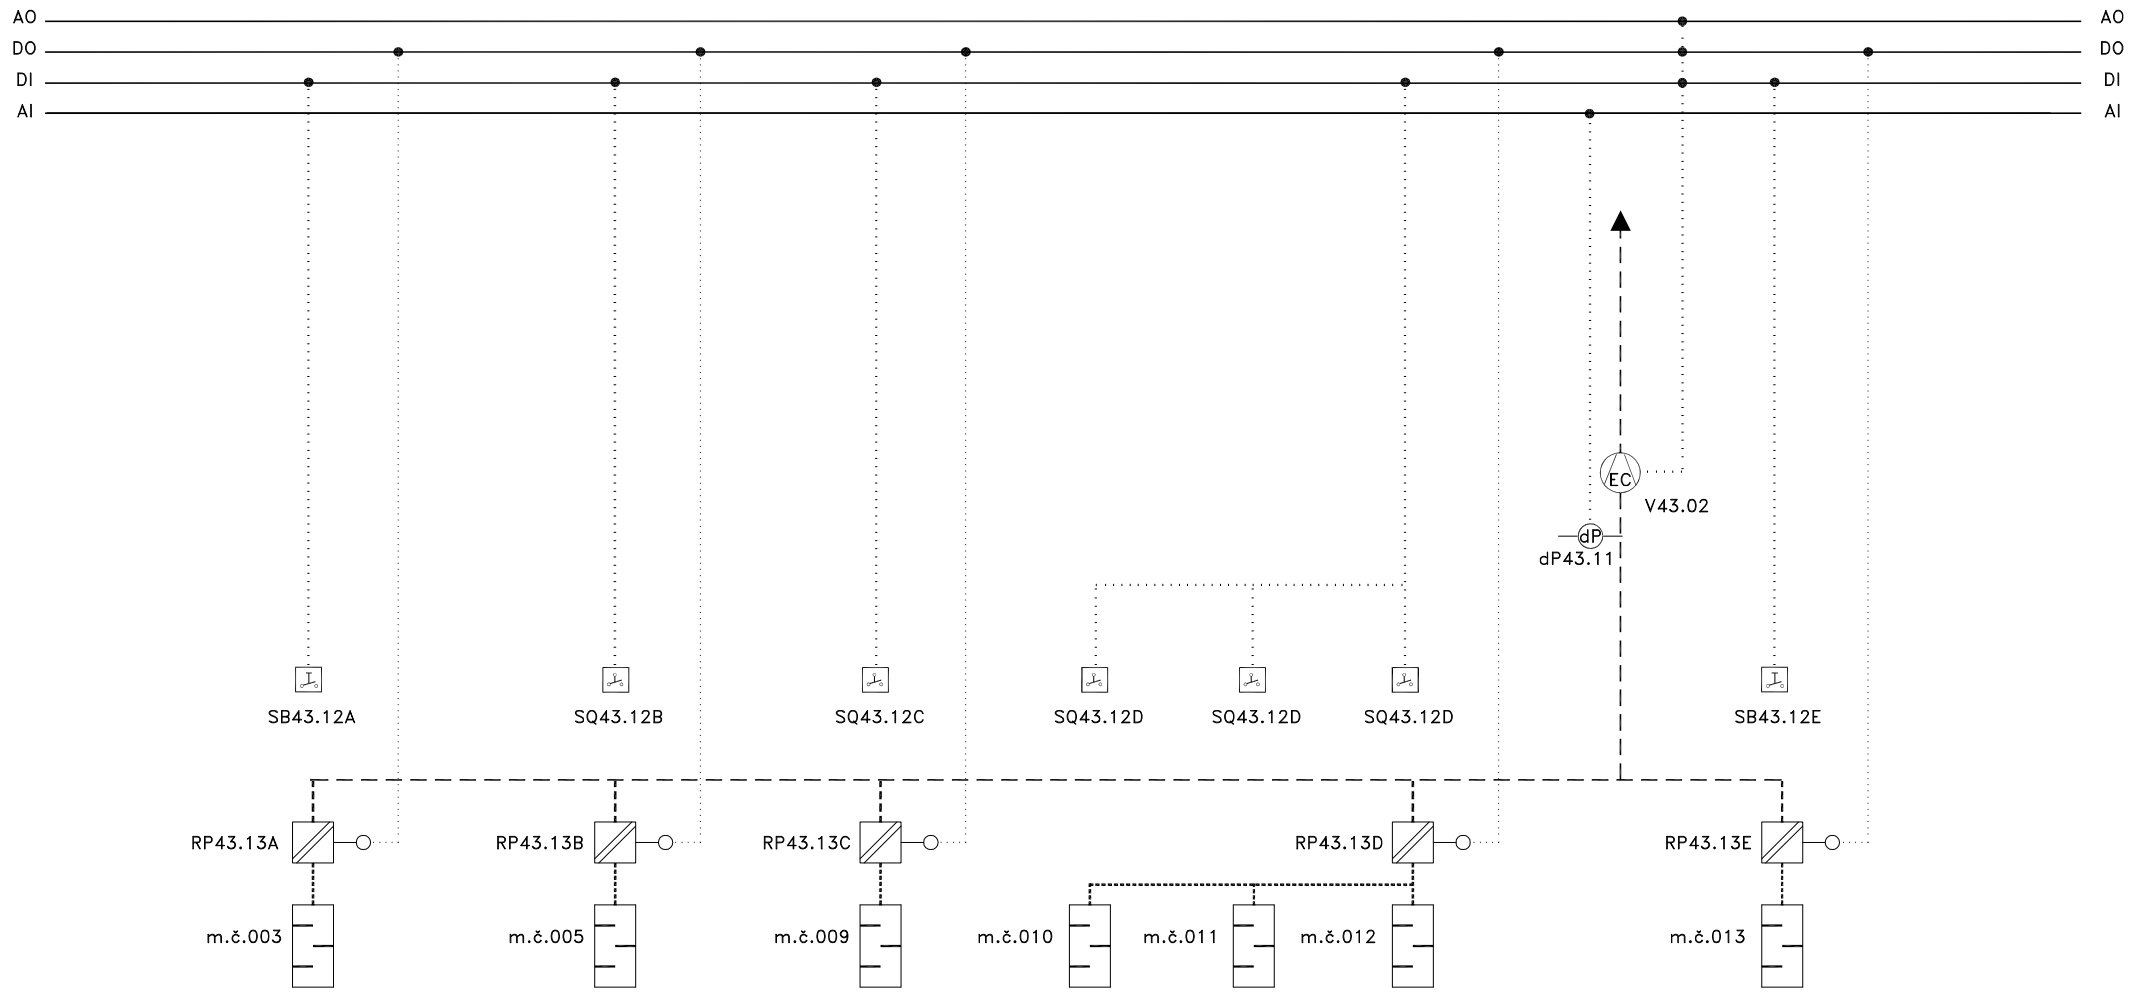

ZODPOVĚDNÝ PROJEKTANT :	PROJEKTANT PROFESE:	AKCE:	NÁZEV:	STUPEŇ :	DATUM VYDÁNÍ:	Č.VÝKRESU:
ING. LUDĚK VALÍK	ING. PAWLAS	ČRo Olomouc–rekonstrukce objektu Pavelčákova 2/19 Olomouc–město, 709 00, parc.č. 463, 460, 462/2 D.1.4.f měření a regulace	TECHNOLOGICKÉ SCHÉMA AHU–K3.01 HYGIENICKÉ ZÁZEMÍ – MaR	DPS	12/2019	6.05
				DWG: 6.05–TE–K3.01	ZAK. ČÍSLO: A3819002	