




POHLED JIHOVÝCHODNÍ

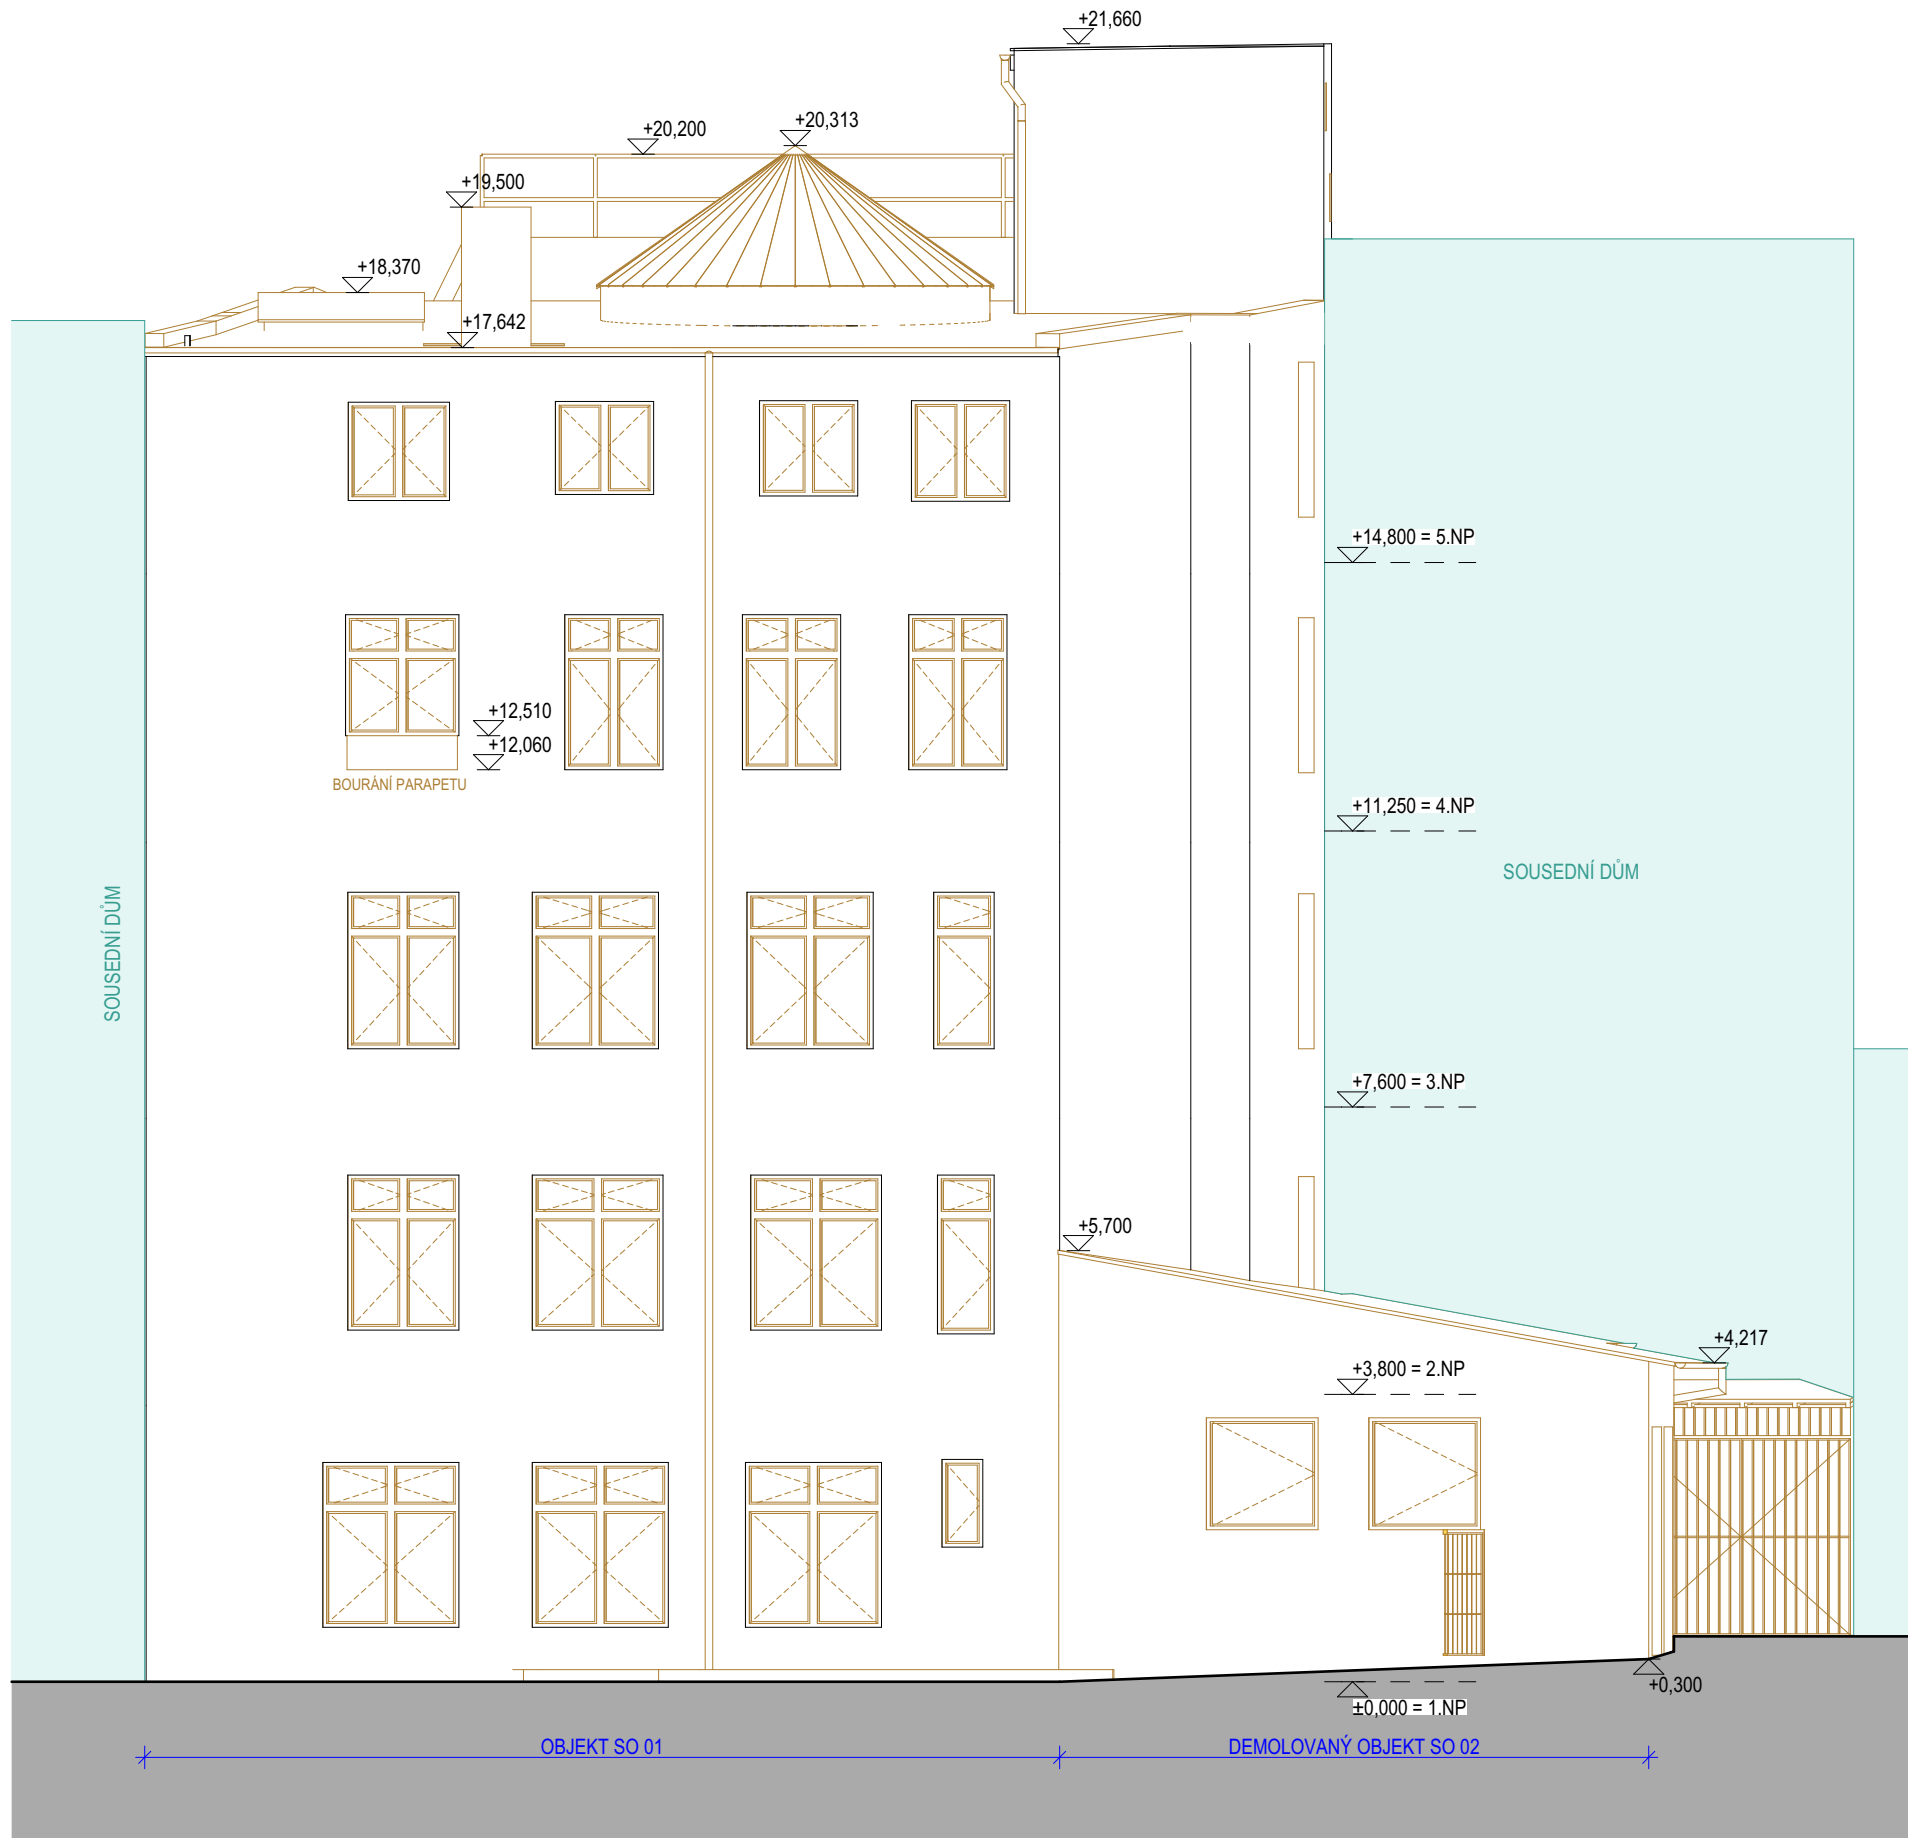

POHLED SEVEROZÁPADNÍ

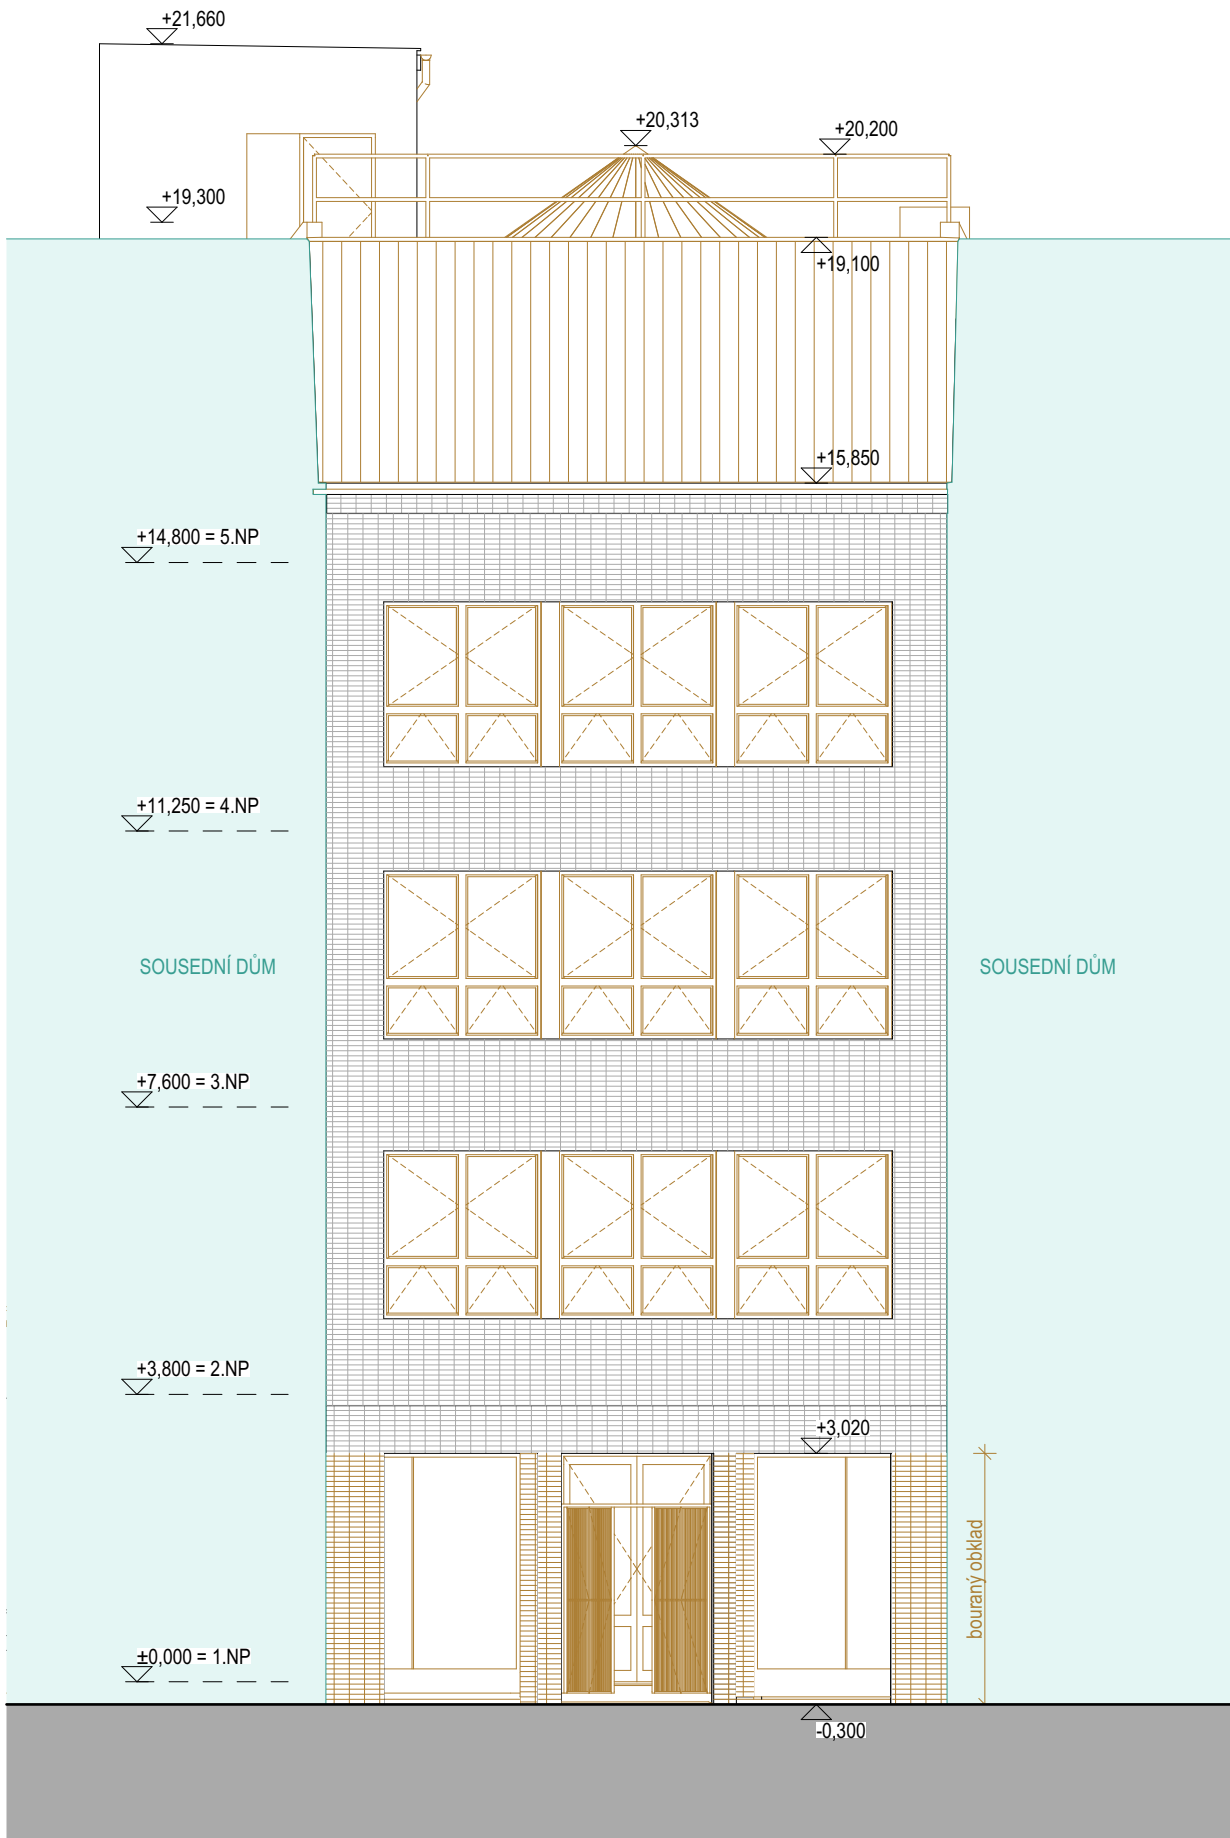

POHLED SEVEROVÝCHODNÍ

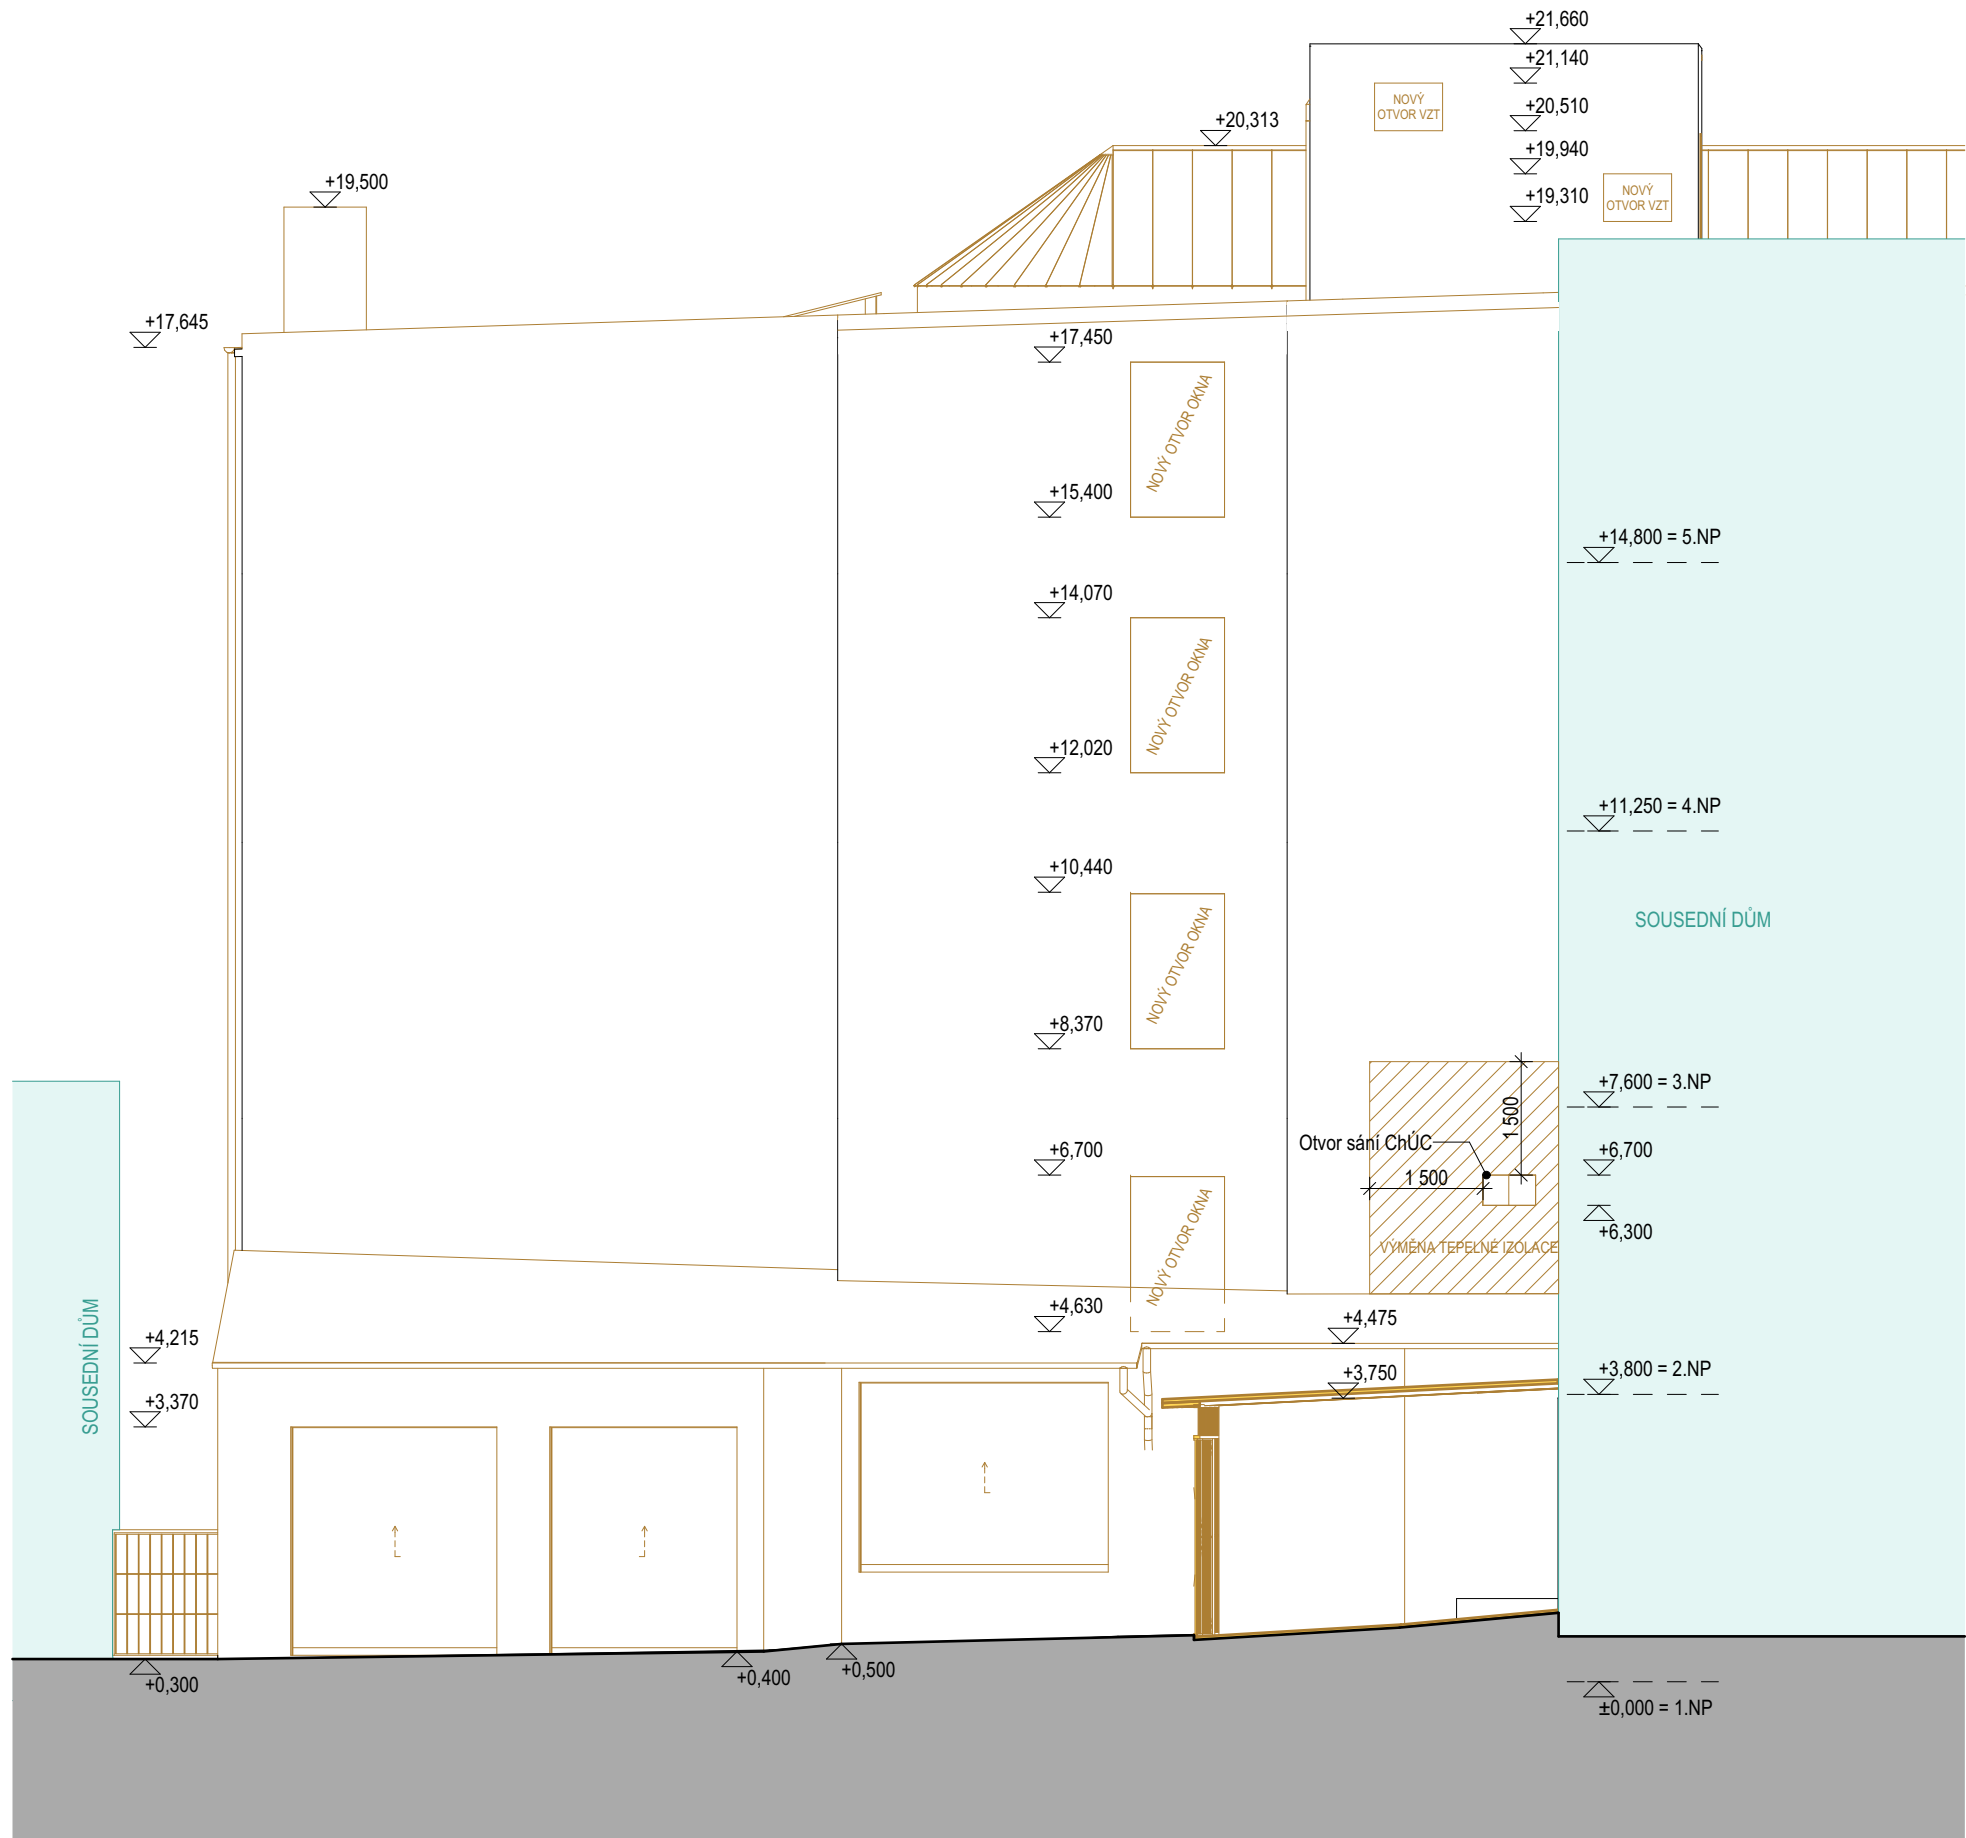

LEGENDA HMOT

- Bourané konstrukce
- Keramický obklad
- Bouraný keramický obklad
- Bouraná falcovaná krytina
- Terén
- Sousední budovy

ZODPOVĚDNÝ PROJEKTANT	KONTROLOVAL	VYPRACOVAL	SOUŘADNÝ SYSTÉM - JTSK VÝŠKOVÝ SYSTÉM - Bpv ±0,000 = 215,36
Ing. LUDĚK VALÍK	Bc. SANDRA KÓŠOVÁ	Ing. arch. MARTIN STRUHALA	
Bourací práce			

ČRo Olomouc - rekonstrukce objektu Pavelčákova 2/19			
Místo :	Pavelčákova 2/19, Olomouc - město, 779 00, parc. č. 463, 460, 462/2		
Investor:	Český rozhlas, Vinohradská 12, Praha 2, 120 99		
Stupeň :	Dokumentace pro provádění stavby		
Autoři :	Ing. arch. Tomáš Bindr, Ing. arch. Pavel Malčák, Ing. arch. Martin Struhala, Ing. arch. Hana Staňková		
Zodp. projektant:	Ing. Luděk Valík - autorizovaný inženýr v oboru pozemní stavby, č. autorizace 1102452		
Vypracoval:	Ing. arch. Martin Struhala, Ing. Jan Balcar, Bc. Sandra Kóšová		
Datum :	02 / 2020		
Pohledy - bourané konstrukce		měř.: 1:100	č.v.: D.1.1.b.24
KANCELÁŘ: PORÁŽKOVÁ 1424/20, 702 00 OSTRAVA 1, TEL: 608 814 526, E-MAIL: ATELIER38@ATELIER38.CZ, ATELIER: SOLNÁ 35/13, 746 01 OPAVA, TEL: 774 383 383, E-MAIL: ATELIER38@ATELIER38.CZ			