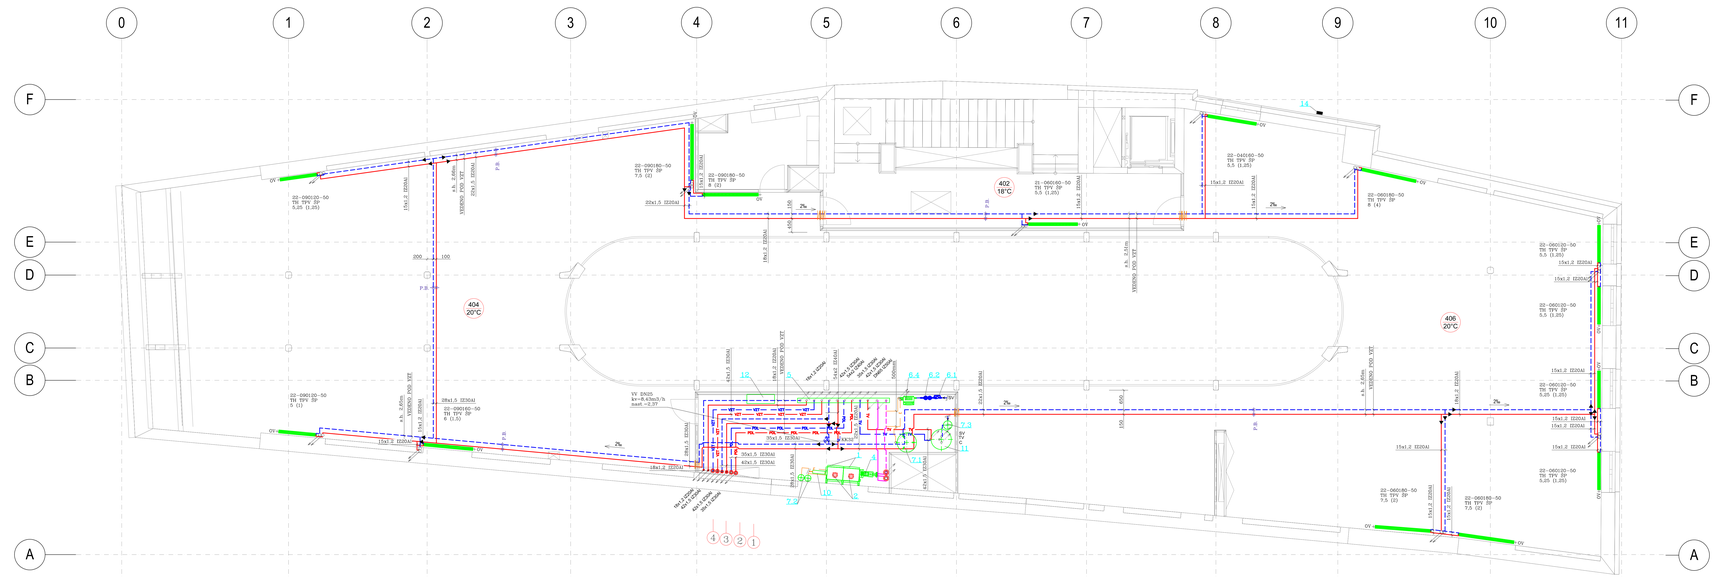
0
1
2
3
4
5
6
7
8
9
10
11
A
B
C
D
E
F
404
20°C
402
18°C
406
20°C
22-090120-50
TH TPY 3P
5.25 (1.25)
22-090180-50
TH TPY 3P
7.5 (2)
22-040160-50
TH TPY 3P
5.5 (1.25)
22-060180-50
TH TPY 3P
8 (4)
TV 50/25
kv=6,43m3/h
tlak=2,27
PŘÍPOJNÉ MÍSTO
PŘÍPOJNÉ MÍSTO
PŘÍPOJNÉ MÍSTO