


DO STAVAJÍCÍHO ROZVÁDĚČE PRO BUDOU OSAZENÉ NOVÉ PŘÍSTROJE OZNAČENÉ OBLÁČKEM VE SCHÉMATU.

ELEKTROMONTÁŽNÍ FIRMA ZAJISTÍ VYPRACOVÁNÍ, DOKUMENTACE SKUTEČNÉHO PROVEDENÍ NOVÉHO STAVU ROZVÁDĚČE PO PROVEDENÍ ÚPRAV, T.J. NOVÉ SCHEMA ZAPOJENÍ.

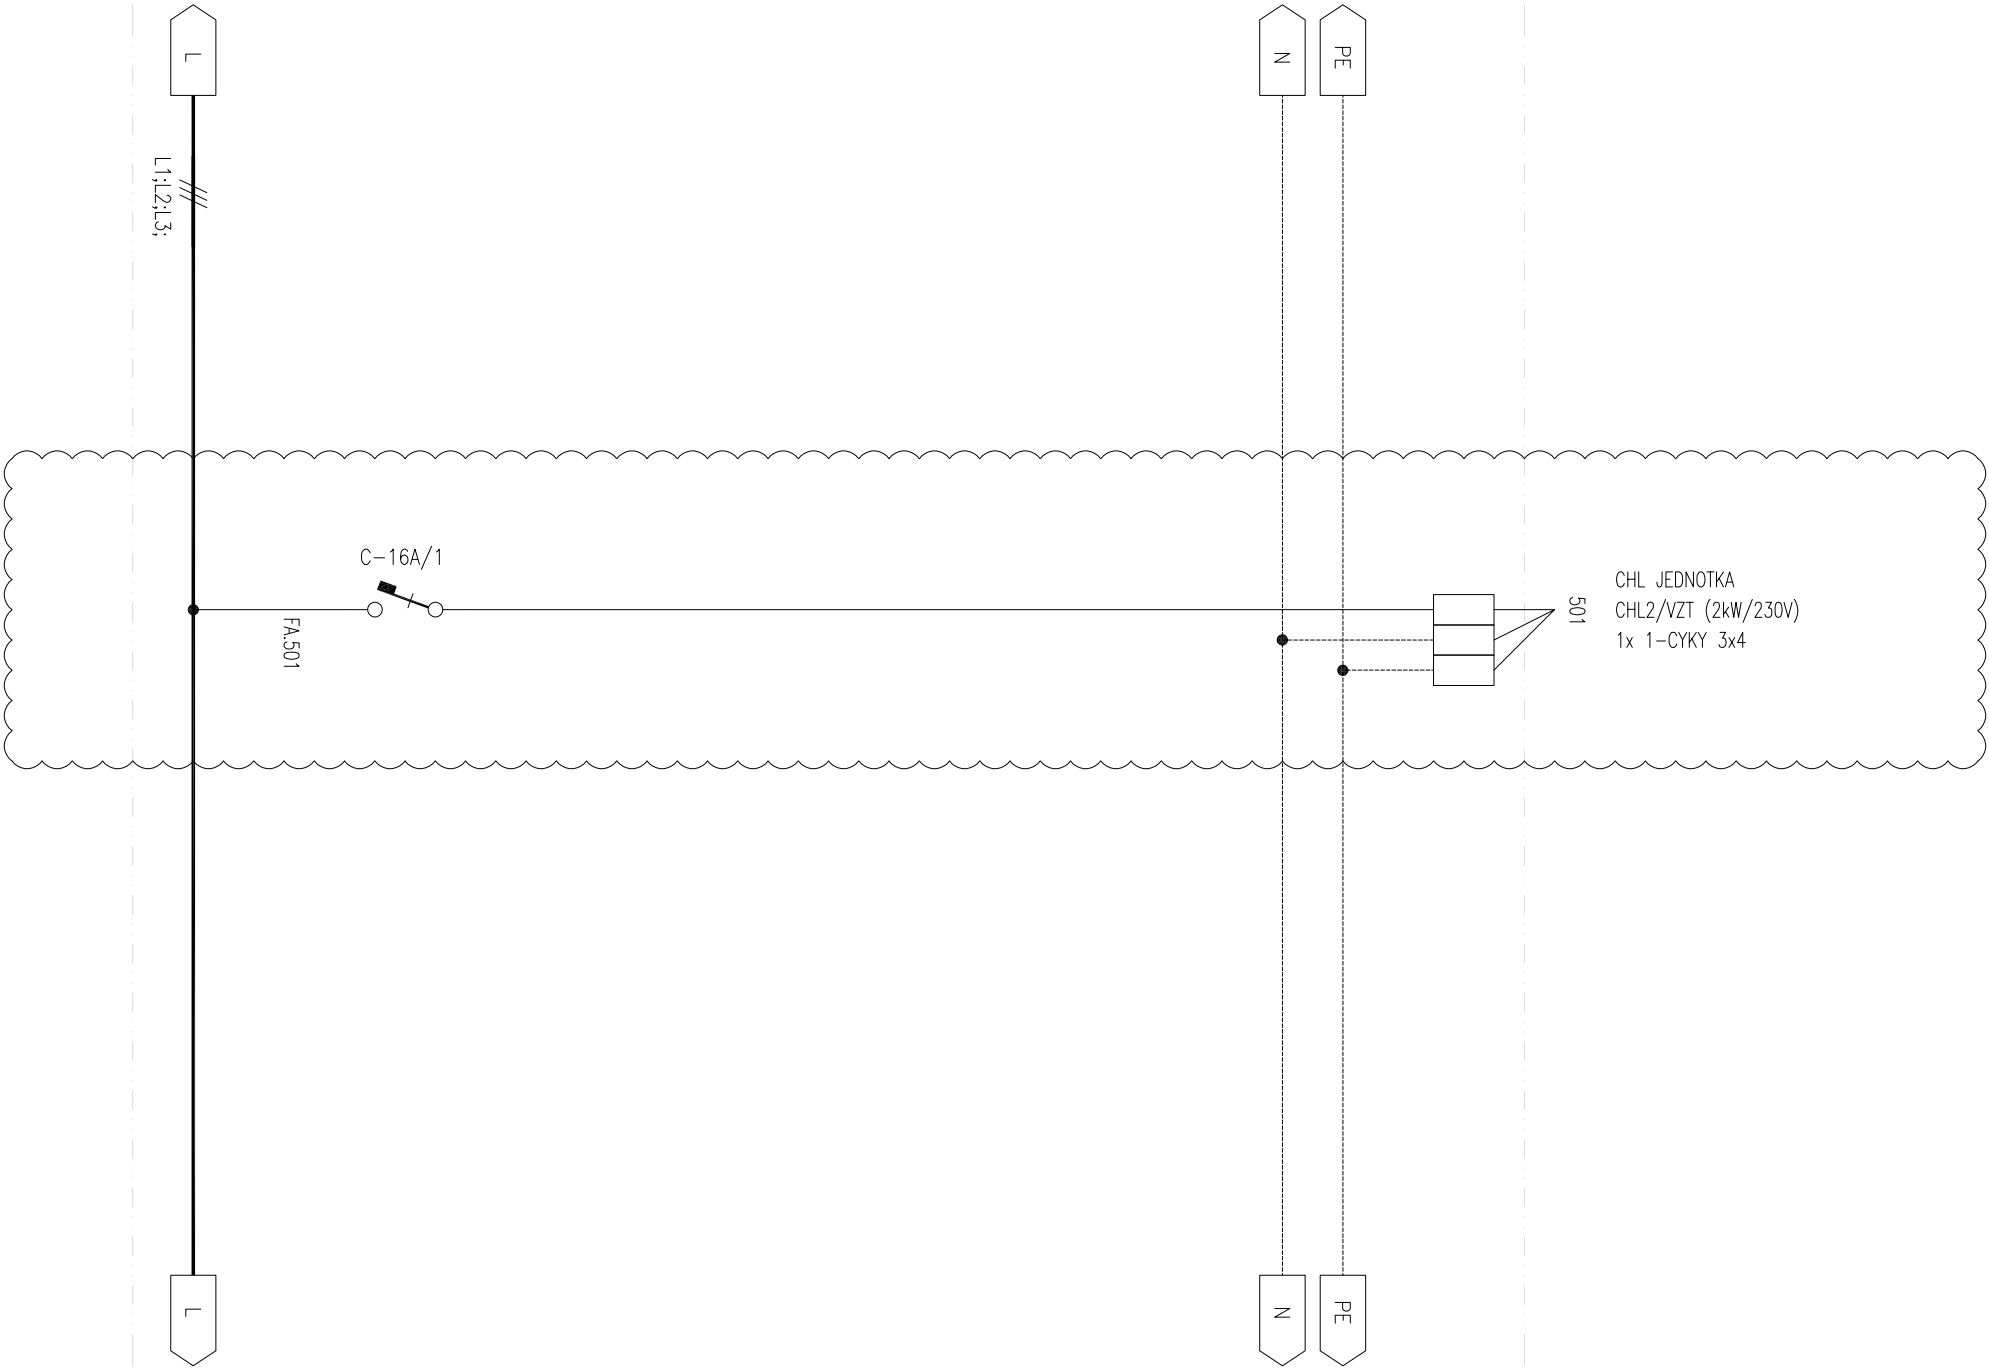

ZOUP. PROJEKTANT:	Oto Papoušek	VYPRACOVAL:	Oto Papoušek	ZPRACOVATEL:	AIR TECHNIC clima s.r.o.	
KONTROLOVAL:	Oto Papoušek				Na Kocínce 210/3 / 160 00 Praha 6 Tel:233 336 818 / email:powicek@air-technic.cz	
INVESTOR:	Český rozhlas	Vinohradská 12 , 120 99 Praha 2			STUPĚN DOKUMENTACE: DOKUMENTACE PRO PROVEDENÍ STAVBY	
STAVBA (AKCE):	Stúdio českého rozhlasu Jihlava, MASARYKOVÝ NÁMĚSTÍ 42				DATUM: 08/2019	
PS (SO):	—				FORMÁT: 2x A4	
ČÁST:	SILNOPROUDÁ ELEKTROTECHNIKA				MĚŘÍTKO: -	
OBSAH:	DOZBROJENÍ ROZVÁDĚČE PRO			Č. VÝKRESU:	202	Č. PARÉ: